

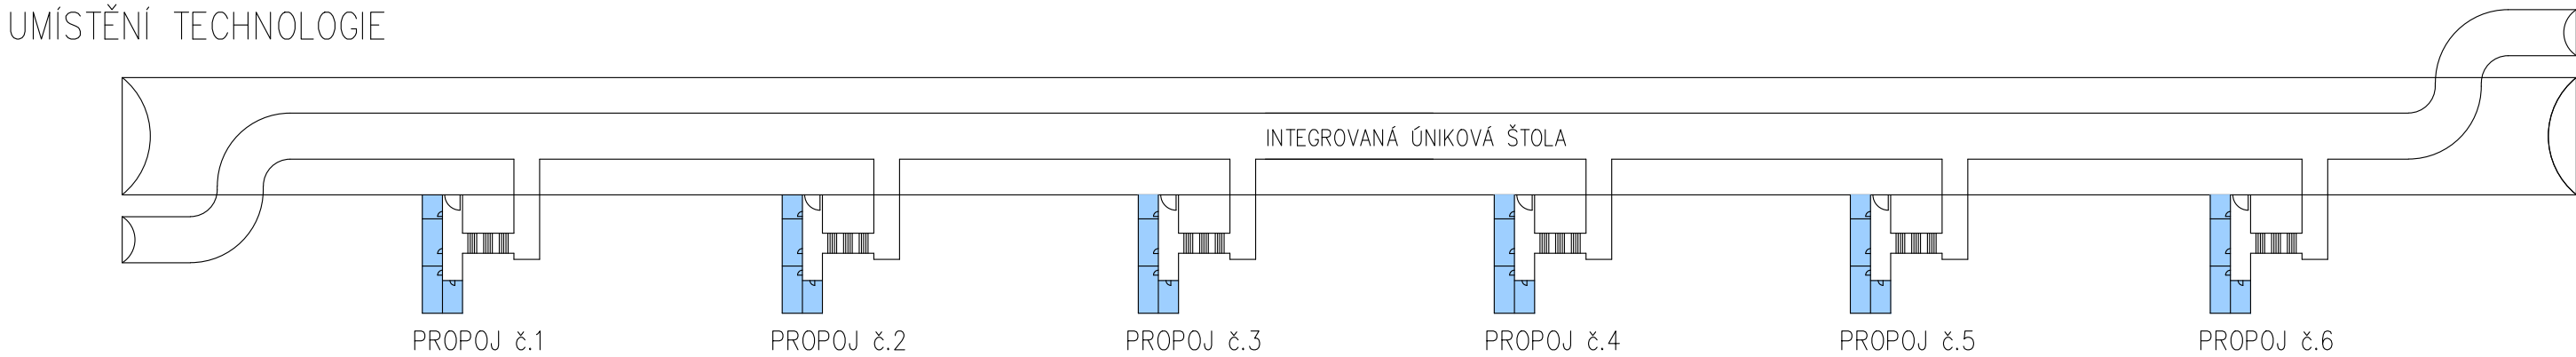


HOSÍNSKÝ TUNEL – VARIANTA 1

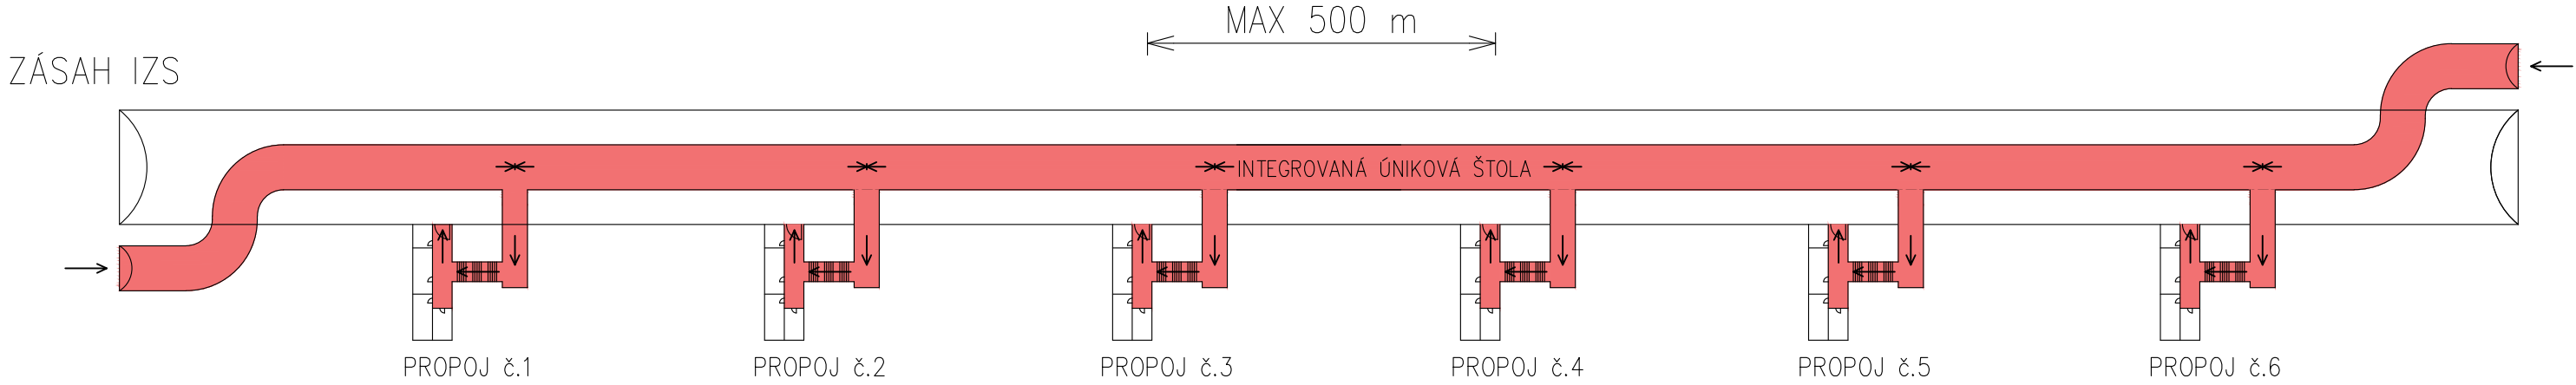

(C) Mott MacDonald

Tato dokumentace se smí používat pouze pro ty účely a činnosti, pro které byla firmou Mott MacDonald CZ zpracována.  
Firma Mott MacDonald CZ nepřijímá žádnou zodpovědnost za tuto dokumentaci vůči jiné straně než té, která ji zadala.

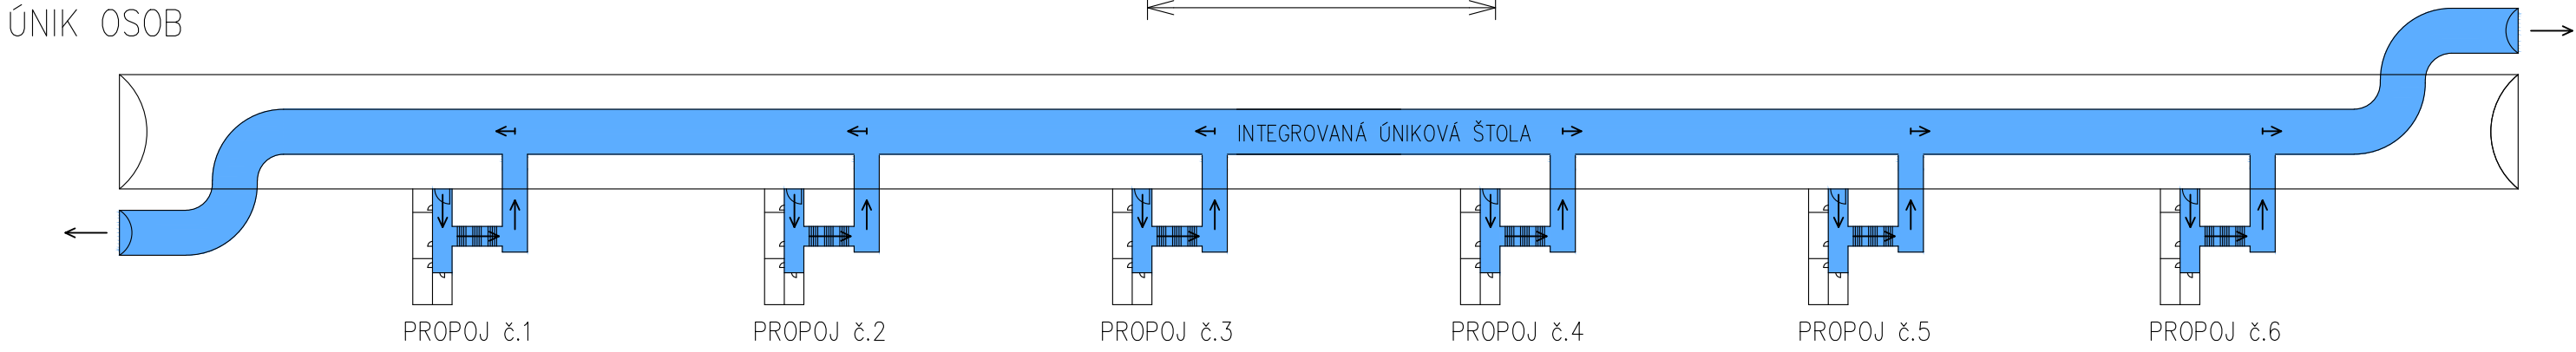



Paré:

Orientační schéma:

Razítko oprávněné osoby:

Podpis:		Datum:	
Revize:	Datum:	Popis:	Kontroloval:
001	16. 10. 2023	Studie po připomínkách	Ing. Petr Makásek Ph.D.

<b>Stavebník / investor:</b>		<b>Správa železnic, státní organizace</b>	
Adresa:		Dlážděná 1003/7, 110 00 Praha 1	
Zástupce investora:		Stavební správa západ	
Adresa:		Ke Štvanici 656/3, 186 00 Praha 8	

<b>Zhotovitel díla:</b>		<b>Společnost „SP + SEU + Mott_Nemaše_DÚR, DSP“, správce SUDOP PRAHA a.s.</b>	
Adresa:		Olšanská 1a, 130 00 Praha 3	
Kontakt:		T: +420 267 094 111 E: praha@sudop.cz	
Zhotovitel části / objektu:		<b>Mott MacDonald CZ, spol. s r.o.</b>	
Adresa:		Národní 984/15, 110 00 Praha 1	
Kontakt:		T: +420 221 412 800 E: czech@mottmac.com	
Hlavní projektant (HIP):		Ing. Miloš Krameš	Specialista: Ing. Petr Makásek Ph.D.

<b>Název stavby / akce:</b>	<b>MODERNIZACE TRATI NEMANICE I - ŠEVĚTÍN, ČÁST B</b>	Označení (S-kód):	<b>S631500294</b>
		Zakázka:	<b>20-185.201</b>
Název části:	Tunely	Označení části:	<b>D.2.1.7</b>
Název objektu:	<b>Studie změny způsobu provádění ražby tunelů z nové rakouské tunelovací metody na ražbu pomocí razících štítů TBM</b>	Číslo objektu / komplexu:	<b>-</b>
Název přílohy:	Hosínský tunel - Schéma	Číslo přílohy:	<b>2 . 010</b>
Název dílčí části přílohy:	Varianta 1		
Odpovědný projektant:	Zpracovatel přílohy:	Měřítko:	-
Ing. Petr Makásek Ph.D.	Ing. Petr Makásek Ph.D.	Formáty:	3xA4
Kraj:	Katastrální území:	TUDU:	
Jihočeský	viz textová část	viz textová část	
Smluvní datum zpracování:		05/2023	

S-kód:	Stupeň dokumentace:	Část:	Objekt:	Podobjekt:	Příloha:	Revize:
S631500294	-	D2107	-	-	2010	001

DOKUMENT LZE UŽÍVAT POUZE VE SMYSLU PŘÍSLUŠNÉ SMLOUVY O DILO, ŽÁDNÁ JEHO ČÁST NEMŮŽE BÝT DLE ZÁKONA č.121/2000 Sb., KOPIROVÁNA NEBO JINÝM ZPŮSOBEM ROZŠŘŮVÁNA BEZ SOUHLASU SUDOP PRAHA a.s..