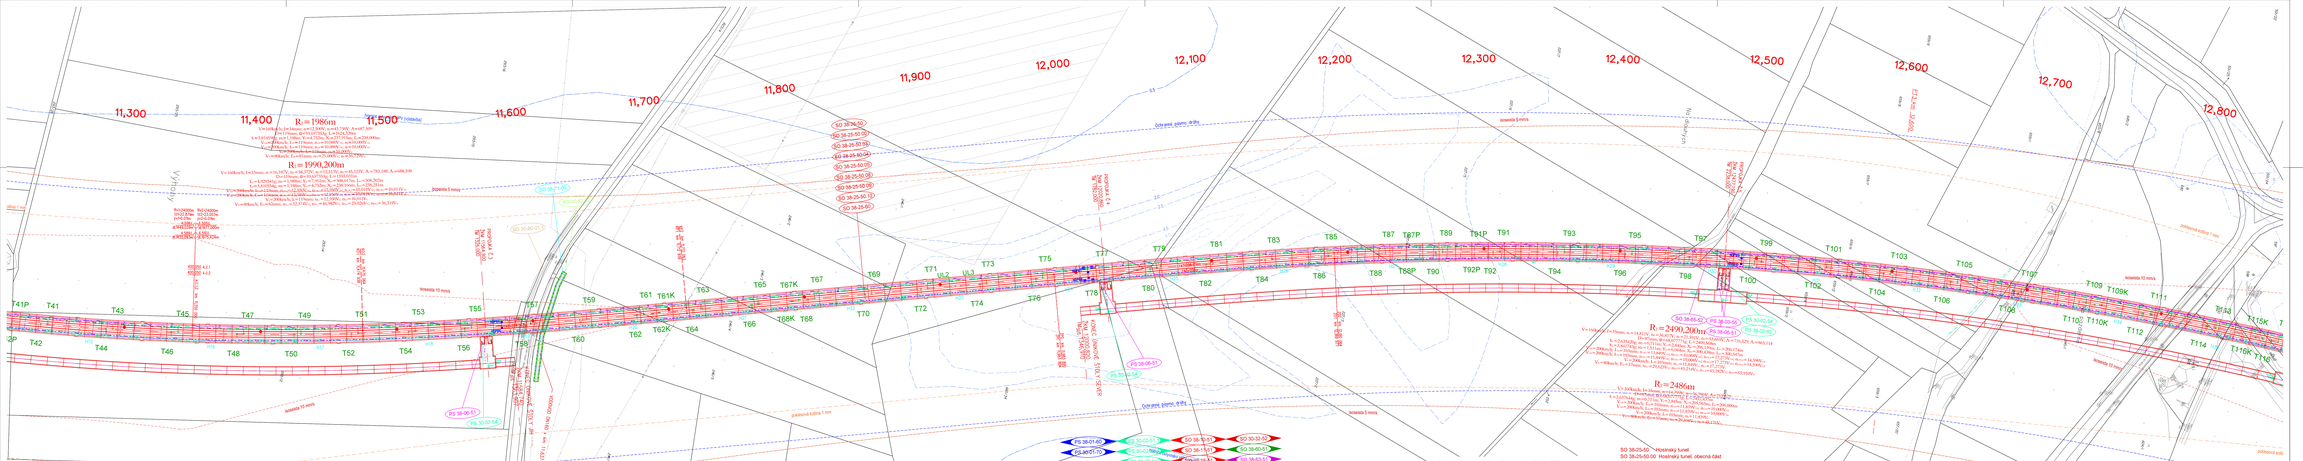
ČESKÉ BUDĚJOVICE
PRAHA
R=1986m
R=1990,20m
R=2490,20m
R=2486m
11,300
11,400
11,500
11,600
11,700
11,800
11,900
12,000
12,100
12,200
12,300
12,400
12,500
12,600
12,700
12,800
PS 38-01-60 Nemanice – Odbočka Dobřejovice, TZZ
PS 38-01-70 Nemanice – Ševětín, BOZ
PS 38-03-51 Hosinský tunel, ostrý kabeláž
PS 38-03-61 Hosinský tunel, SOS
PS 38-03-71 Hosinský tunel, kamerový systém
PS 30-02-51.1 Nemanice – Ševětín, DOK, ČOK a TX
PS 30-02-52.1 Nemanice – Ševětín, ŘOK,ČOs Telemetrika a.s.
PS 30-02-53 Nemanice – Ševětín, přenosový systém a datová síť
PS 30-02-54 Nemanice – Ševětín, DDTS ŽDC
PS 38-06-61 Nemanice – Ševětín, energocentrum a tunely, DRT
PS 38-05-55 Tunel Hosinský, TS 6/0,4 kV, technologie
SO 38-10-51 Nemanice – Dobřejovice, železniční svršek
SO 38-11-51 Nemanice – Dobřejovice, železniční spodek
SO 38-15-51 Nemanice I (vč.) – Ševětín (vč.), vyšetrij pražské trati
SO 38-25-00 Hosinský tunel
SO 38-25-00.03 Hosinský tunel, obecná část
SO 38-25-00.03 Hosinský tunel, ražba a primární ostění tunelu
SO 38-25-00.04 Hosinský tunel, ražba a primární ostění unikových cest
SO 38-25-00.05 Hosinský tunel, hydroizolace a drenáže
SO 38-25-00.06 Hosinský tunel, definitivní ostění odbočného úseku tunelu
SO 38-25-00.08 Hosinský tunel, definitivní ostění unikových cest
SO 38-25-00.12 Hosinský tunel, vnitřní vybavení a provozní práce
SO 38-25-60 Hosinský tunel, geotechnický monitoring
SO 30-30-02 Nemanice-Ševětín, dopravní opatření
SO 38-60-51 Nemanice – Ševětín, úpravy TV
SO 38-63-61 Tunel Hosinský, rozvod tlk/V
SO 38-62-02 Tunel Hosinský, rozvod nn a osvětlení
SO 38-61-51 Nemanice – Ševětín, ukotřepení vodných konstrukcí
SO 38-65-02 Tunel Hosinský, vnější uzemnění TS 6/0,4 kV
SO 30-80-01.1 Nemanice – Ševětín, nutné kácení mimoleesní zeleně
SO 30-80-02 Nemanice – Ševětín, rekultivace ploch dočasného zbytkového záboru
Legenda
nerfosnný zábr
dočasný zábr
demolice
úprava zabezpečovacího zařízení
úprava sdělovacího zařízení
úprava silnoproudu
úprava trakčního vedení
úprava trakčního vedení
protihlukové stěny
úprava vodovodu
úprava kanalizace
úprava plynovodu
úprava plynovodu
zákazní mimoúsovní pásmá
zákazní tlaci zelené
zákazní tlaci zelené
zákazní tlaci zelené