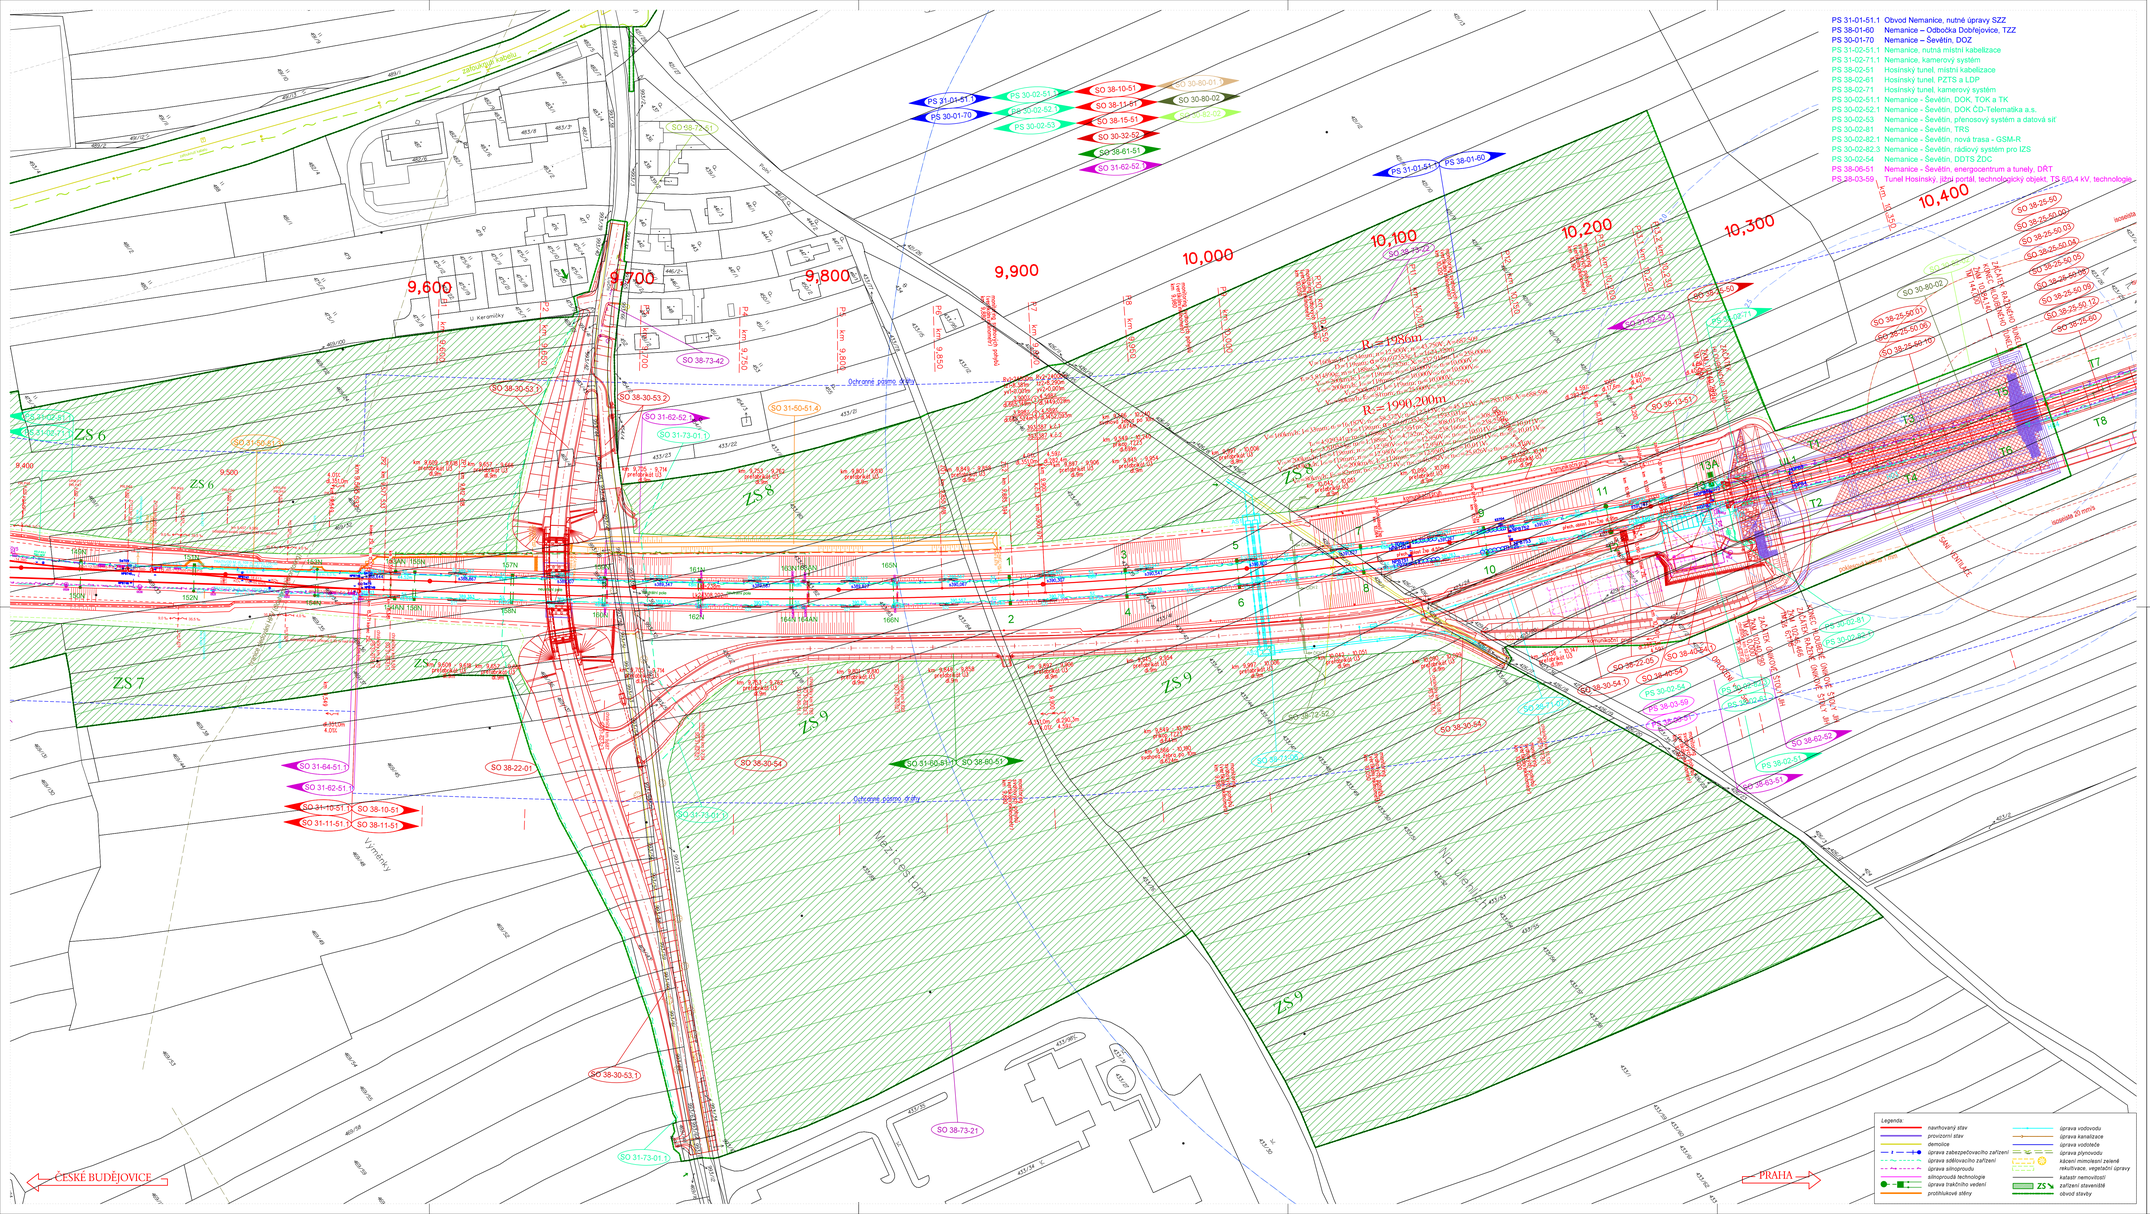

Orientační schéma:

Razítko oprávněné osoby:

Podpis:

Datum:

Paré:

Revize:	Datum:	Popis:	Kontrolovat:
002	29.06.2022	Úprava dokumentace dle připomínek posouzení TSI	Ing. Miloš Kraveš
001	29.11.2021	Dokumentace DSP po připomínkách	Ing. Miloš Kraveš

Stavebník / Investor:	**Správa železnic, státní organizace**
Adresa:	Dlážděná 1003/7, 110 00 Praha 1
Zástupce investora:	Stavební správa západ
Adresa:	Sokolovská 1885/278, 190 00 Praha 9

Zhotovitel díla:	**Společnost „SP + SEU + Mott_NemaŠe_DUR_DSP", správce SUDOP PRAHA a.s.**
Adresa:	Olšanská 1a, 130 00 Praha 3
Kontakt:	T: +420 267094111
	E: praha@sudop.cz
Zhotovitel části / objektu:	**SUDOP PRAHA a.s.**
Adresa:	Olšanská 1a, 130 00 Praha 3
Kontakt:	T: +420 420267094111
	E: praha@sudop.cz
Hlavní projektant (HIP):	Ing. Miloš Kraveš
Specialista:	

Název stavby / akce:	**MODERNIZACE TRATI NEMANICE I - ŠEVĚTÍN ČÁST B**	Označení (S-kód):	**S631500294**
		Zakázka:	**20-185.201**
Název části:	Situační výkresy	Označení části:	**C.2**
Název objektu:	**Katastrální situační výkres**	Číslo objektu / komplexu:	
Název přílohy:	Katastrální situační výkres	Číslo přílohy:	
Název části části přílohy:	km 9,600 - km 10,400		**2 . 102**
Odpovědný projektant:	Zpracovatel přílohy:	Měřítko: 1:1 000	Stupeň dokumentace:
Jitka Martincová	Jitka Martincová	Formát: 12xA4	DSP
Kraj:	Katastrální území:	TUDU:	Smluvní datum zpracování:
Jihočeský	viz textová část	viz textová část	29.09.2021

| | | |