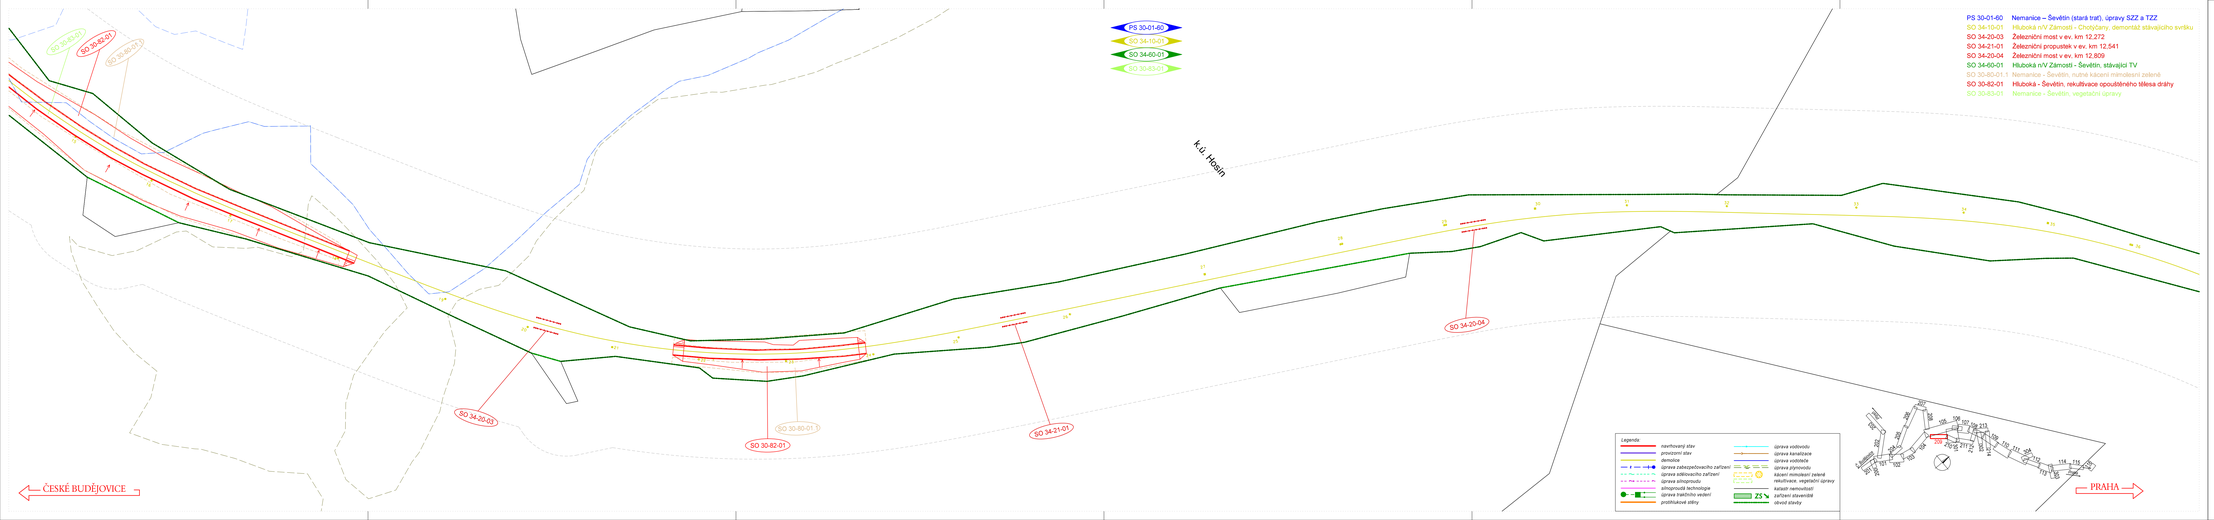

PS 30-01-60 Nemanice – Ševětín (stará trať), úpravy SZZ a TZZ
SO 34-10-01 Hluboká nV Zámostí - Chrčkovary, demontáž stávajícího svršku
SO 34-20-03 Železniční most v ev. km 12,272
SO 34-21-01 Železniční propustek v ev. km 12,541
SO 34-20-04 Železniční most v ev. km 12,809
SO 34-60-01 Hluboká nV Zámostí - Ševětín, stávající TV
SO 30-80-01.1 Nemanice - Ševětín, nutná kácení mimolesní zeleně
SO 30-82-01 Hluboká - Ševětín, rekultivace opouštěného tělesa dráhy
SO 30-83-01 Nemanice - Ševětín, vegetační úpravy

Legenda

- navrhovaný stav
- provizorní stav
- demolice
- úprava zabezpečovacího zařízení
- úprava sdělovacího zařízení
- úprava silnoproudu
- silnoproudá technologie
- úprava trakčního vedení
- protihluková stěna
- úprava vodovodu
- úprava kanalizace
- úprava vodotoče
- úprava plynovodu
- kácení mimolesní zeleně
- rekultivace, vegetační úpravy
- zásah nemovitostí
- zařízení staveniště
- úvodí přísoby

Orientační schéma:

Razítko oprávněné osoby:

Paré:

Podpis: Datum:

Revize:	Datum:	Popis:	Kontroloval:
002	29.06.2022	Úprava dokumentace dle připomínek posouzení TSI	Ing. Miloš Kramerš
001	29.11.2021	Dokumentace DSP po připomínkách	Ing. Miloš Kramerš

Stavebník / investor: **Správa železnic, státní organizace**
Adresa: Dlážděná 1003/7, 110 00 Praha 1
Zástupce investora: Stavební správa západ
Adresa: Svatoňovická 1955/278, 190 00 Praha 9

Zhotovitel díla: **Společnost „SP + SEU + Mott_Nemaše_DUR, DSP", správce SUDOP PRAHA a.s.**
Adresa: Olšanská 1a, 130 00 Praha 3
Kontakt: T.: +420 267094111
E.: praha@sudop.cz
Zhotovitel části / objektu: **SUDOP PRAHA a.s.**
Adresa: Olšanská 1a, 130 00 Praha 3
Kontakt: T.: +420 420267094111
E.: praha@sudop.cz

Hlavní projektant (HIP): Ing. Miloš Kramerš Specialista:

Název stavby / akce: **MODERNIZACE TRATI NEMANICE I - ŠEVĚTÍN ČÁST B**

Označení (S-kód): **S631500294**
Zakázka: **20-185.251**
Označení části: **C.2**
Číslo objektu / komplexu:
Číslo přílohy: **2 . 209**
Stupeň dokumentace: **DSP**
Smluvní datum zpracování: **29.09.2021**

Název části: Situační výkresy
Název objektu: **Katastrální situační výkres**
Název přílohy: Katastrální situační výkres
Název dílčí části přílohy: km 12,000 - km 13,200 (oblast(ní))
Odpovědný projektant: Zpracovatel přílohy: Měřítko: 1:1 000
Jitka Martincová Jitka Martincová Formát: A4
Kraj: Katastrální území: TUDU:
Zhotovitel: Ve řešené části

SOUHLASÍ-LI UŽIVATEL POUŽÍT VE SMYSLU PŘÍSLUŠNÉ SMLOUVY S DÍLEM, ZNAMÁ-LIDOVÁ ČÁST NEMÁ-ŽE BÝT ZPOUŽIVÁNA BEZPLATNÉ. BEZ SOUHLASU SUDOP PRAHA a.s.