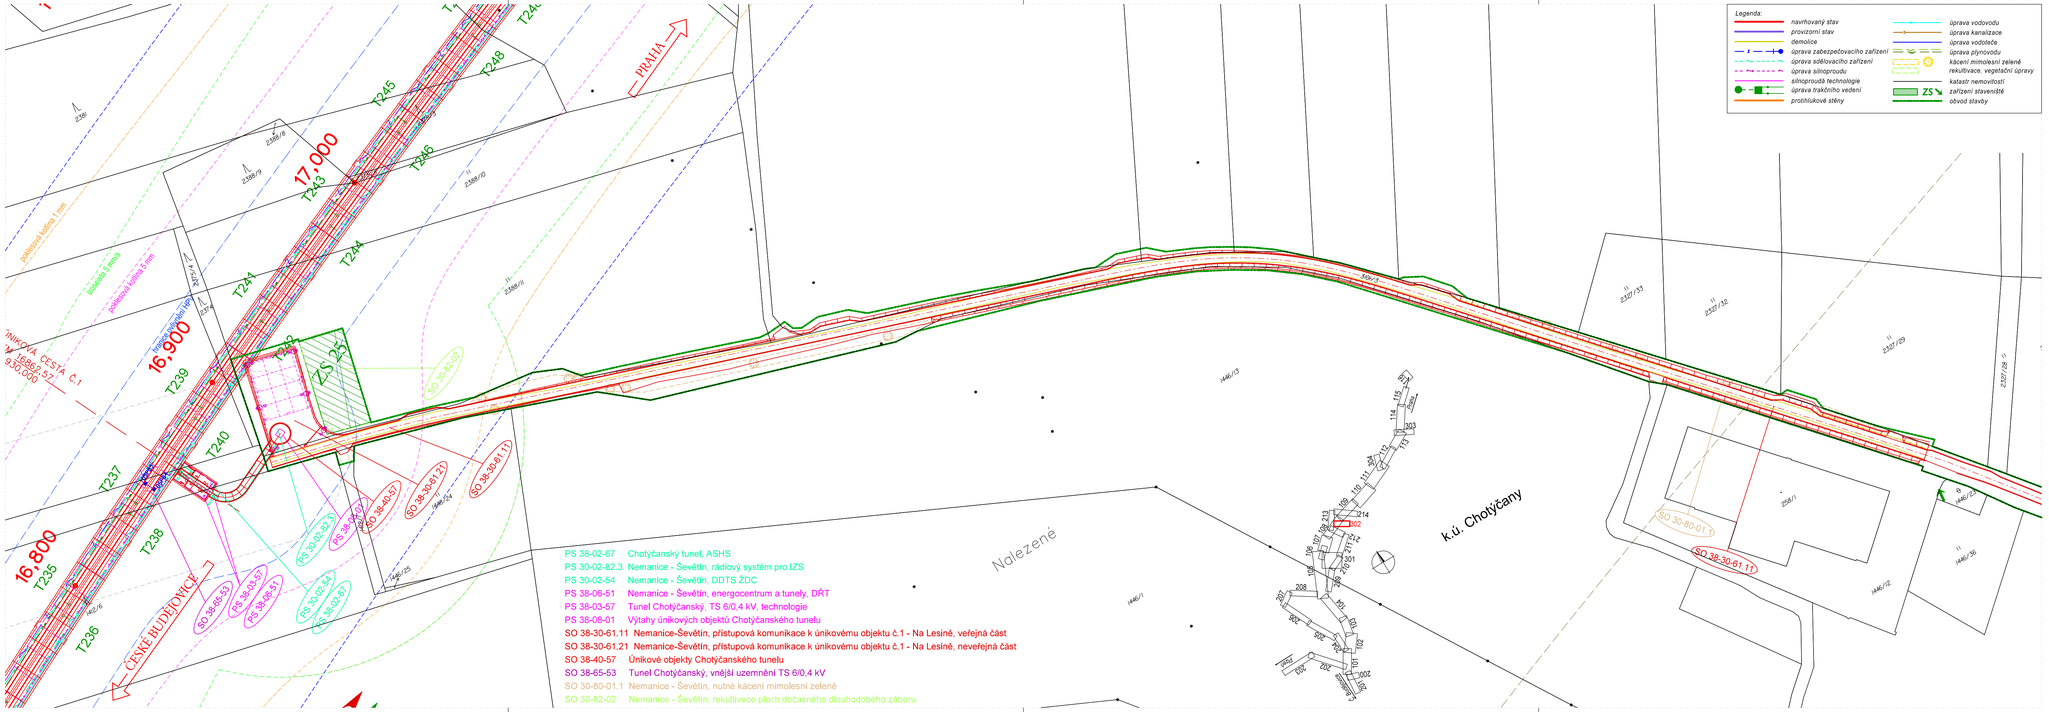

Pare:

Orientační schéma:

Razítko oprávněné osoby:

Podpis: Datum:

Revize:	Datum:	Popis:	Kontroloval:
002	29.06.2022	Úprava dokumentace dle připomínek posouzení TSI	Ing. Miloš Krameš
001	29.11.2021	Dokumentace DSP po připomínkách	Ing. Miloš Krameš

Stavebník / investor:	**Správa železnic, státní organizace**
Adresa:	Dlážděná 1003/7, 110 00 Praha 1
Zástupce investora:	Stavební správa západ
Adresa:	Sokolovská 1955/278, 190 00 Praha 9

Zhotovitel díla:	**Společnost „SP + SEU + Mott_NemaSe_DÚR, DSP", správce SUDOP PRAHA a.s.**
Adresa:	Olšanská 1a, 130 00 Praha 3
Kontakt:	T: +420 267094111
	E: praha@sudop.cz
Zhotovitel části / objektu:	**SUDOP PRAHA a.s.**
Adresa:	Olšanská 1a, 130 00 Praha 3
Kontakt:	T: +420 420267094111
	E: praha@sudop.cz
Hlavní projektant (HIP):	Ing. Miloš Krameš
Specialista:	

Název stavby / akce:	**MODERNIZACE TRATI NEMANICE I - ŠEVĚTÍN ČÁST B**	Označení (S-kód):	**S631500294**
		Zakázka:	**20-185.201**
Název části:	Situační výkresy	Označení části:	**C.2**
Název objektu:	**Katastrální situační výkres**	Číslo objektu / komplexu:	
Název přílohy:	Katastrální situační výkres	Číslo přílohy:	
Název dílčí části přílohy:	km 16,800 - km 17,000 - přístupová komunikace		**2 . 302**
Odpovědný projektant:	Zpracovatel přílohy:	Stupeň dokumentace:	
Jitka Martincová	Jitka Martincová	Měřítko: 1:1 000	DSP
Kraj:	Katastrální území:	Formáty: 5xA4	
jihočeský	viz textová část	TUDU: viz textová část	Smluvní datum zpracování: 29.09.2021

Zpráva	Stupeň dokumentace	Část	Objekt/úsek	Číslo objektu	Druh dok.	Pořadí
S 6 3 1 5 0 0 2 9 4	D S P	X X G 2 X X X	X X X X X X X X	X X	2	3 0 2	0 0 2

DOKUMENT LZE ÚČELNĚ POUŽÍT VE SMYSLU PŘÍSLUŠNÉ SMLOUVY O DÍLO, ZNĚNÍ JEHO ČÁSTÍ NEMŮŽE BÝT BEZ ZÁKONNÁ, I V LOGICE SL. KOPÍROVÁNÍ NEBO JINÝM ZPŮSOBEM NUZEROVÁNÍ BEZ SOUHLASU SUDOP PRAHA a.s.