


06-10-2017 14:25:00

01	VZ	PV	EZ
----	----	----	----

5C 1C 3C 3V
IST PK HIS

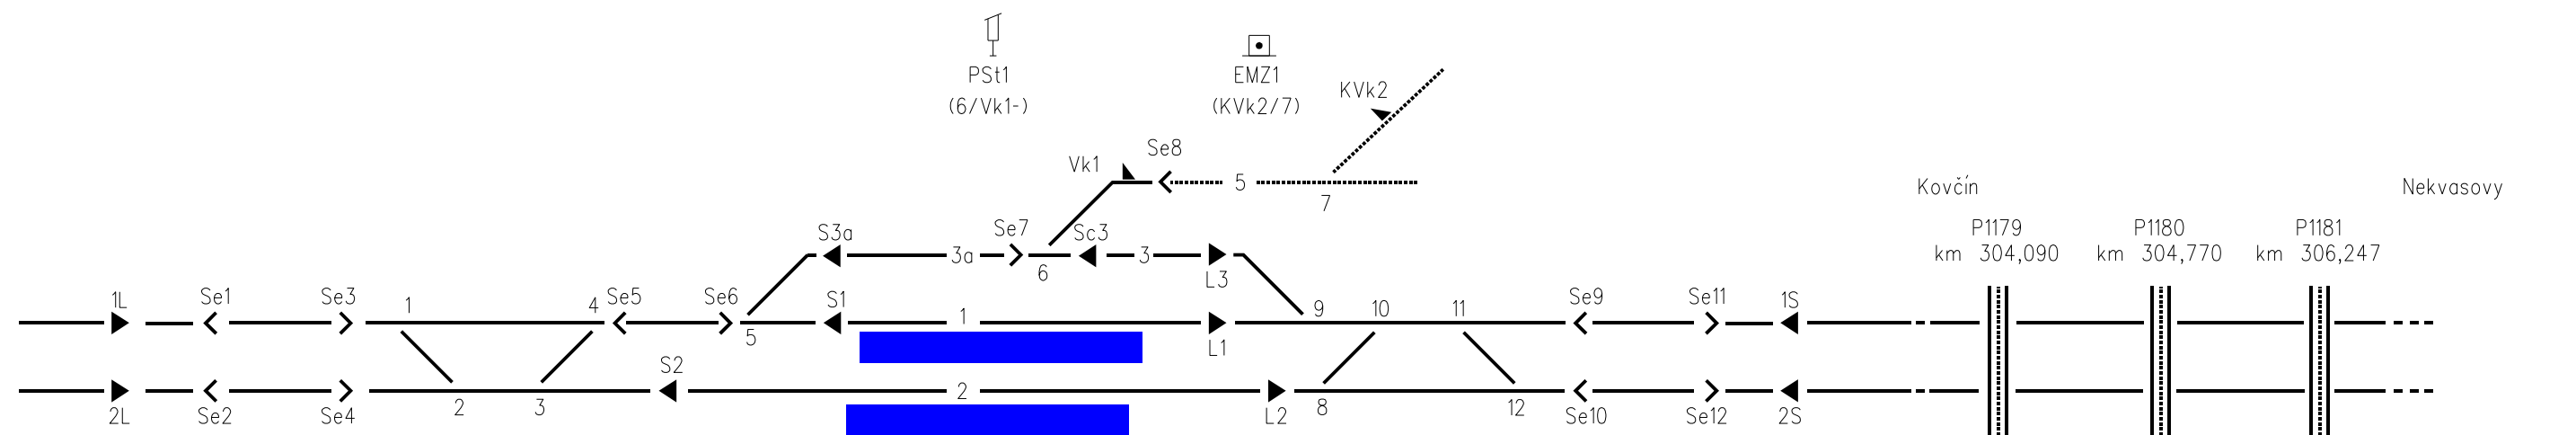

HORAŽŮDOVICE PŘED.

PAČEJOV



EVROPSKÁ UNIE
Evropské strukturální a investiční fondy
Operační program Doprava

Ministerstvo dopravy

**Státní fond dopravní
infrastruktury**



ČISTOPIS 05/2018

Souřadnicový systém S-JTSK

Výškový systém Bpv

Změna:	Název změny:	Datum:	Provedl:	Podpis:

Investor, objednatel:	Korespondenční adresa:
 <p>Správa železniční dopravní cesty, státní organizace Diážděná 1003/7 110 00 Praha 1</p>	<p>Správa železniční dopravní cesty, s. o. Stavební správa západ Sokolovská 278/1955 190 00 Praha 9</p>

<p>METROPROJEKT Praha a.s. nám. I. P. Pavlova 2/1786 120 00 Praha 2</p> <p>gen. ředitel: Ing. David Krása tel.: +420 296 154 105 www.metroprojekt.cz info@metroprojekt.cz</p>	 <p>METROPROJEKT</p>	<p>Souprava číslo:</p>
--	--	------------------------

HIP: Ing. Václav KŘIVÁNEK tel.: +420 296 154 330 Specialista profese: Ing. Marek Tyr Stupeň: DSP	Podpis:  Podpis: 	Název a účel díla: Peronizace v žst. Pačejov a zvýšení rychlosti v km 299,650-304,009
---	--	---

<p>Zpracovatelské středisko:</p> <p>tms projekt s.r.o.</p> <p>tel.: +420 378 229 850-55</p>	<p>Název části díla:</p>	
<p>Vedoucí střediska:</p> <p>Radek Friesl</p>	<p>Podpis:</p>	<p>Technologická část</p>
<p>Odpovědný projektant:</p> <p>Ing. Marek Tyr</p>	<p>Podpis:</p>	<p>Železniční zabezpečovací zařízení</p>
		<p>Staniční zabezpečovací zařízení</p>
		<p>PS 05-01-01</p>
		<p>Žst. Pačejov, staniční zab. zařízení</p>
		<p>D</p>
		<p>D.1</p>
		<p>D.1.1</p>
		<p>D.1.1.1</p>

Vypracoval: Ing. Milan Janko		Podpis:		Název prílohy:							Zmena:						
Kontroloval: Ing. Marek Tyr		Podpis:		Pohľad na monitor ovládacieho pracoviska							Číslo príl.:						
Skratka: V20/2039		Datum: 05/2018		IČD:		17		7163		04		01		01		01	
Počet strán: 3x A4		Měřítko: -		IČD:		17		7163		04		01		01		01	
				0601													