
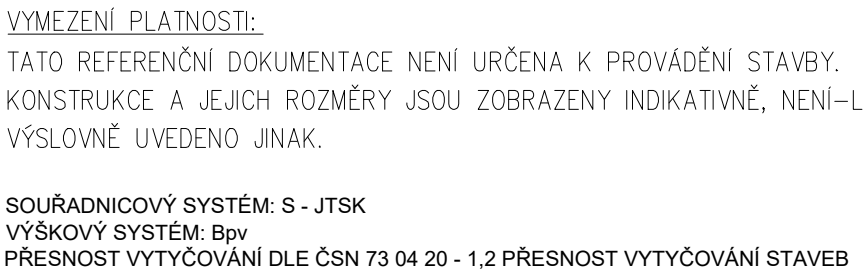


M 1:200

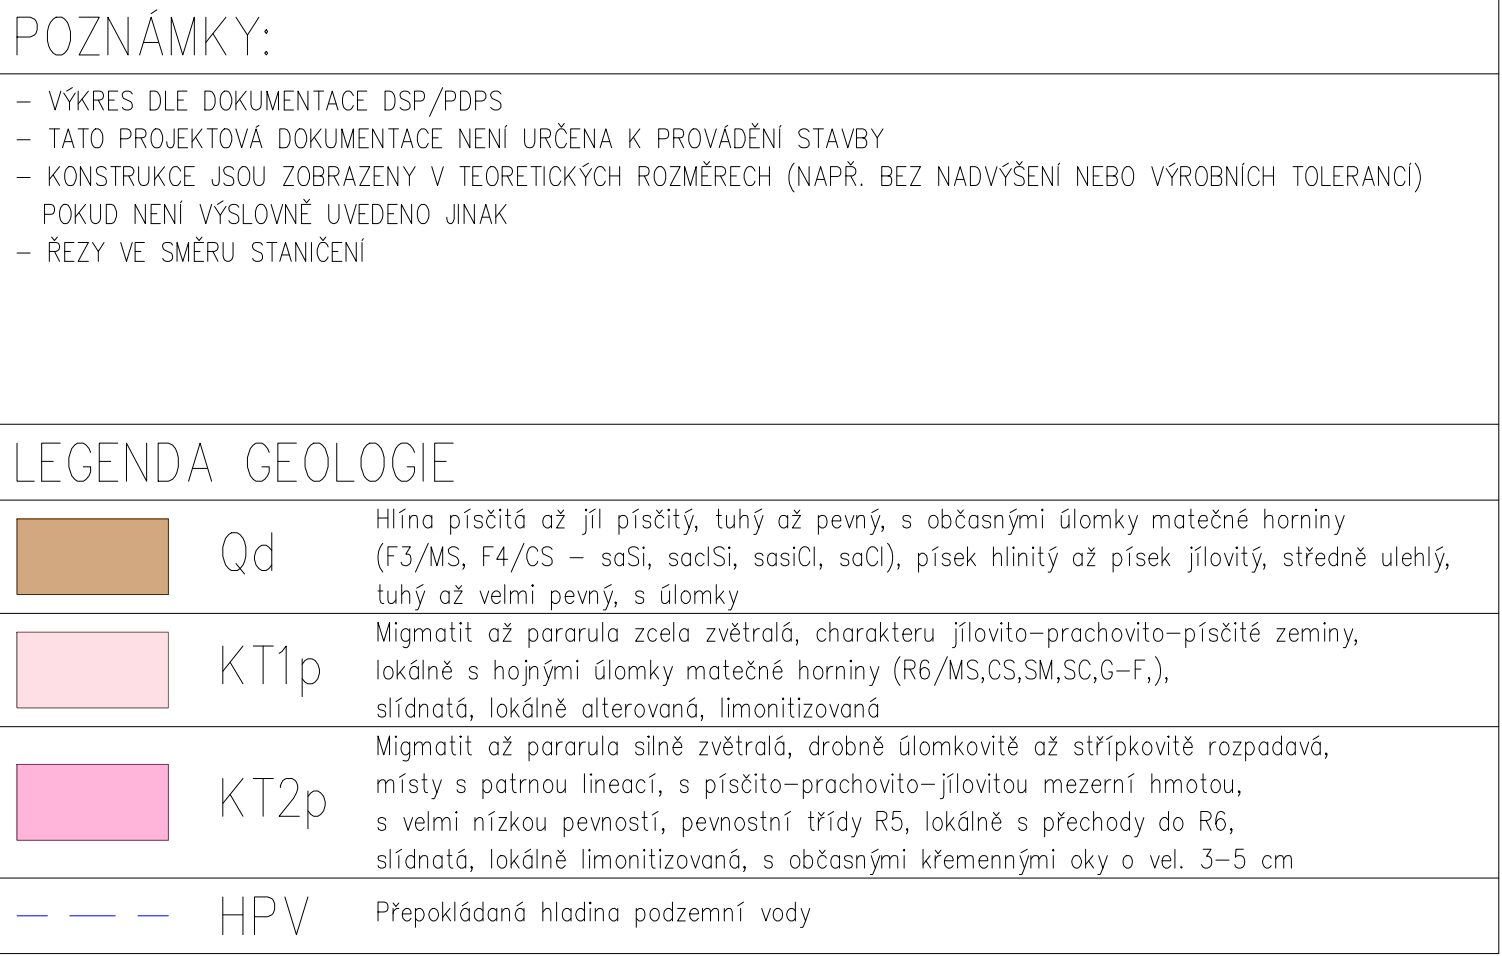

Stavebník / investor:	Správa železnic, státní organizace	
Adresa:	Dlážděná 1003/7, 110 00 Praha 1	
Zástupce investora:	Stavební správa západ	
Adresa:	Ke Štvanici 656/3, 186 00 Praha 8	

Název stavby / akce:		MODERNIZACE TRATI NEMANICE I - SEVĚTÍN REFERENČNÍ DOKUMENTACE				Označení (S-kód):		S631500294	
Název části:		Tunely				Zakázka:		20-185.201	
Název objektu:		Čtyčárský tunel				Označení části:		D.2.1.7	
Název přílohy:		Vjezdový portál Dobrujovice - Charakteristické fezy z geologii				Číslo objektu / komplexu:		SO 38-25-70	
Název dílčí části přílohy:		List 1 ze 2				Číslo přílohy:		2, 053	
Odpovědný projektant:		Zpracovatel přílohy:		Měřítko: 1:200		Stupeň dokumentace:			
Ing. Petr Mašálek Ph.D.		Ing. Petr Mašálek Ph.D.		Formát: A1		Referenční dokumentace (RD)			
Kraj:		Katastrální území:		TUDU:		Smluvní datum zpracování:			
Jihočeský		viz textová část		viz textová část		03/2025			
S-kód:		Stupeň dokumentace:		Číslo:		Projevodp:		Příloha:	
S631500294		RDXX		D210170		XS0382570		XNA 2053001	

(C) Mott MacDonald

Tato dokumentace se smí používat pouze pro ty účely a činnosti, pro které byla firmou Mott MacDonald CZ zpracována.  
Firma Mott MacDonald CZ nepřijímá žádnou zodpovědnost za tuto dokumentaci vůči jiné straně než té, která ji zadala.