




TECHNOLOGICKÁ KOMORA Č.6
TM 2886 = KM 18,819 158

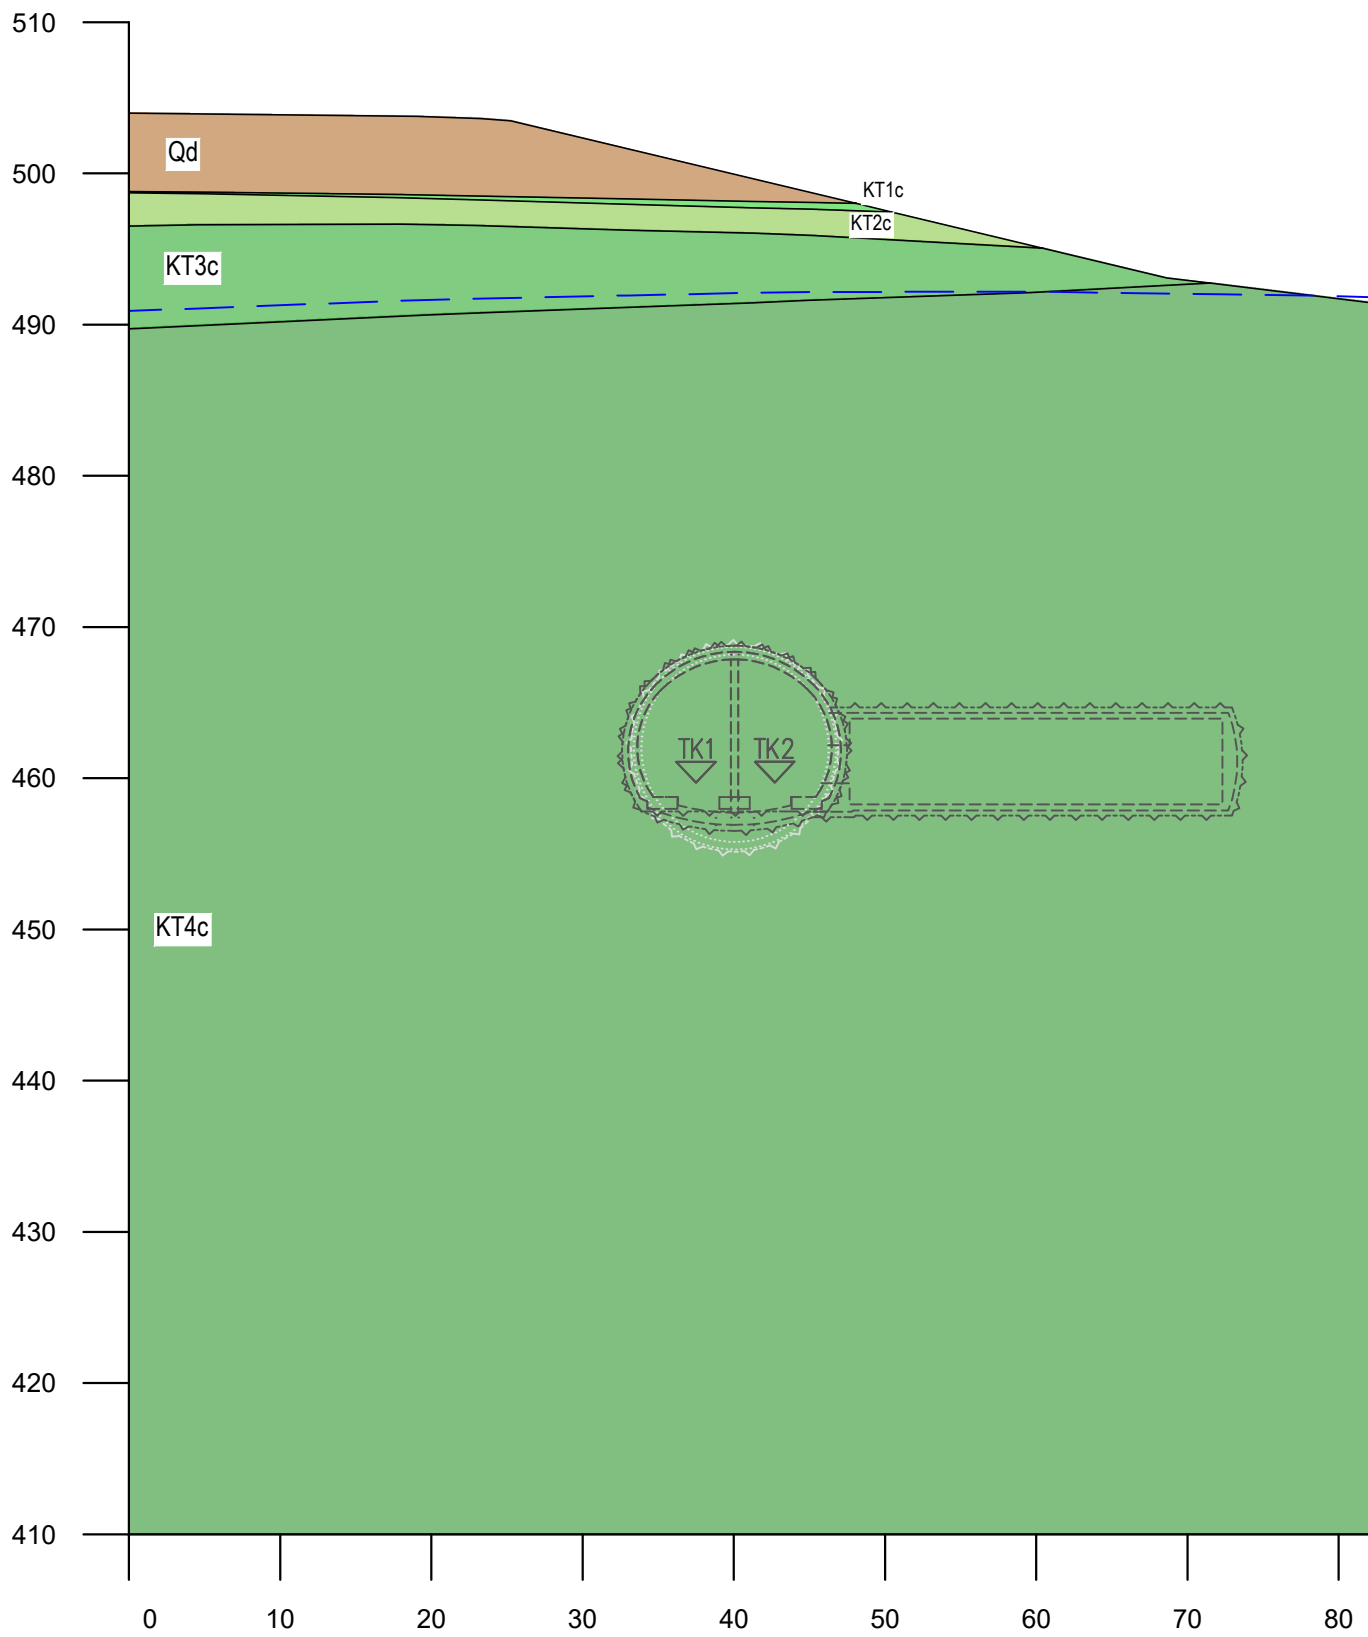

TECHNOLOGICKÁ KOMORA Č.7
TM 3366 = KM 19,299 150

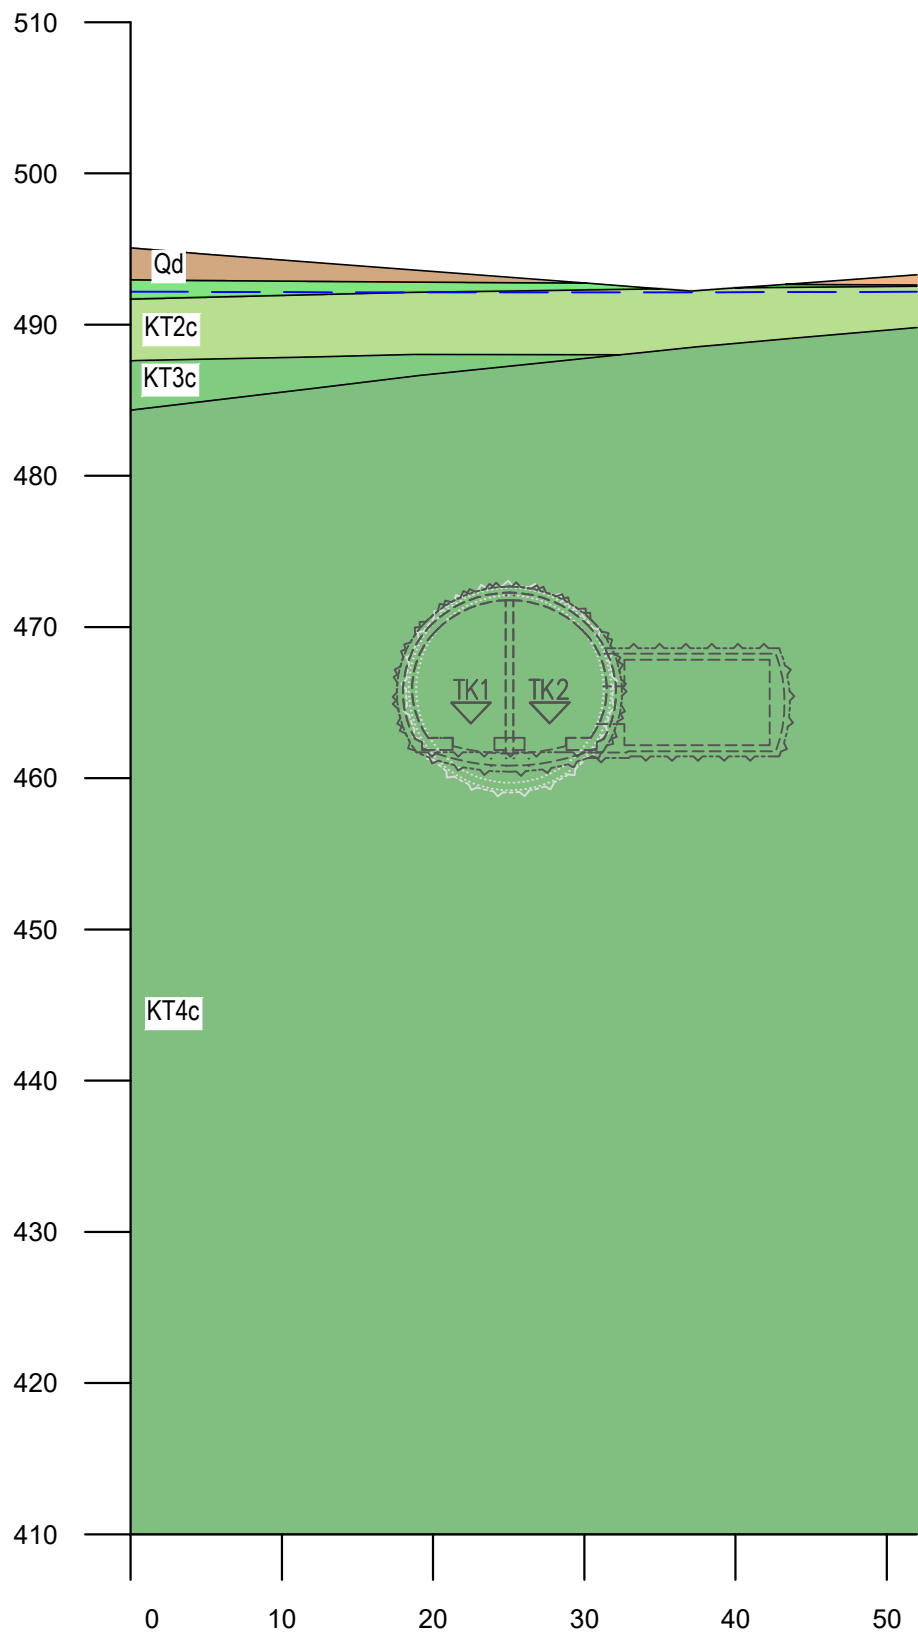

TECHNOLOGICKÁ KOMORA Č.8
TM 3846 = KM 19,778 869

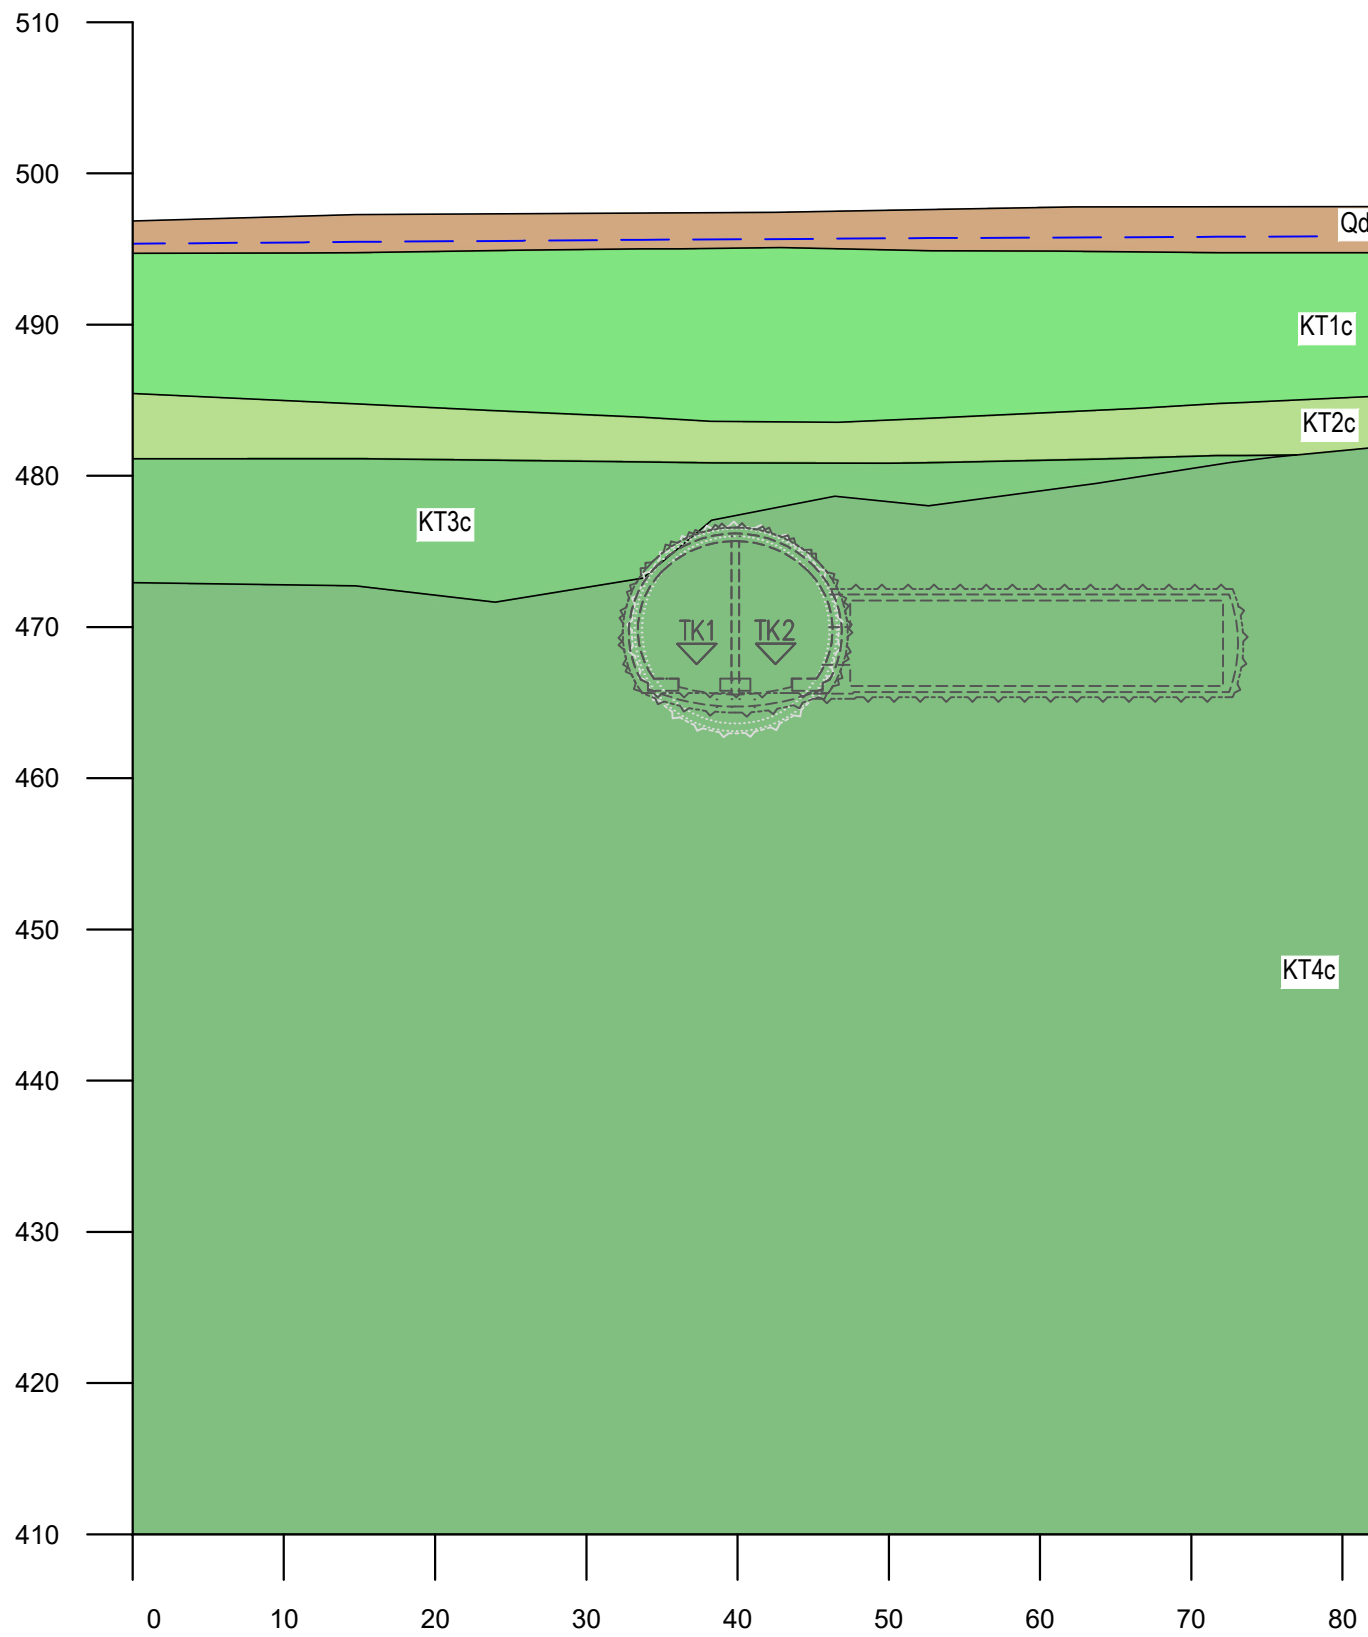


LEGENDA:

— HLADINA PODZEMNÍ VODY	
— PORUCHY	
Qd	PÍŠČITO–HUNITÉ, PÍŠČITO–JÍLOVITÉ ZEMINY HLINITÉ A JÍLOVITÉ PÍSKY
KT1p	RULY A ŽILNÉ HORNINY ZCELA ZVĚTRALÉ
KT2p	RULY A ŽILNÉ HORNINY SILNĚ ZVĚTRALÉ
KT3p	RULY A ŽILNÉ HORNINY MÍRNĚ ZVĚTRALÉ
KT4p	RULY A ŽILNÉ HORNINY NAVĚTRALÉ AŽ ZDRAVÉ
Litologická hranice	–
KT1c	GRANODIORITY ZCELA ZVĚTRALÉ
KT2c	GRANODIORITY SILNĚ ZVĚTRALÉ
KT3c	GRANODIORITY MÍRNĚ ZVĚTRALÉ
KT4c	GRANODIORITY NAVĚTRALÉ AŽ ZDRAVÉ

VYMEZENÍ PLATNOSTI
TATO REFERENČNÍ DOKUMENTACE NENÍ URČENA K PROVÁDĚNÍ STAVBY.
KONSTRUKCE A JEJICH ROZMĚRY JSOU ZOBRAZENY INDIKATIVNĚ, NENÍ–LI
VÝSLOVNĚ UVEDENO JINAK.

SOUŘADNICOVÝ SYSTÉM: S - JTSK
VÝŠKOVÝ SYSTÉM: BpV
PŘESNOST VYTÝČOVÁNÍ DLE ČSN 73 04 20 - 1,2 PŘESNOST VYTÝČOVÁNÍ STÁVEB

TECHNOLOGICKÁ KOMORA Č.9
TM 4326 = KM 20,258 584

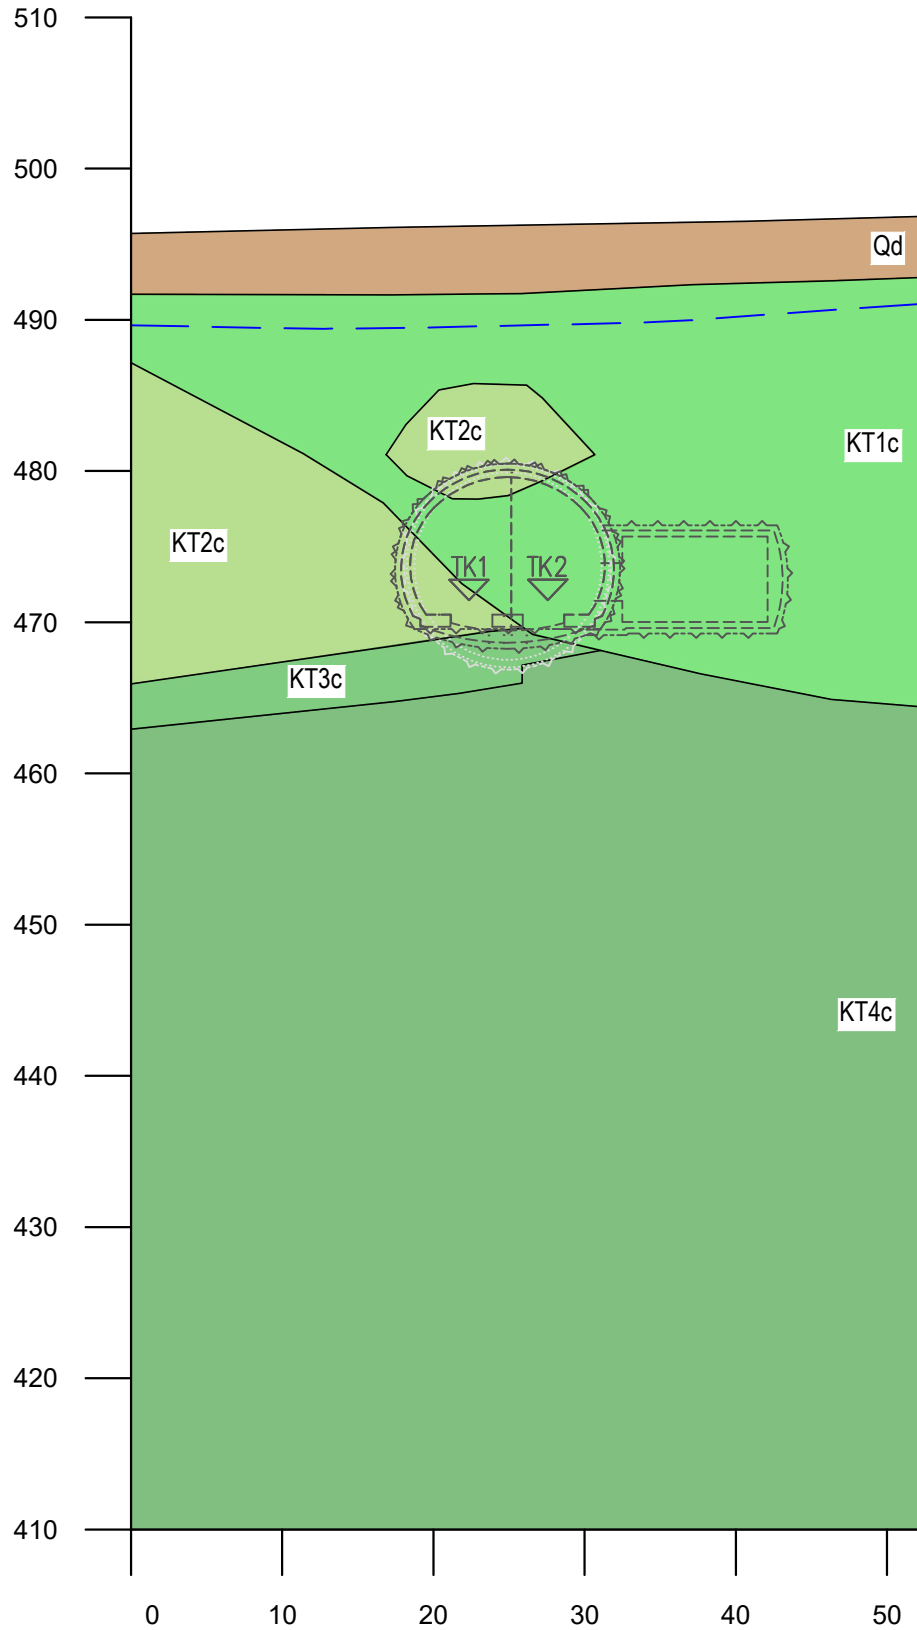

(C) Mott MacDonald
Tato dokumentace se smí používat pouze pro ty účely a činnosti, pro které byla firmou Mott MacDonald CZ zpracována.
Firma Mott MacDonald CZ nepřijímá žádnou zodpovědnost za tuto dokumentaci vůči jiné straně než té, které ji zadala.

Paré:

Orientační schéma:

Razítko oprávněné osoby:

Revize:	Datum:	Popis:	Podpis:	Datum:
001	26.3.2025	Referenční dokumentace		

Stavebník / investor:	Správa železnic, státní organizace	
Adresa:	Dlážděná 1003/7, 110 00 Praha 1	
Zástupce investora:	Stavební správa západ	
Adresa:	Ke Štvanici 656/3, 186 00 Praha 8	

Zhotovitel díla:	Společnost „SP + SEU + Mott Nemaše_DŮR, DSP“, správce SUDOP PRAHA a.s.			
Adresa:	Olšanská 1a, 130 00 Praha 3			
Kontakt:	T: +420 267 094 111 E: praha@sudop.cz			
Zhotovitel části / objektu:	Mott MacDonald CZ, spol. s r.o.			
Adresa:	Národní 984/15, 110 00 Praha 1			
Kontakt:	T: +420 221 412 800 E: czech@mottmac.com			
Hlavní projektant (HIP):	Ing. Miloš Kramář	Specialista:	Ing. Petr Makásek Ph.D.	

Název stavby / akce:	MODERNIZACE TRATI NEMANICE I - ŠEVĚTÍN REFERENČNÍ DOKUMENTACE	Označení (S-kód):	5631500294
Název části:	Tunely	Zakázka:	20-185.201
Název objektu:	Chotýčanský tunel	Označení části:	D.2.1.7
Název přílohy:	Technologické komory - podélné řezy s geologi - List 2 ze 2	Číslo objektu / komplexu:	SO 38-25-70
Název dílčí části přílohy:		Číslo přílohy:	2 . 085
Odpovědný projektant:	Ing. Petr Makásek Ph.D.	Stupeň dokumentace:	Referenční dokumentace (RD)
Kraj:	Jihočeský	Smluvní datum zpracování:	03/2025
Stav:	Stavba dokumentace	Číslo:	5631500294
Číslo:	5631500294	Číslo:	5631500294

DOKUMENT LZE UŽÍVAT POUZE VE VÝPISU PŘÍLOŽNĚ SMLOUVY O DÍLO, ŽÁDÁNÍ JEHO ČÁSTI NEMOŽE BYTÍ DLE ZÁKONA Č.121/2000 SB. KOPÍROVÁNÍ NEBO JINÝM ZPŮSOBEM ROZŠŘOVÁNÍ. BEZ SOHLASU SUDOP PRAHA a.s.