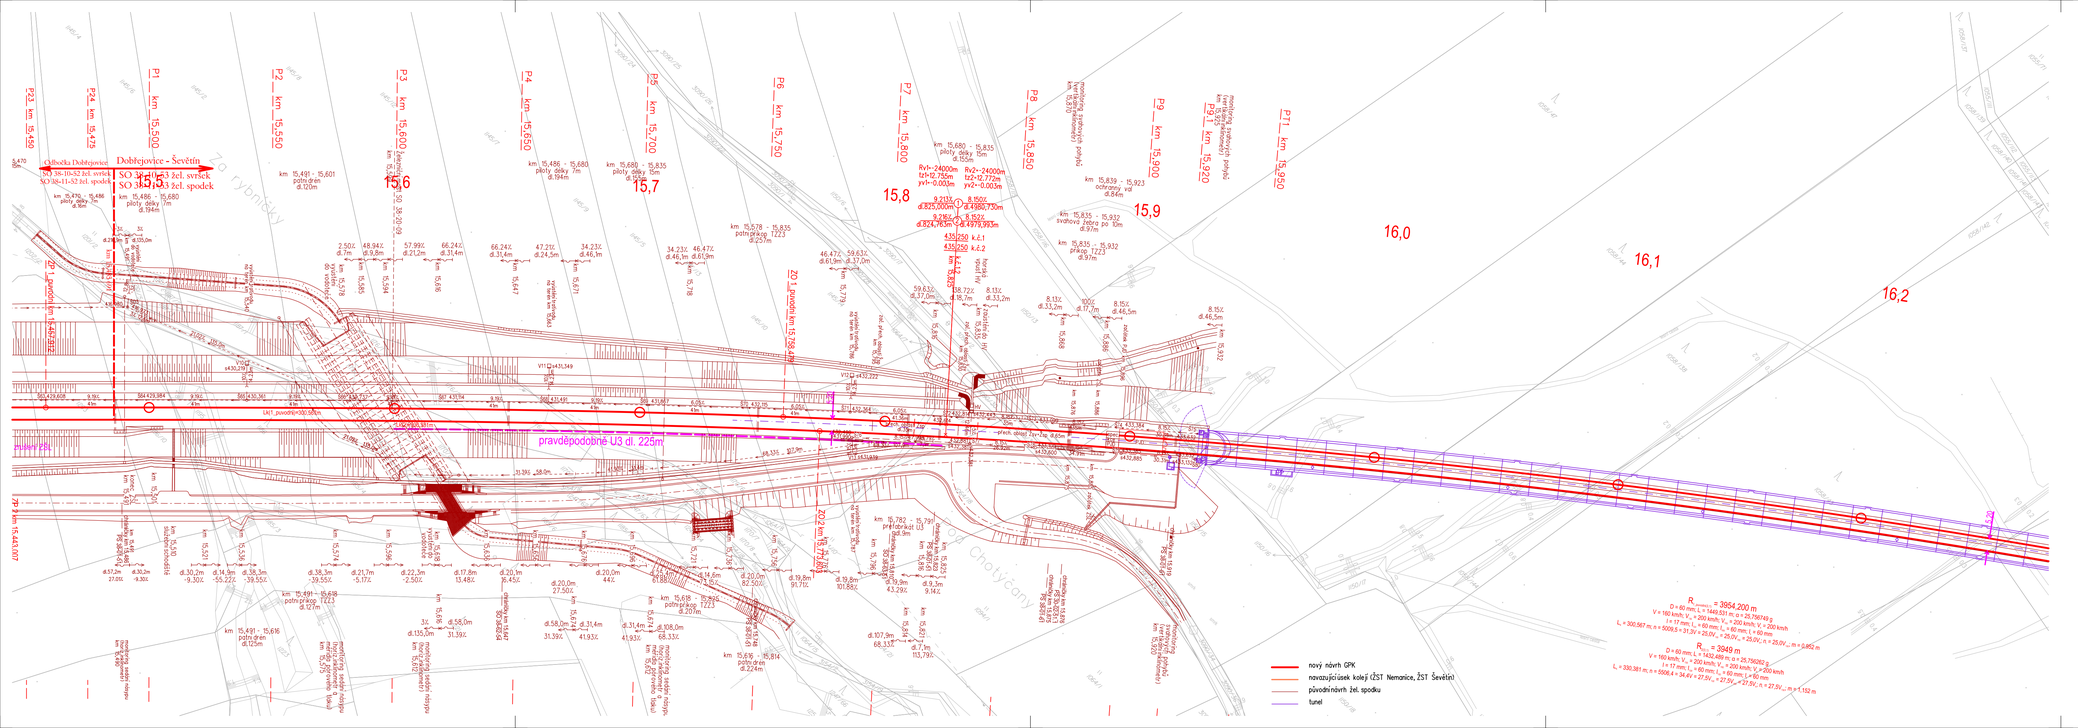

Paré:

Orientační schéma:

Razítko oprávněné osoby:

Podpis: Datum:

Revize:	Datum:	Popis:	Kontrolovat:
001	03/2025	Referenční dokumentace	Ing. Syrová

Stavebník / investor:	**Správa železnic, státní organizace**
Adresa:	Dlážděná 1003/7, 110 00 Praha 1
Zástupce investora:	Stavební správa západ
Adresa:	Ke Štvanici 656/3, 186 00 Praha 8

SPRÁVA ŽELEZNIC

Zhotovitel díla:	**Společnost „SP + SEU + Mott_NemaŠe_DÚR, DSP", správce SUDOP PRAHA a.s.**
Adresa:	Olšanská 1a, 130 00 Praha 3
Kontakt:	T: +420 267 094 111 E: praha@sudop.cz

SUDOP PRAHA SUDOP EU MOTT MACDONALD

Zhotovitel části / objektu:	**SUDOP PRAHA a.s.**
Adresa:	Olšanská 1a, 130 00 Praha 3
Kontakt:	T: +420 267 094 111 E: praha@sudop.cz

SUDOP PRAHA

Hlavní projektant (HIP):	Ing. Miloš Krameš	Specialista:	Ing. Syrová

Název stavby / akce:	**MODERNIZACE TRATI NEMANICE I - ŠEVĚTÍN** **REFERENČNÍ DOKUMENTACE**	Označení (S-kód):	**S631500294**
		Zakázka:	**20-185.201**
Název části:	Kolejový svršek a spodek	Označení části:	**D.2.1.1**
Název objektu:	**Dobřejovice - Ševětín, žel. svršek (spodek)**	Číslo objektu / komplexu:	**SO38-10-53 (38-11-53)**
Název přílohy:	Situace km 15,486 - km 16,200	Číslo přílohy:	**2 . 101**
Název dílčí části přílohy:			
Odpovědný projektant:	Zpracovatel přílohy:	Měřítko: 1:1000	Stupeň dokumentace:
Ing. Eva Syrová	Ing. Eva Syrová	Formáty: 5xA4	Referenční dokumentace (RD)
Kraj:	Katastrální území:	TUDU:	Smluvní datum zpracování:
Jihočeský	viz textová část	viz textová část	03/2025

Stupeň	Stupeň dokumentace	Část	Objekt	Část	Objekt	Přílohy	Přílohy	Revize
S 6 3 1 5 0 0 2 9 4	R D X X	D 2 1 0 1	S O 3 8 1 0 5 3	X X	2	1 0 1	0 0 1	

DOKUMENT LZE UŽÍVAT POUZE VE SMYSLU PŘEBLIŽENÉ SMLOUVY O DÍLO, ŽÁDNÁ JEHO ČÁST NENÍŽE BYT BEZ ZÁKONA LIZOVÁNÍ SIL KOPÍROVÁNA NEBO JINÝM ZPOSOBEM ROZŠIŘOVÁNA BEZ SOUHLASU SUDOP PRAHA a.s.