


M 1:200

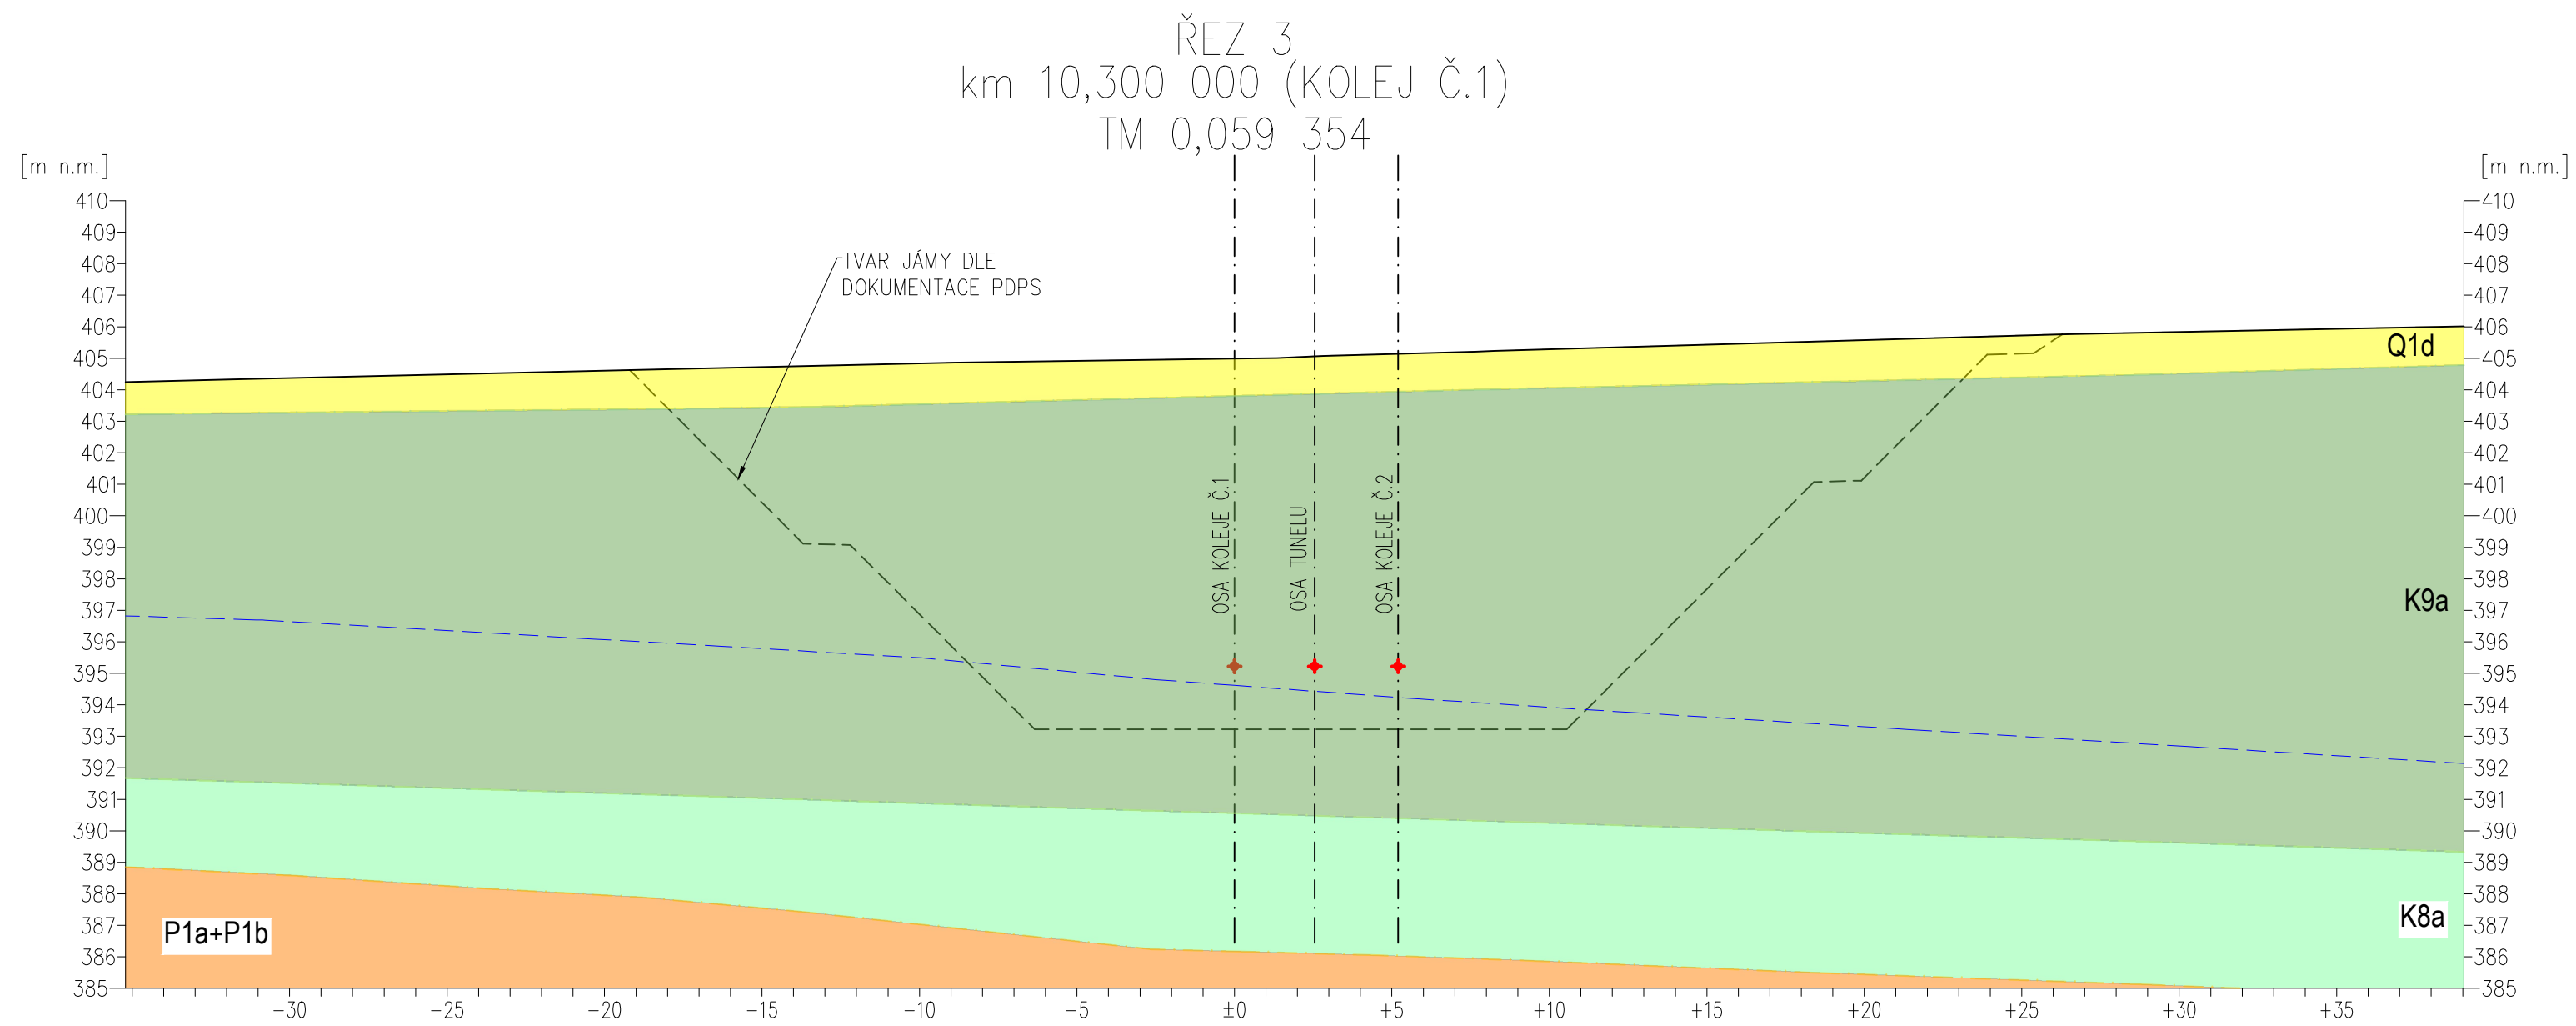

Tato dokumentace se smí používat pouze pro ty účely a činnosti, pro které byla firmou Mott MacDonald CZ zpracována. Firma Mott MacDonald CZ nepřijímá žádnou zodpovědnost za tuto dokumentaci vůči jiné straně než té, které ji zadala.

Paré:

Orientační schéma:

Razítko oprávněné osoby

Název stavby / akce:	MODERNIZACE TRATI NEMANICE I - SEVĚTNÍ REFERENČNÍ DOKUMENTACE										Označení (S-kód):	S631500294	
Název části:	Tunely										Zakázka:	20-185.201	
Název objektu:	Hosinský tunel										Označení části:	D.2.1.7	
Název přílohy:	Vjezdový portál Hrdějovice - Charakteristické řezy s geologií										Číslo objektu / komplexu:	SO 38-25-50	
Název části části přílohy:	List 1 ze 3										Číslo přílohy:	2. OSD	
Odpovědný projektant:	Zpracoval přílohy:										Stupeň dokumentace:	053	
Ing. Petr Mašálek Ph.D.	Ing. Jiří Jančík										Referenční dokumentace	Referenční dokumentace	
Jihočeský úřad	Katastrální území:										Smluvní datum zpracování:	03/2025	
	výz. textová část												
S kódy	Stupeň dokumentace										Číslo	Prostředí	
S 6 3 1 5 0 0 2 9 4	R D X X X D 2 1 0 7										S O 3 8 2 5 5 0	X P 2 0 5 3 0 0 1	