



CHARAKTERISTICKÝ PŘÍČNÝ ŘEZ KM 12,055

M 1:500

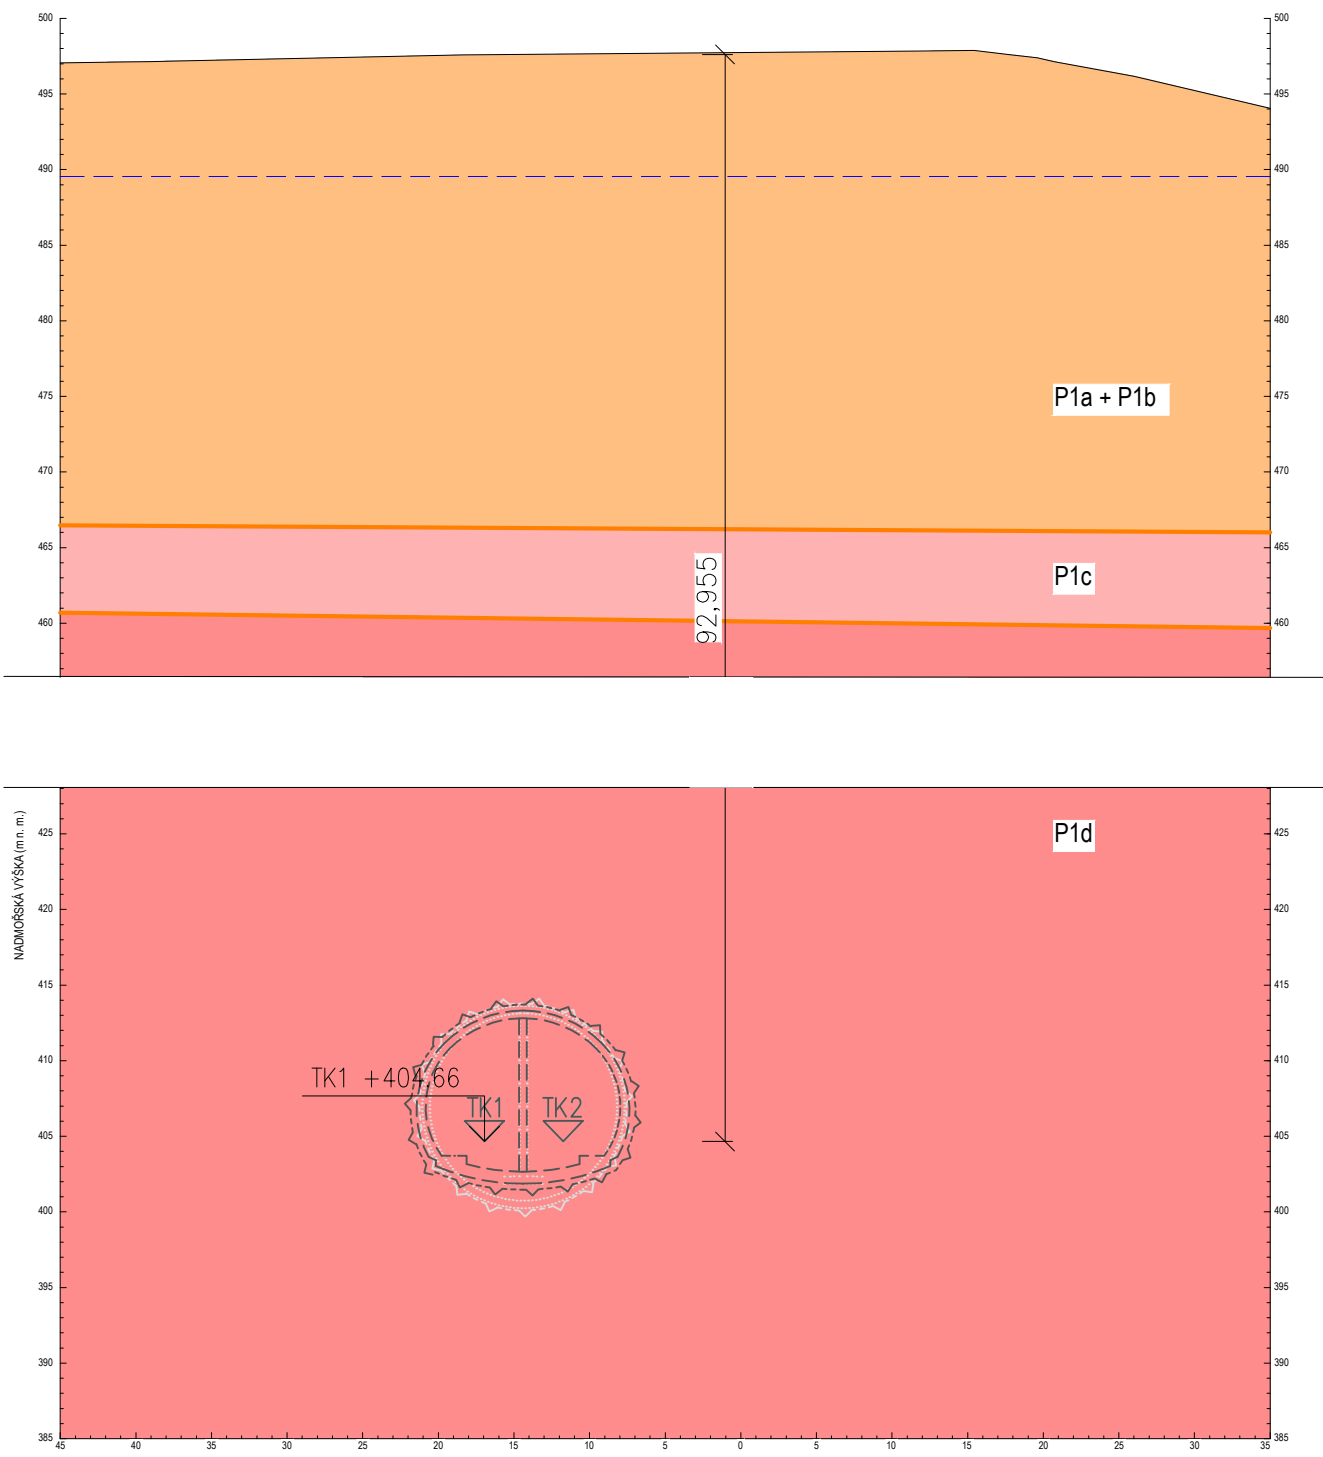

CHARAKTERISTICKÝ PŘÍČNÝ ŘEZ KM 12,950

M 1:500

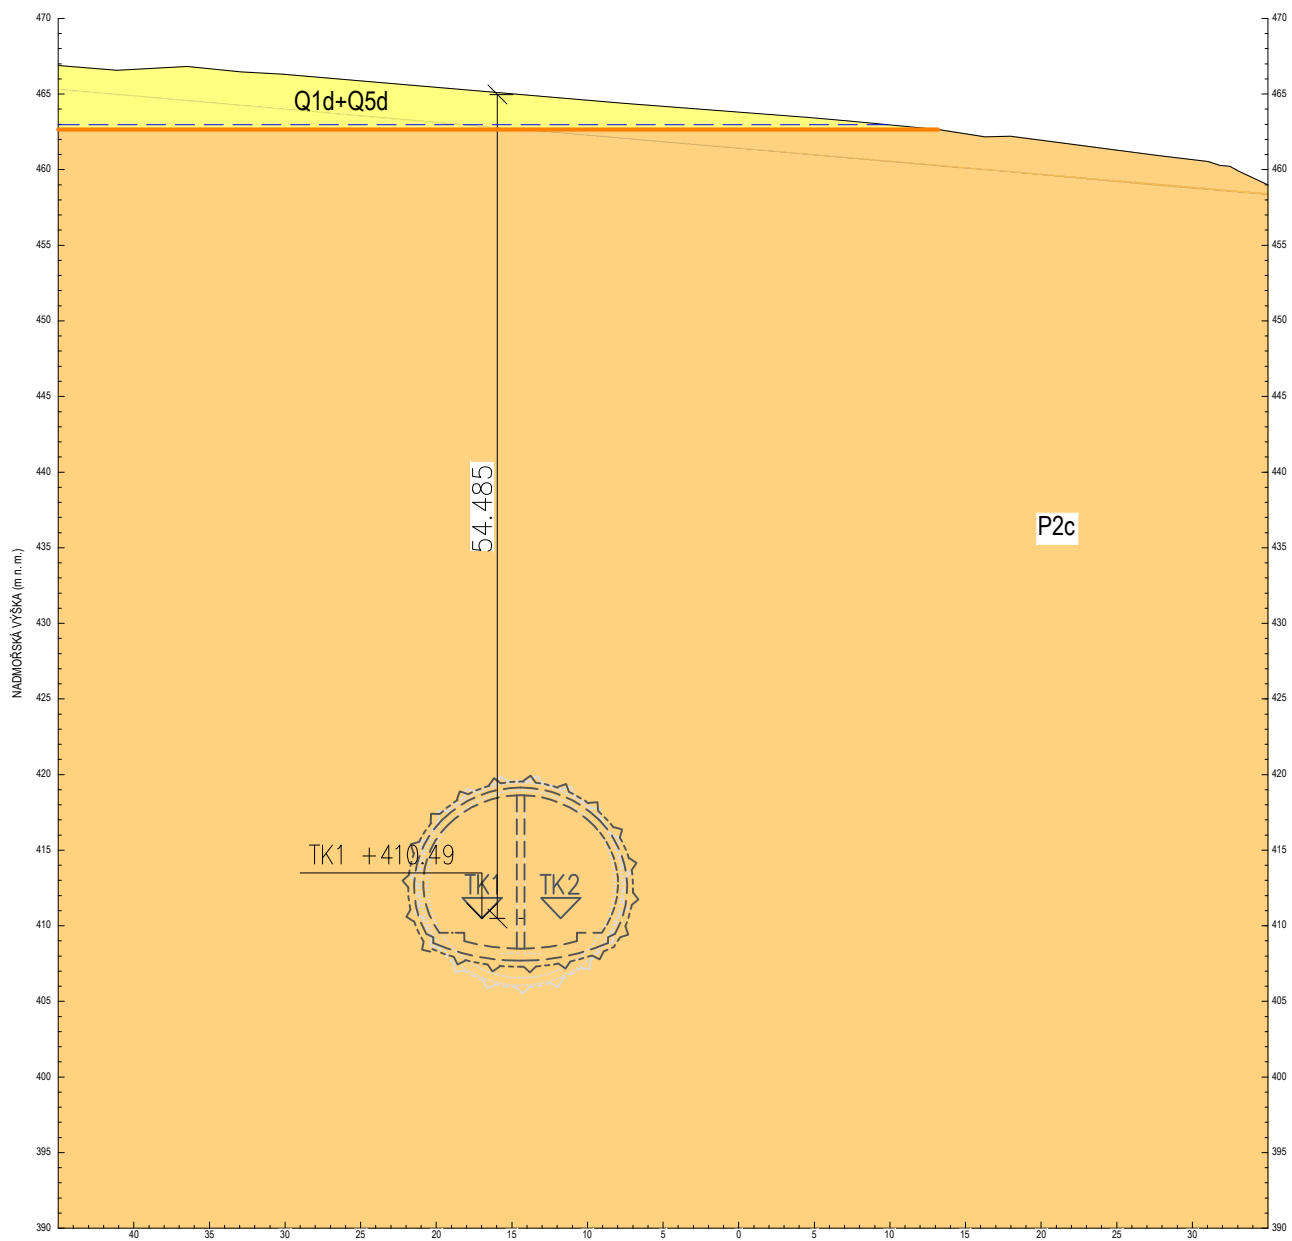


LEGENDA GEOLOGIE

Q1d+Q5d	DELUVIÁLNÍ PÍŠŤOJÍLOVITÉ A PÍŠŤOHLINITÉ ZEMINY; DELUVIÁLNÍ PÍŠŤE JÍLY, MENĚ PAK PÍŠŤITÉ HLÍNY MÍSTY S PROMĚNNOU PŘÍMĚSÍ OLOMKŮ HORNÍ (F4 CS, F3 MS, OJEDINĚLE I F6 CI)
K9a	KŘÍDOVÉ PÍSKOVCE, ZCELA ZVĚTRALÉ; JEMNOZRNNÉ AŽ HRUBOZRNNÉ PÍSKOVCE ZCELA ZVĚTRALÉ AŽ ROZLOŽENÉ NA ZEMINY HLINITOPÍŠŤITÉHO AŽ JÍLOVITOPÍŠŤITÉHO CHARAKTERU (R6, R6–R5) Z HLEDISKA ČSN 73 6133 SE JEDNÁ O HLINITÉ A JÍLOVITÉ PÍSKY, ULEHLÉ AŽ VELMI ULEHLÉ (S4 SM, S5 SC) SVĚTLÉ ŠEDÉ, ŠEDOREZAVÉ AŽ REZAVÉ BARVY.
K8a	KŘÍDOVÉ JÍLOVCE A PRACHOVCE, ZCELA ZVĚTRALÉ; PRACHOVCE A JÍLOVCE ZCELA ZVĚTRALÉ AŽ ROZLOŽENÉ NA ZEMINY JÍLOVITOPRACHOVITÉHO CHARAKTERU (R6, R6–R5). Z HLEDISKA ČSN 73 6133 SE PŘEVÁŽNĚ JEDNÁ O PÍŠŤITÉ A STŘEDNĚ PLASTICKÉ JÍLY (F4 CS, F6 CI), V MENŠÍ MÍŘE BYLY ZASTIŽENY HLÍNY SE STŘEDNÍ PLASTICITOU (F5 MI) A JÍLY S VYSOKOU PLASTICITOU (F8 CH).
P1a+P1b	PARARULY ZCELA ZVĚTRALÉ + PARARULY SILNĚ ZVĚTRALÉ P1A – ZCELA ZVĚTRALÉ A ROZLOŽENÉ PARARULY –ELUVIUM (TŘÍDA R6, POPŘ. R6–R5) SILNĚ SLIDNATÝCH, HNĚDOREZAVÉ A ŠEDOREZAVÉ BARVY. DO GEOTYPU P1B BYLY ZAŘAZENY SILNĚ ZVĚTRALÉ PARARULY HNĚDOREZAVÉ A ŠEDOREZAVÉ BARVY (HORNINY TŘÍDY R5, POPŘ. R5–R4), KTERÉ SE NEPRÁVIDELNĚ STŘÍDAJÍ S POLOHAMI ZCELA ZVĚTRALÝCH PARARUL R6 (GEOTYP P1A).
N1	NEOGENNÍ UHELNÉ SEDIMENTY – UHLENÉ JÍLY, TUHÉ A PEVNÉ, LIGNIT
N2	NEOGENNÍ PÍŠŤITÉ HLÍNY A JÍLY, TUHÉ A PEVNÉ
N4b	NEOGENNÍ JÍLY A JÍLY S VYSOKOU AŽ EXTR. PLASTICITOU, MĚKKÉ, POPŘ. MĚKKÉ AŽ TUHÉ
N4c	DIATOMITY, HLÍNY A JÍLY S PŘÍMĚSÍ DIATOMITU, TUHÉ A PEVNÉ
N5	NEOGENNÍ HLINITÉ A JÍLOVITÉ PÍSKY, ULEHLÉ MÍSTY STR. ULEHLÉ
P2a+P2b	ORTORULY MÍRNĚ AŽ SILNĚ ZVĚTRALÉ
P2c	ORTORULY NAVĚTRALÉ AŽ ZDRAVÉ
P1c	ORTORULY NAVĚTRALÉ
P1d	ORTORULY ZDRAVÉ
C2 + C4	Zcela zvětralé žuly a navětralá žula

HPV PŘEPOKLÁDANÁ HLADINA PODZEMNÍ VODY

CHARAKTERISTICKÝ PŘÍČNÝ ŘEZ KM 13,150

M 1:500

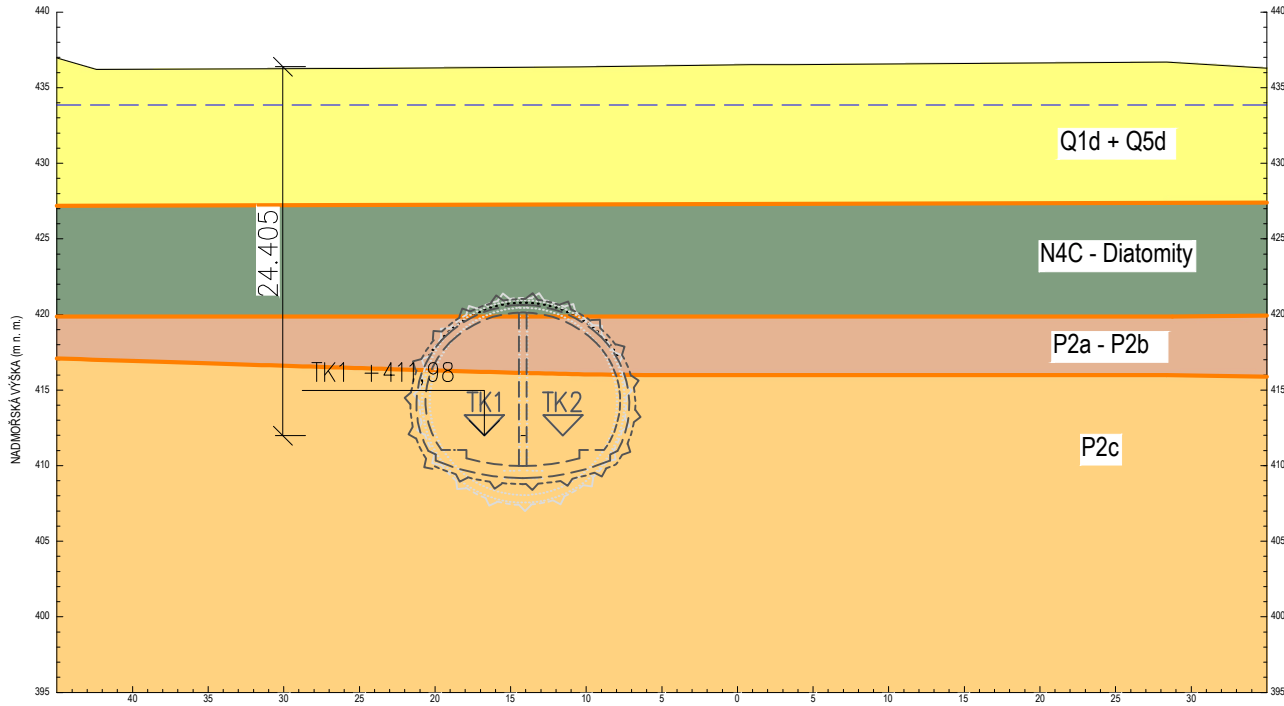

VYMEZENÍ PLATNOSTI:
TATO REFERENČNÍ DOKUMENTACE NENÍ URČENA K PROVÁDĚNÍ STAVBY.
KONSTRUKCE A JEJICH ROZMĚRY JSOU ZOBRAZENY INDIKATIVNĚ, NENÍ—LI
VÝSLOVNĚ UVEDENO JINAK.