


1:1000

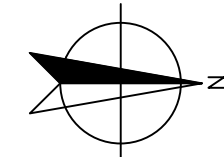


SOUŘADNICOVÝ SYSTÉM S-JTSK
VÝŠKOVÝ SYSTÉM B_{pV}
PRO VYTYČENÍ BUDE POUŽITA PLATNÁ A OVĚŘENÁ VYTYČOVACÍ SÍŤ STAVBY
PŘESNOST VYTYČENÍ DLE ČSN 730420-1 a 730420-2

2
5/5


Row	X			Y	H	Row	X			Y	H	Row	X			Y	H
0001	-1161170.557	-75408.180	394	947	0026	-1159968.674	-753894.821	400	627	0051	-1158823.420	-754123.429	408	435			
0002	-1161126.725	-754028.618	395	368	0027	-1159951.482	-753803.587	401	939	0052	-1158877.429	-754124.379	408	061			
0003	-1161082.434	-754010.119	395	168	0028	-1159904.500	-753813.417	401	251	0053	-1158923.430	-754124.333	409	748			
0004	-1161037.710	-753992.694	395	609	0029	-1159857.704	-753824.095	401	563	0054	-1158979.441	-754123.361	409	373			
0005	-1160992.578	-753975.354	395	829	0030	-1159811.052	-753835.362	401	875	0055	-1159031.479	-754121.463	409	686			
0006	-1160947.065	-753961.100	395	049	0031	-1159764.497	-753847.078	402	187	0056	-1158953.563	-754118.640	409	596			
0007	-1160919.139	-753943.393	395	490	0032	-1159717.582	-753858.387	402	619	0057	-1158935.710	-754114.863	410	311			
0008	-1160885.001	-753933.933	395	049	0033	-1159671.471	-753870.761	402	812	0058	-1158949.873	-754111.477	410	545			
0009	-1160809.504	-753922.020	396	711	0034	-1159624.961	-753882.584	403	124	0059	-1159452.174	-754106.117	410	858			
0010	-1160761.733	-753911.232	396	931	0035	-1159576.450	-753894.518	403	436	0060	-1159054.587	-754099.837	411	170			
0011	-1160714.716	-753901.577	397	152	0036	-1159531.399	-754006.381	403	748	0061	-1158937.130	-754092.641	411	483			
0012	-1160667.478	-753893.559	397	372	0037	-1159485.428	-754018.244	404	061	0062	-1158806.829	-754084.530	411	795			
0013	-1160620.050	-753885.684	397	593	0038	-1159438.915	-754030.099	404	373	0063	-1158824.447	-754077.849	412	230			
0014	-1160572.457	-753879.456	397	813	0039	-1159392.367	-754041.818	404	685	0064	-1158829.173	-754070.656	412	084			
0015	-1160524.727	-753874.378	398	033	0040	-1159345.735	-754053.193	404	998	0065	-1158919.310	-754060.273	412	577			
0016	-1160476.889	-753870.454	398	254	0041	-1159298.971	-754064.015	405	310	0066	-1158945.656	-754048.989	412	921			
0017	-1160428.990	-753867.685	398	474	0042	-1159252.037	-754074.071	405	623	0067	-1158910.672	-754039.897	413	242			
0018	-1160380.568	-753868.374	398	695	0043	-1159205.920	-754083.230	405	938								
0019	-1160333.002	-753868.374	398	915	0044	-1159159.033	-754088.918	405	245								
0020	-1160285.008	-753866.327	399	136	0045	-1159110.199	-754098.813	405	560								
0021	-1160237.045	-753866.191	399	356	0046	-1159062.631	-754105.231	405	873								
0022	-1160189.142	-753871.212	399	576	0047	-1159014.948	-754110.730	407	185								
0023	-1160141.325	-753875.388	399	797	0048	-1158967.167	-754115.307	407	498								
0024	-1160093.623	-753880.710	400	022	0049	-1158919.307	-754118.962	407	810								
0025	-1160046.063	-753887.196	400	236	0050	-1158871.386	-754121.693	408	123								

4
5/5

1:200

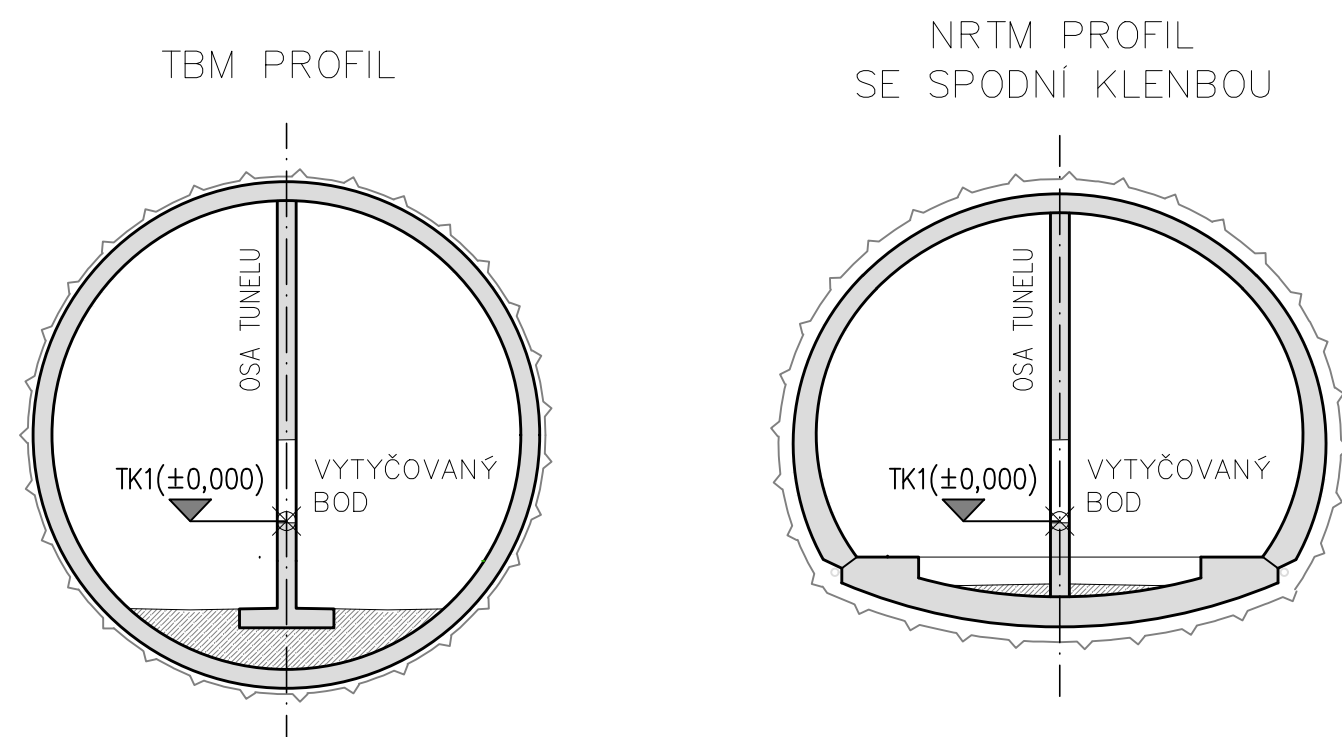

3
5/5

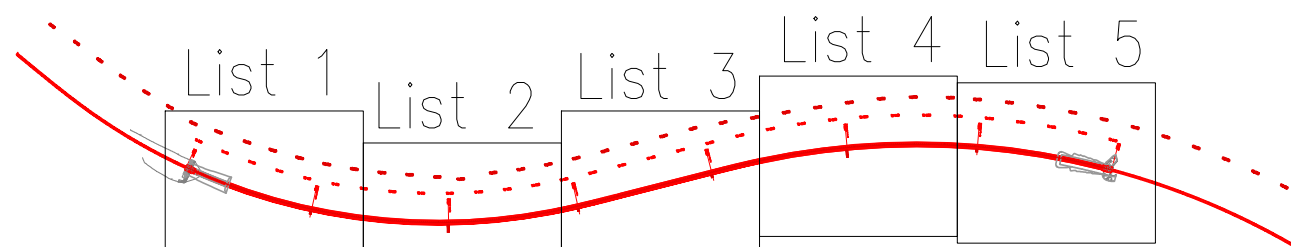

Paré:

Orientační schéma:



Razítko oprávněné osoby:

Podp

Datum:

Revize:	Datum:	Popis:	Kontrolovat:
001	26.3.2025	Referenční dokumentace	Ing. Petr Makásek Ph.D.

Stavebník / investor:	Správa železnic, státní organizace	
Adresa:	Dlážděná 10037, 110 00 Praha 1	
Zástupce investora:	Stavební správa západ	
Adresa:	Ke Štvanici 656/3, 186 00 Praha 8	

Zhotovitel dila: Kontakt: Zhotovitel části / objektu: Adresa: Kontakt:	Společnost „SP + SEU“ s Mott Nemase DÚR, DSP“, správce SÚDOP PRAHA a.s. Oslavská 1a, 130 00 Praha 3 T: +26 287 094 111 E: praha@sudop.cz Mott MacDonald CZ, spol. s r.o. Národní 864/15, 110 00 Praha 1 T: +22 221 412 800 E: cz@ch@mottmac.com	 
Hlavní projektant (HIP):	Ing. Miloš Kramář	Specialista: Ing. Petr Makásek Ph.D.

Název stavby / akce:		MODERNIZACE TRATI NEMANICE I - ŠEVĚTÍN REFERENČNÍ DOKUMENTACE				Označení (S-kód): S631500294	
Název části:		Tunely				Zakázka: 20-185.201	
Název objektu:		Hosiňský tunel				Číslo objektu / části: D.2.1.7	
Název přílohy:		Výtyčovací výkres (tunelové osy)				Číslo objektu / komplexu: SO 38-25-50	
Název dílčí části přílohy:		List 5 z 5				Číslo přílohy: 2. 014	
Odpovědný projektant:		Zpracovatel přílohy:		Měřítko: 1:1000		Stupeň dokumentace:	
Ing. Petr Makásek Ph.D.		Tatárna Zabeňko		Formát: 8 x A4		Referenční dokumentace (RD)	
Kontaktní osoba:		Kontaktní osoba:		MÚD:		Smluvní datum zpracování:	
Jiřina Šteflová		viz textová část				03/2025	
S-kód	Stupeň dokumentace	Díl	Číslo	Číslo	Průběh	Průřez	Průřez
S631500294	RD	X	D210107	S030382550	X	X	001

(C) Mott MacDonald

Tato dokumentace se smí používat pouze pro ty účely a činnosti, pro které byla firmou Mott MacDonald CZ zpracována. Firma Mott MacDonald CZ nepřijímá žádnou zodpovědnost za tuto dokumentaci vůči jiné straně než tě, která ji zadala.

VYMEZENÍ PLATNOSTI:
TATO REFERENČNÍ DOKUMENTACE NENÍ URČENA K PROVÁDĚNÍ STAVBY.
KONSTRUKCE A JEJICH ROZMĚRY JSOU ZOBRAZENY INDIKATIVNĚ, NENÍ-LI VÝSLOVNĚ
UVEDENO JINAK.

DOKUMENT LZE UŽÍVAT POUZE VE SMYSLU PŘÍSLUŠNÉ SMLOUVY O DÍLO. ŽÁDNÁ JEHO ČÁST NEMŮŽE BÝT DLE ZÁKONA č.121/2000 Sb. KOPÍROVÁNA NEBO JINÝM ZPŮSOBEM ROZŠÍŘOVÁNA. BEZ SOUHLASU SUDOP PRAHA a.s.