


VARIANTA TBM 1
1:100

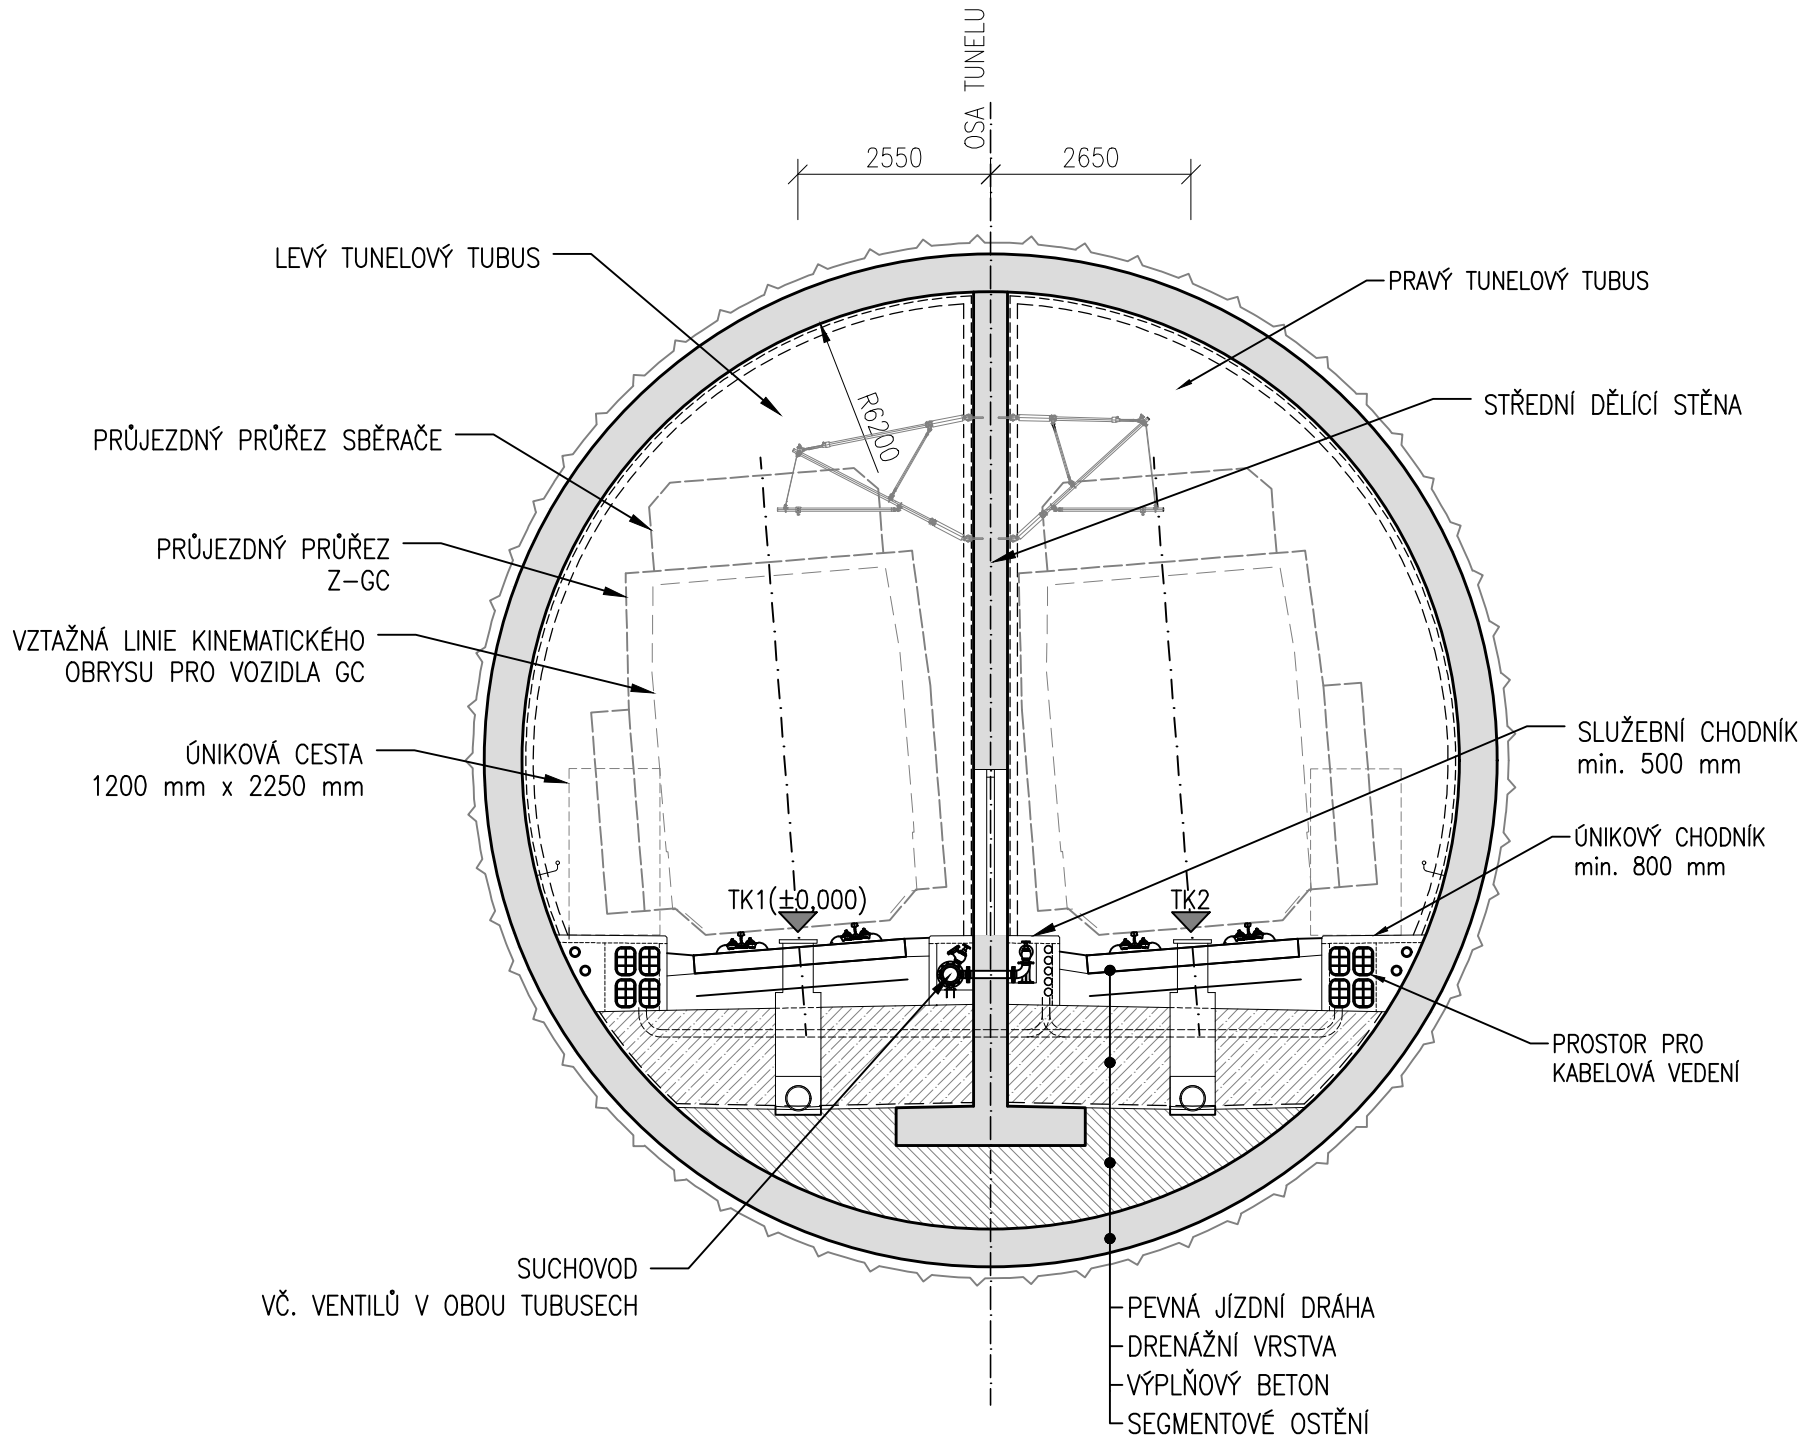


LEGENDA:
----- STAVEBNÍ TOLERANCE
----- POJISTNÝ PROSTOR
TK TEMENO KOLEJNICE


- POZNÁMKY:
- PŘÍČNÉ ŘEZY JSOU ZOBRAZENY VE SMĚRU STANIČENÍ
 - POŽADOVANÉ PARAMETRY PŘÍČNÉHO ŘEZU JSOU:
 - MINIMÁLNÍ SVĚTLÁ PLOCHA KAŽDÉHO TUNELOVÉHO TUBUSU JE 42 m²
 - STŘEDNÍ DĚLÍCÍ PŘÍČKA JE MAXIMÁLNÍ ŠÍŘKY 450 mm
 - STŘED DĚLÍCÍ PŘÍČKY JE VZDÁLEN OD OSY KOLEJE ±1 2550 mm, OD OSY KOLEJE ±2 2650 mm
 - STAVEBNÍ TOLERANCE: LIC TUNELOVÉHO OSTĚNÍ 50 mm, LIC DĚLÍCÍ STĚNY 30 mm
 - POJISTNÝ PROSTOR: LIC TUNELOVÉHO STĚNÍ I DĚLÍCÍ PŘÍČKA 100 mm
 - STŘEDNÍ DĚLÍCÍ PŘÍČKA JE DILATAČNĚ ODDĚLENA OD HORNÍ KLENBY TUNELU, ABY NEDOCHÁZELO K PŘENOSU VODOROVNÝCH SIL.
 - KABELOVÉ A TRUBNÍ VEDENÍ JE PODROBNĚ SPECIFIKOVÁNO V POŽADAVCÍCH OBJEDNATELE.

VYMEZENÍ PLATNOSTI:
TATO REFERENČNÍ DOKUMENTACE NENÍ URČENA K PROVÁDĚNÍ STAVBY.
KONSTRUKCE A JEJICH ROZMĚRY JSOU ZOBRAZENY INDIKATIVNĚ, NENÍ-LI
VÝSLOVNĚ UVEDENO JINAK.

VARIANTA NRTM SE SPODNÍ KLENBOU 3
1:100

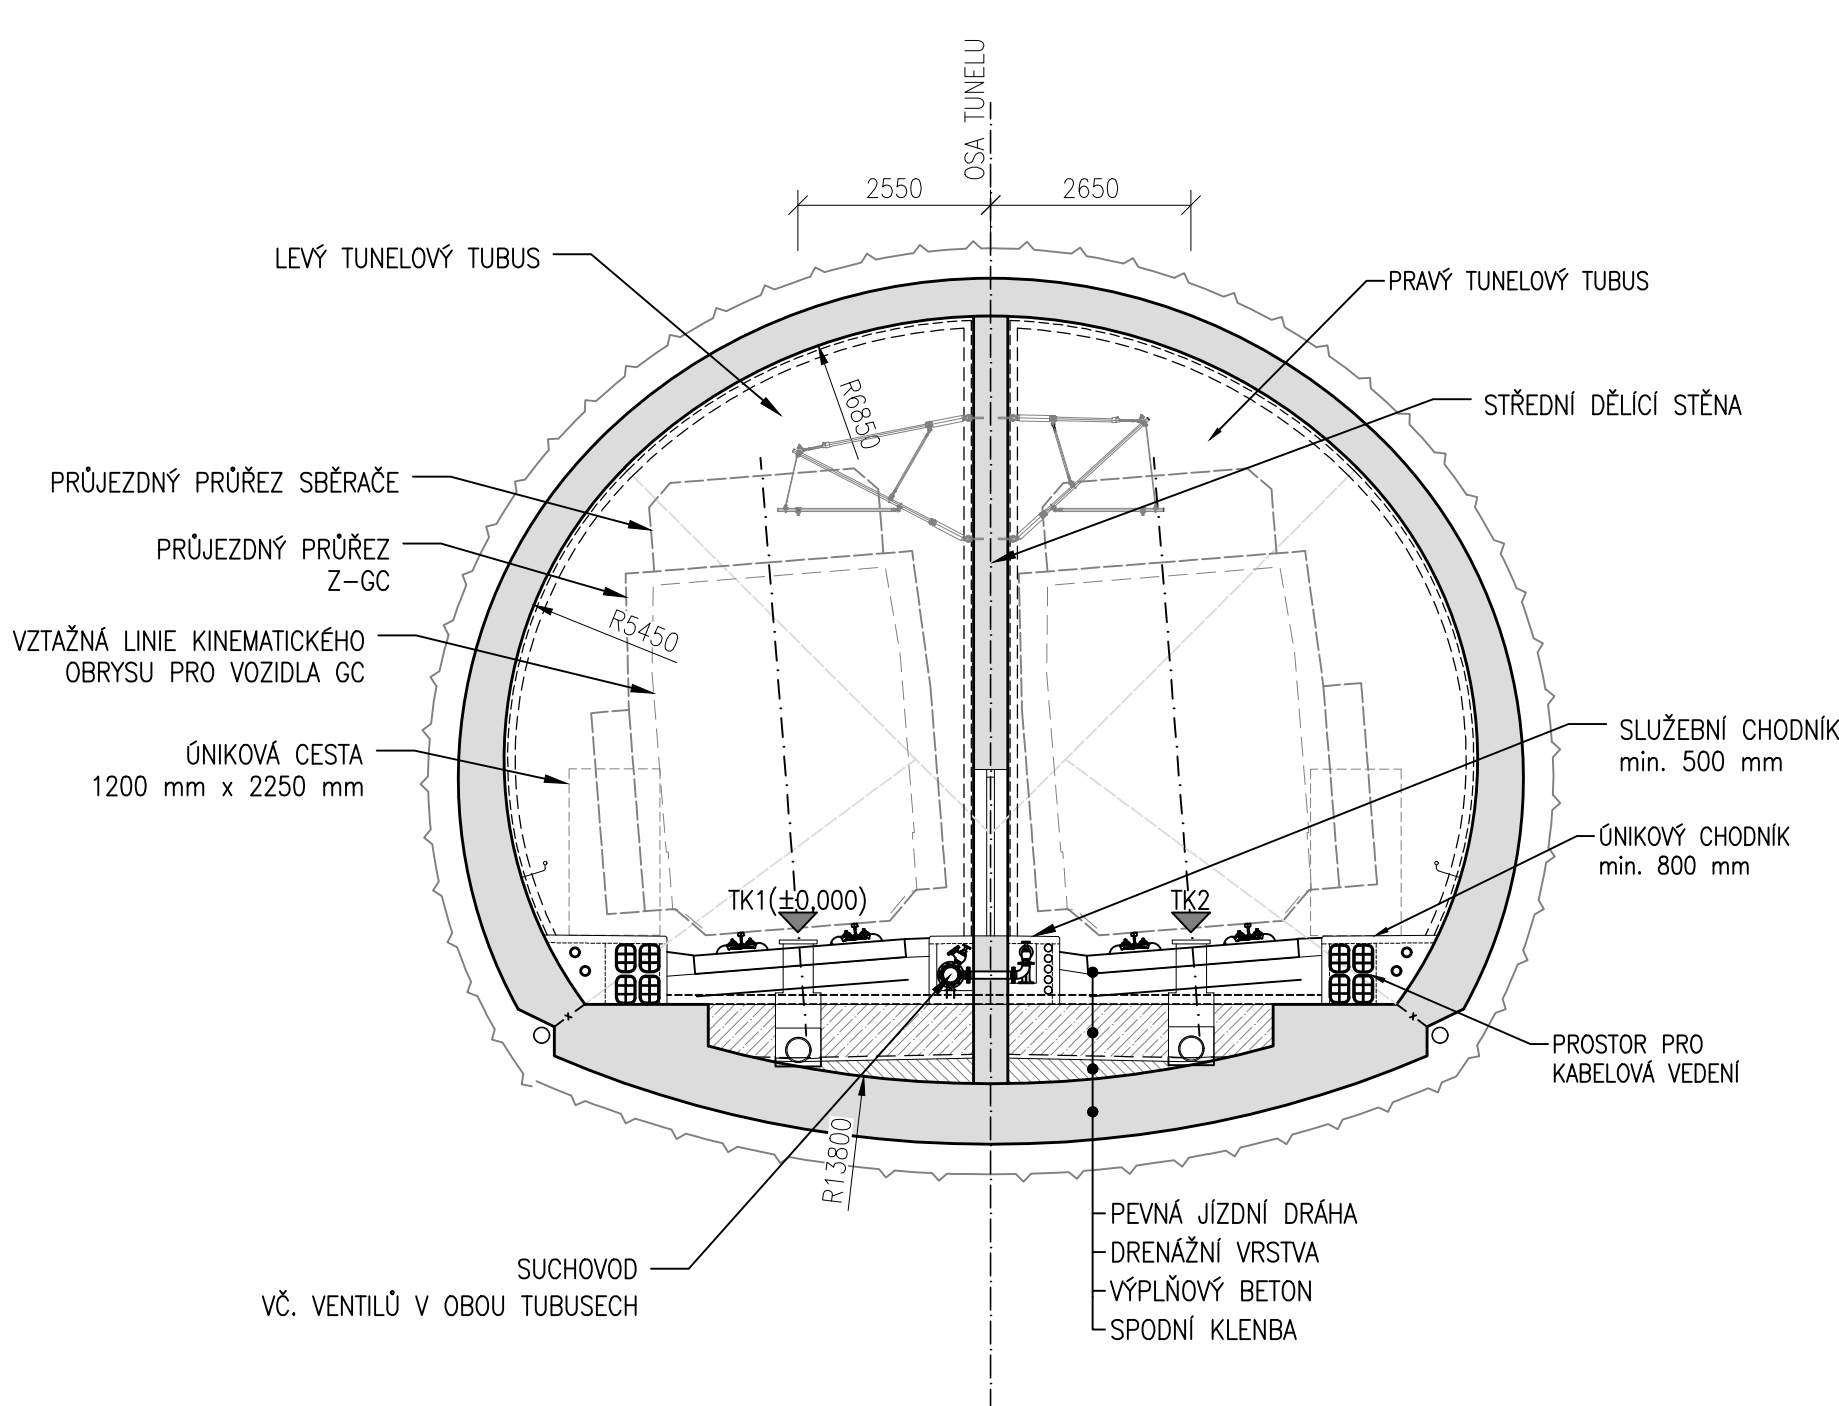

VARIANTA NRTM NA PATKÁCH 4
1:100

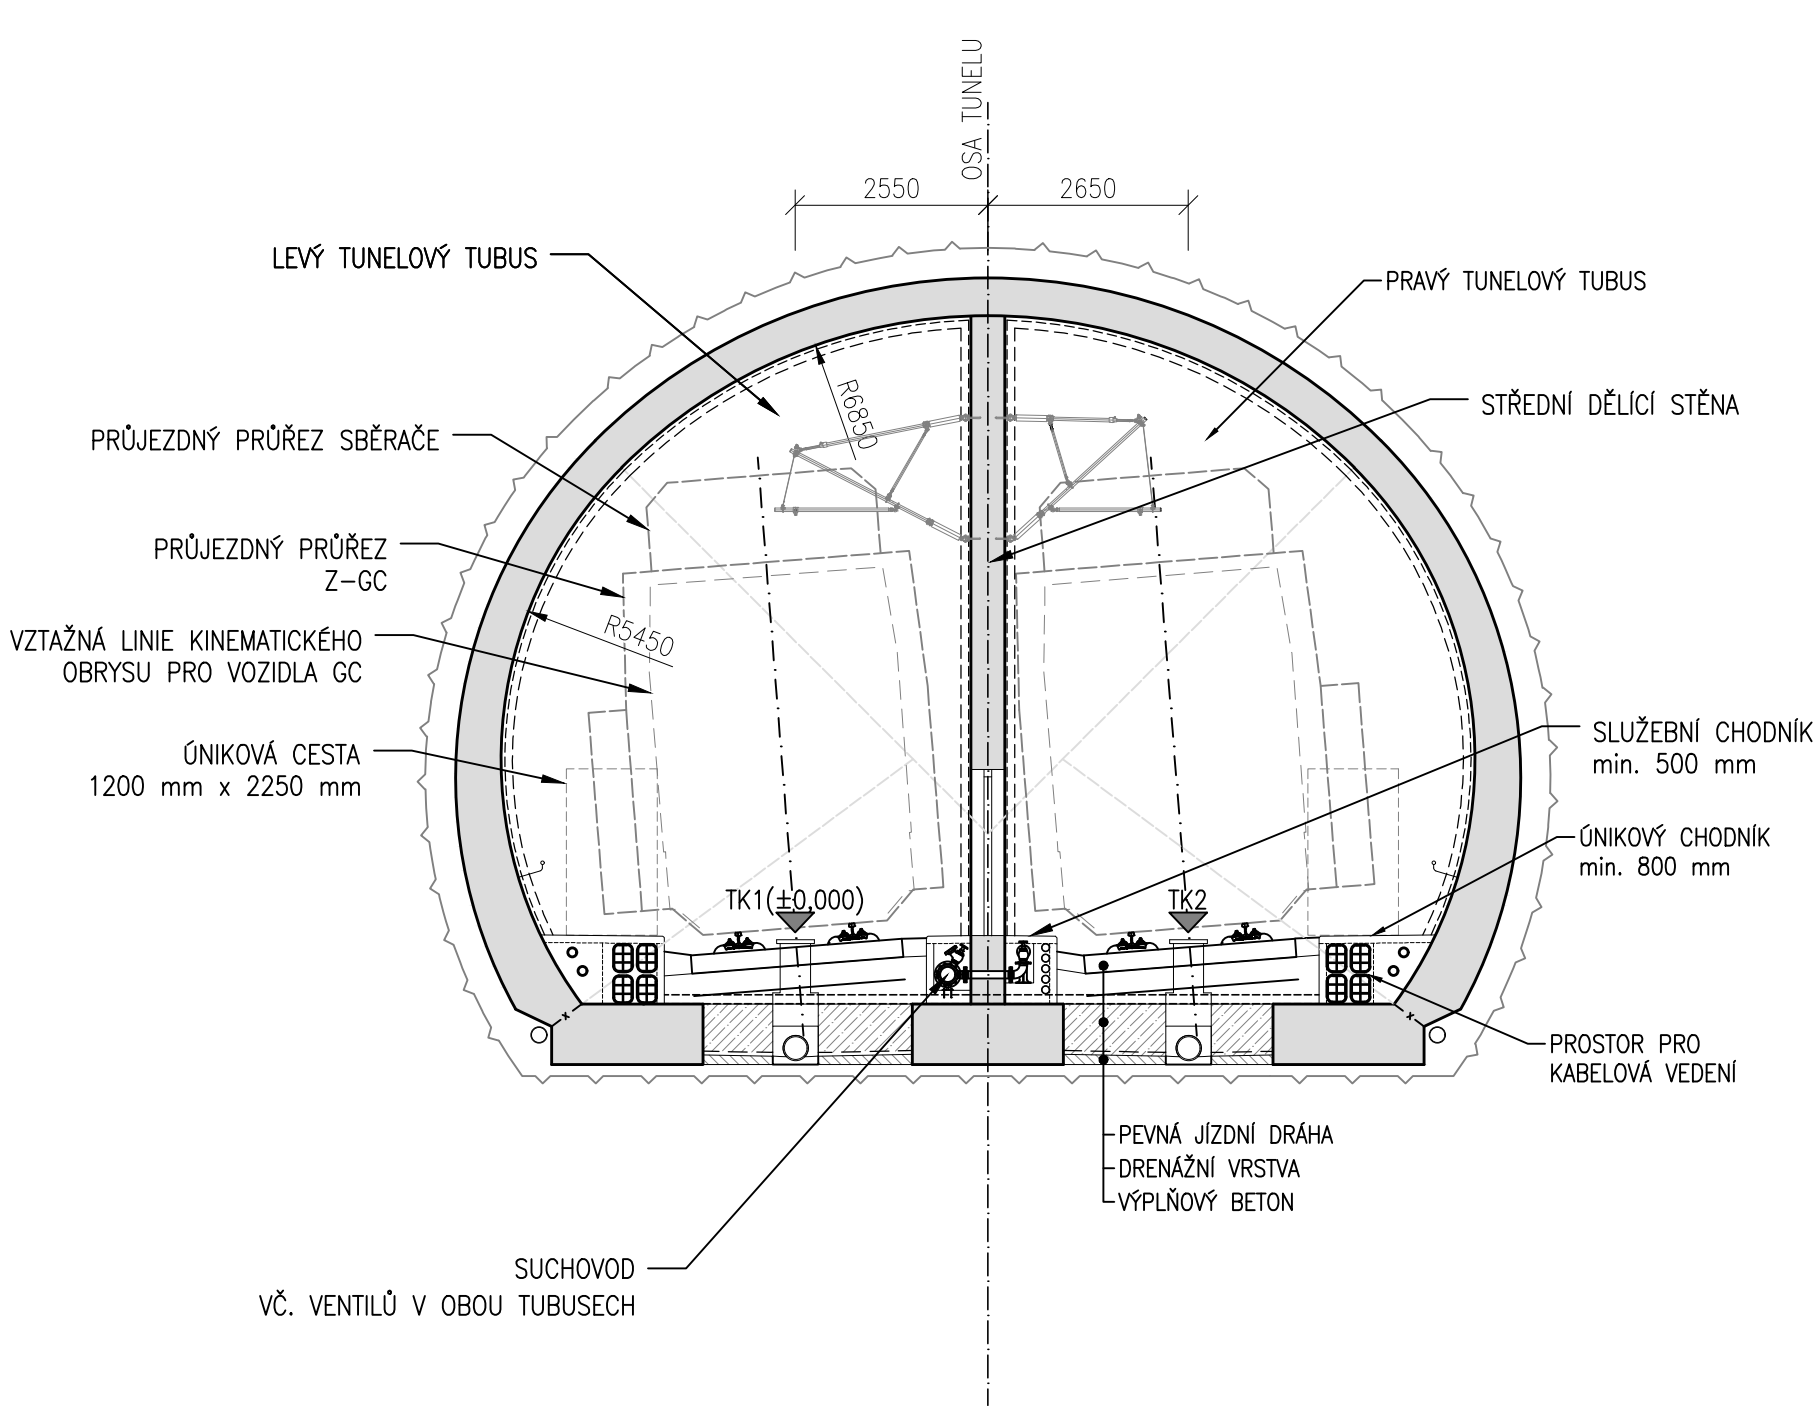

Paré:

Orientační schéma:

Razítko oprávněné osoby:

Revize:		Datum:		Popis:		Podpis:		Datum:	
001		26.3.2025		Referenční dokumentace				Ing. Petr Makásek Ph.D.	

Stavebník / investor:		Správa železnic, státní organizace			
Adresa:		Dlažďená 1003/7, 110 00 Praha 1			
Zástupce investora:		Stavební správa západ			
Adresa:		Ke Štvanici 656/3, 186 00 Praha 8			

Zhotovitel díla:		Společnost „SP + SEU + Mott NemaSe DÚR, DSP“, správce SUDOP PRAHA a.s.			
Adresa:		Olšanská 1a, 130 00 Praha 3			
T:		+420 267 094 111			
E:		praha@sudop.cz			
Zhotovitel části / objektu:		Mott MacDonald CZ, spol. s r.o.			
Adresa:		Národní 984/15, 110 00 Praha 1			
T:		+420 221 412 800			
E:		czech@mottmac.com			
Hlavní projektant (HIP):		Ing. Miloš Kráeš		Specialista:	
				Ing. Petr Makásek Ph.D.	

Název stavby / akce:		MODERNIZACE TRATI NEMANICE I - ŠEVĚTÍN		REFERENČNÍ DOKUMENTACE		Označení (S-kód):		5631500294	
						Zakázka:		20-185.201	
Název části:		Tunely				Označení části:		D.2.1.7	
Název objektu:		Hosiňský tunel				Číslo objektu / komplexu:		SO 38-25-50	
Název přílohy:		Vzorové příčné řezy tunelu				Číslo přílohy:		2 020	
Název dílčí části přílohy:						Stupeň dokumentace:		Referenční dokumentace (RD)	
Odpovědný projektant:		Zpracovatel přílohy:		Měřítko:		1:100			
Ing. Petr Makásek Ph.D.		Ing. Marek Lndníčka		Formát:		A1			
Kraj:		Katastrální území:		Typu:					
Jihočeský		viz textová část							
Smluvní datum zpracování:								03/2025	
S-kód:		Stavba dokumentace:		Dat:		Obst:		Prost:	
S 631500294		RDXIX		D2107		S0382550		XX2020001	

DOKUMENT LZE UŽÍVAT POUZE VE SMYSLU PŘÍSLUŠNÉ SMLUVY O DÍLO. ŽÁDNÁ JEJÍ ČÁST NEMÁŽE BYT DÍLE ŽÁDNÁ. Č. 121/2020 Sb. KOPROVÁNA NEBO JINÝM ZPŮSOBEM POUŽÍVÁNA. BEZ SOHLASU SUDOP PRAHA, A.S.