


SCHÉMA TECHNOLOGICKÝCH MÍSTNOSTÍ

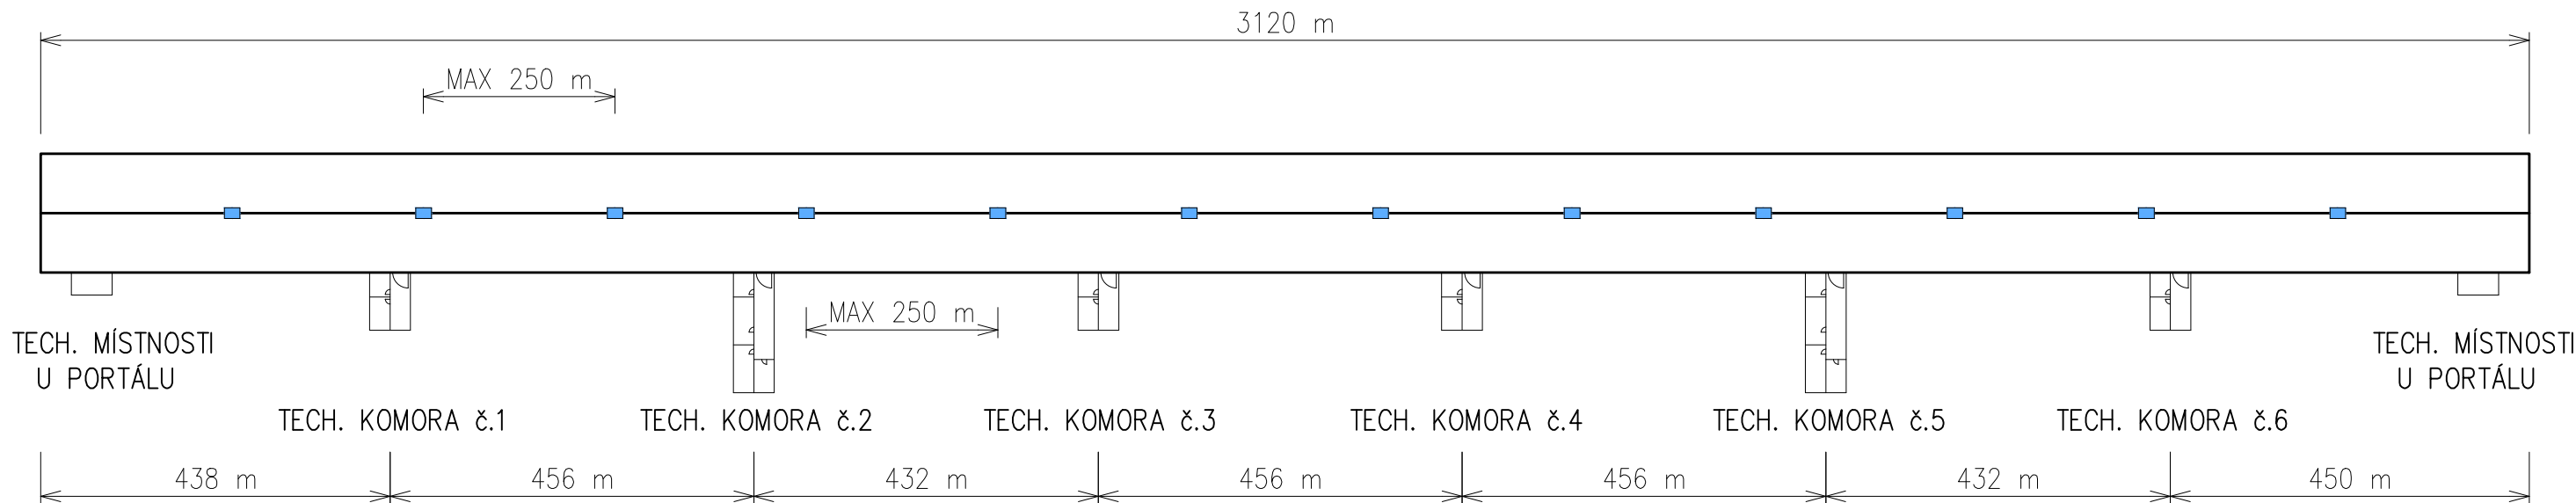

LEGENDA:

- DVEŘE VE STŘEDNÍ PŘÍČCE

(C) Mott MacDonald

Tato dokumentace se smí používat pouze pro ty účely a činnosti, pro které byla firmou Mott MacDonald CZ zpracována. Firma Mott MacDonald CZ nepřijímá žádnou zodpovědnost za tuto dokumentaci vůči jiné straně než té, která ji zadala.

VYMEZENÍ PLATNOSTI:

TATO REFERENČNÍ DOKUMENTACE NENÍ URČENA K PROVÁDĚNÍ STAVBY. KONSTRUKCE A JEJICH ROZMĚRY JSOU ZOBRAZENY INDIKATIVNĚ, NENÍ—LI VÝSLOVNĚ UVEDENO JINAK.

Paré:

Orientační schéma:

Razítko oprávněné osoby:

Podpis:		Datum:	
Revize:	Datum:	Popis:	Kontroloval:
001	26.3.2025	Referenční dokumentace	Ing. Petr Makásek Ph.D.

Stavebník / investor:	Správa železnic, státní organizace	
Adresa:	Dlážděná 1003/7, 110 00 Praha 1	
Zástupce investora:	Stavební správa západ	
Adresa:	Ke Štvanici 656/3, 186 00 Praha 8	

Zhotovitel díla:	Společnost „SP + SEU + Mott_Nemaše_DŮR, DSP“, správce SUDOP PRAHA a.s.		
Adresa:	Olšanská 1a, 130 00 Praha 3		
Kontakt:	T: +420 267 094 111 E: praha@sudop.cz		
Zhotovitel části / objektu:	Mott MacDonald CZ, spol. s r.o.		
Adresa:	Národní 984/15, 110 00 Praha 1		
Kontakt:	T: +420 221 412 800 E: czech@mottmac.com		
Hlavní projektant (HIP):	Ing. Miloš Krameš	Specialista:	Ing. Petr Makásek Ph.D.

Název stavby / akce:	MODERNIZACE TRATI NEMANICE I - ŠEVĚTÍN REFERENČNÍ DOKUMENTACE	Označení (S-kód):	S631500294
		Zakázka:	20-185.201
Název části:	Tunely	Označení části:	D.2.1.7
Název objektu:	Hosínský tunel	Číslo objektu / komplexu:	SO 38-25-50
Název přílohy:	Technologické místnosti - schéma	Číslo přílohy:	2 . 080
Odpo vědný projektant:	Zpracovatel přílohy:	Měřítko:	Stupeň dokumentace:
Ing. Petr Makásek Ph.D.	Ing. Michal Hnilíčka	Formáty: 3xA4	Referenční dokumentace (RD)
Kraj:	Katastrální území:	TUDU:	Smluvní datum zpracování:
Jihočeský	viz textová část	viz textová část	03/2025
S-kód:	Stupeň dokumentace:	Část:	Objekt:
S631500294	RDX	D2107	S0382550
			Podobojekt:
			Příloha:
			Revize:
			208001

DOKUMENT LZE UŽÍVAT POUZE VE SMYSLU PŘÍSLUŠNÉ SMLOUVY O DÍLO, ŽÁDNÁ JEHO ČÁST NEMŮŽE BÝT DLE ZÁKONA č.121/2000 Sb., KOPIROVÁNA NEBO JINÝM ZPŮSOBEM ROZŠÍŘOVÁNA BEZ SOUHLASU SUDOP PRAHA a.s..