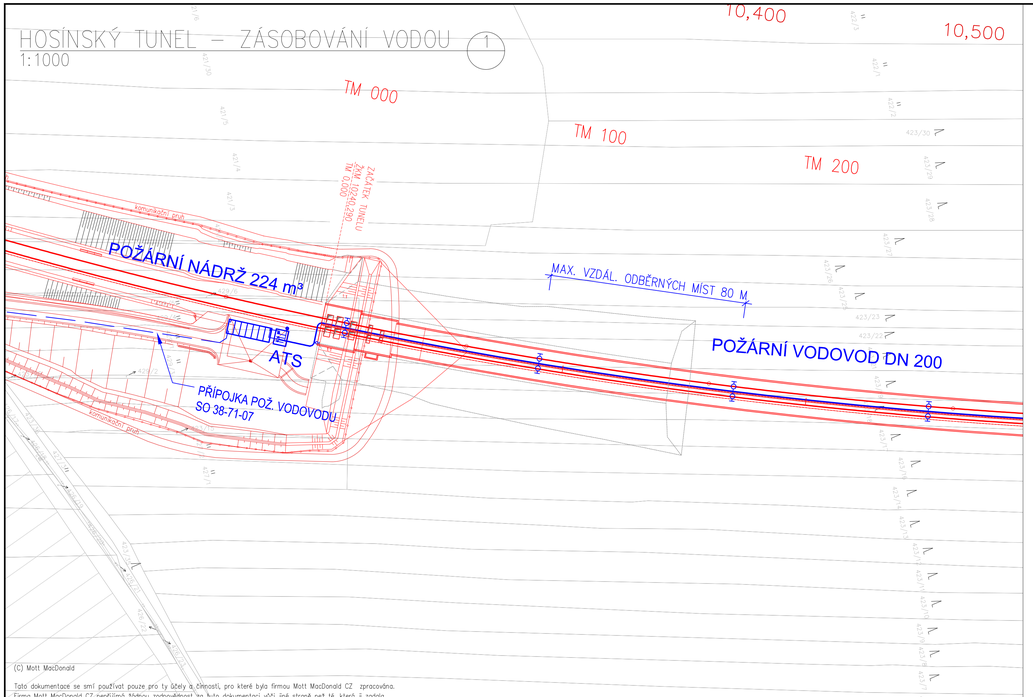

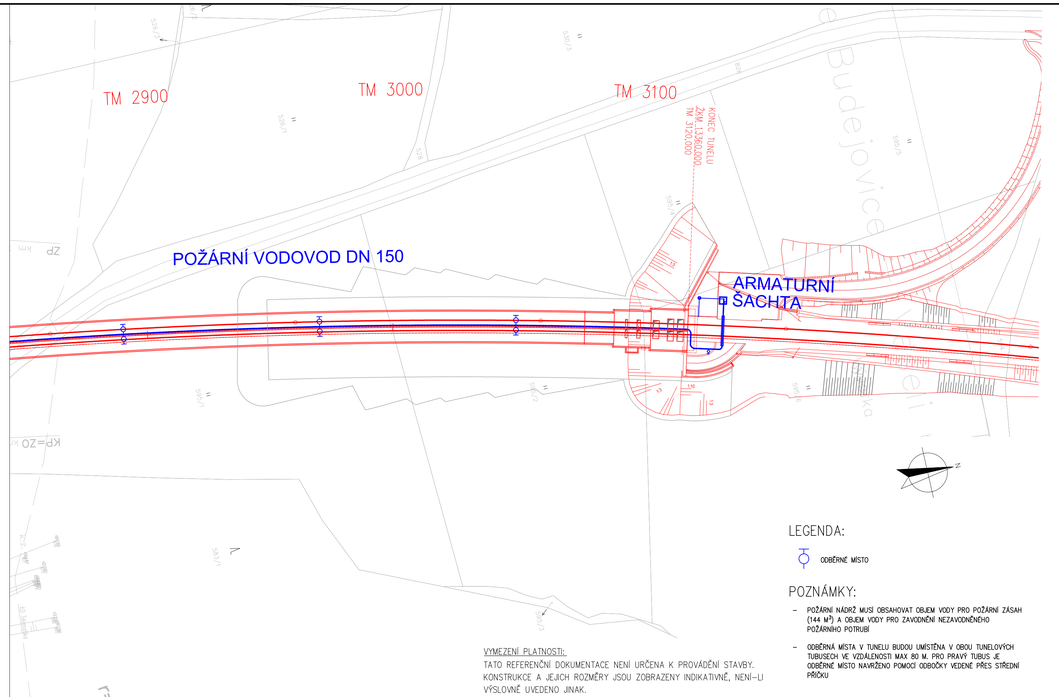

VYMEZENÍ PLATNOSTI:
TATO REFERENČNÍ DOKUMENTACE NENÍ URČENA K PROVÁDĚNÍ STAVBY. KONSTRUKCE A JEJICH ROZMĚRY JSOU ZOBRAZENY INDIKATIVNĚ, NENÍ-LI VÝSLOVNĚ UVEDENO JINAK.

Pare:

Orientační schéma:

Razítko oprávněné osoby:

Podpis: Datum:

Revize:	Datum:	Popis:	Kontroloval:
001	26.3.2025	Referenční dokumentace	Ing. Petr Makásek Ph.D.

Stavebník / investor:	**Správa železnic, státní organizace**
Adresa:	Dlážděná 1003/7, 110 00 Praha 1
Zástupce investora:	Stavební správa západ
Adresa:	Ke Štvanici 656/3, 186 00 Praha 8

Zhotovitel díla:	**Společnost „SP + SEU + Mott_NemaŠe_DÚR, DSP", správce SUDOP PRAHA a.s.**
Adresa:	Olšanská 1a, 130 00 Praha 3
Kontakt:	T: +420 267 094 111
	E: praha@sudop.cz
Zhotovitel části / objektu:	**Mott MacDonald CZ, spol. s r.o.**
Adresa:	Národní 984/15, 110 00 Praha 1
Kontakt:	T: +420 221 412 800
	E: czech@mottmac.com
Hlavní projektant (HIP):	Ing. Miloš Krameš
Specialista:	Ing. Petr Makásek Ph.D.

Název stavby / akce:	**MODERNIZACE TRATI NEMANICE I - ŠEVĚTÍN REFERENČNÍ DOKUMENTACE**	Označení (S-kód):	**S631500294**
		Zakázka:	**20-185.201**
Název části:	Tunely	Označení části:	**D.2.1.7**
Název objektu:	**Hosínský tunel**	Číslo objektu / komplexu:	SO 38-25-50
Název přílohy:	Zásobování tunelu vodou	Číslo přílohy:	2 . 090
Název dílčí části přílohy:			
Odpovědný projektant:	Zpracovatel přílohy:	Měřítko: 1:1000	Stupeň dokumentace: Referenční dokumentace (RD)
Ing. Petr Makásek Ph.D.	Tatiana Zaičenko	Formáty: 6xA4	
Kraj:	Katastrální území:	TUDU:	Smluvní datum zpracování:
Jihočeský.	viz textová část	viz textová část	03/2025

Stavba	Objekt části stavby	Část	Provozovna	Profese	Druh	Číslo	Varianta	Revize
S 6 3 1 5 0 0 2 9 4	R D X X	D 2 1 0 7	S O 3 8 2 5 5 0	X X	2	0 9 0		0 0 1

DOKUMENT LZE UŽÍVAT POUZE VE SMYSLU PŘÍSLUŠNÉ SMLOUVY O DÍLO. ŽÁDNÁ JEHO ČÁST NEMŮŽE BÝT BEZ ZÁKONA Č.121/2000 SB. KOPÍROVÁNA NEBO JINÝM ZPŮSOBEM ROZŠÍŘENA BEZ SOUHLASU SUDOP PRAHA a.s.