


SCHÉMA TECHNOLOGICKÝCH MÍSTNOSTÍ

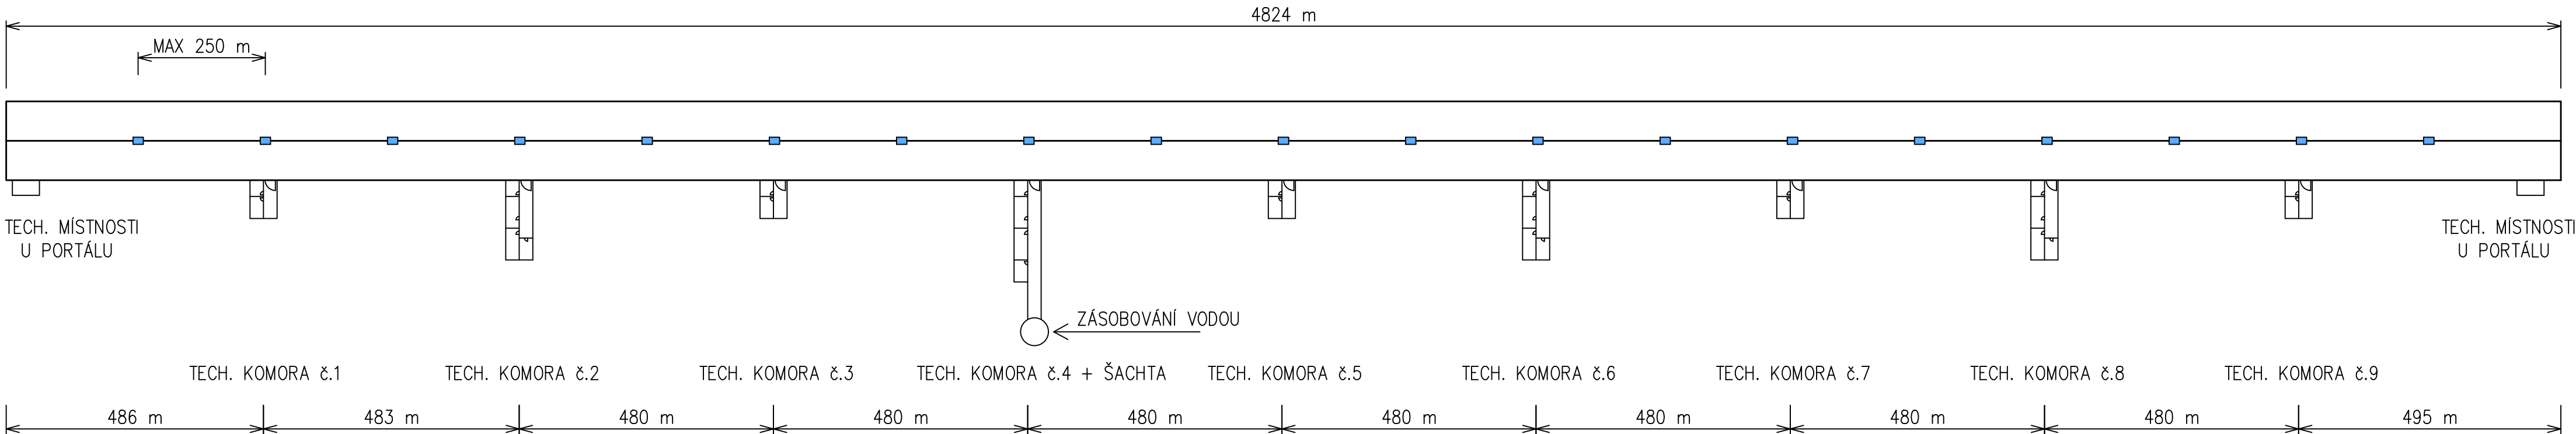

LEGENDA:

- DVEŘE VE STŘEDNÍ PŘÍČCE

(C) Mott MacDonald

Tato dokumentace se smí používat pouze pro ty účely a činnosti, pro které byla firmou Mott MacDonald CZ zpracována. Firma Mott MacDonald CZ nepřijímá žádnou zodpovědnost za tuto dokumentaci vůči jiné straně než té, která ji zadala.

VYMEZENÍ PLATNOSTI:

TATO REFERENČNÍ DOKUMENTACE NENÍ URČENA K PROVÁDĚNÍ STAVBY. KONSTRUKCE A JEJICH ROZMĚRY JSOU ZOBRAZENY INDIKATIVNĚ, NENÍ-LI VÝSLOVNĚ UVEDENO JINAK.

Paré:

Orientační schéma:



Razítko oprávněné osoby:

Podpis:

Datum:

Revize:	Datum:	Popis:	Kontroloval:
001	26.3.2025	Referenční dokumentace	Ing. Petr Makásek Ph.D.

Stavebník / investor:	Správa železnic, státní organizace	
Adresa:	Dlážděná 1003/7, 110 00 Praha 1	
Zástupce investora:	Stavební správa západ	
Adresa:	Ke Stvanici 656/3, 186 00 Praha 8	

Zhotovitel díla:	Společnost „SP + SEU + Mott Nemaše_ĐÚR, DSP“, správce SUDOP PRAHA a.s.	
Adresa:	Olšanská 1a, 130 00 Praha 3	
Kontakt:	T: +420 267 094 111 E: praha@sudop.cz	
Zhotovitel částí / objektu:	Mott MacDonald CZ, spol. s r.o.	
Adresa:	Národní 984/15, 110 00 Praha 1	
Kontakt:	T: +420 221 412 800 E: czech@mottmac.com	
Hlavní projektant (HIP):	Ing. Miloš Krameš	Specialista: Ing. Petr Makásek Ph.D.

Název stavby / akce:	MODERNIZACE TRATI NEMANICE I - ŠEVĚTÍN REFERENČNÍ DOKUMENTACE	Označení (S-kód): S631500294
		Zakázka: 20-185.201
Název části:	Tunely	Označení části: D.2.1.7
Název objektu:	Chotýčanský tunel	Číslo objektu / komplexu: SO 38-25-70
Název přílohy:	Technologické místnosti - schéma	Číslo přílohy: 2 . 080
Název dílčí části přílohy:		
Odpovědný projektant:	Zpracovatel přílohy: Ing. Michal Hnilička	Měřítka: - Formáty: 4xA4
Kraj:	Katastrální území: viz textová část	TUDU: viz textová část
Jihočeský		
S-kód:	Stupeň dokumentace: Část:	Objekt: Podobjekt: Příloha: Revize:
S631500294	RDXIX02107	S0382570XX2080001

DOKUMENT LZE UŽÍVAT POUZE VE SMYSLU PRÍSLUŠNÉ SMLOUVY O DÍLO, ŽÁDNÁ JEHO ČÁST NEMŮŽE BYT DÍLE ZÁKONA Č.121/2000 Sb., KOPÍROVÁNA NEBO JINÝM ZPŮSOBEM ROZŠÍŘOVÁNA BEZ SOUHLASU SUDOP PRAHA a.s.