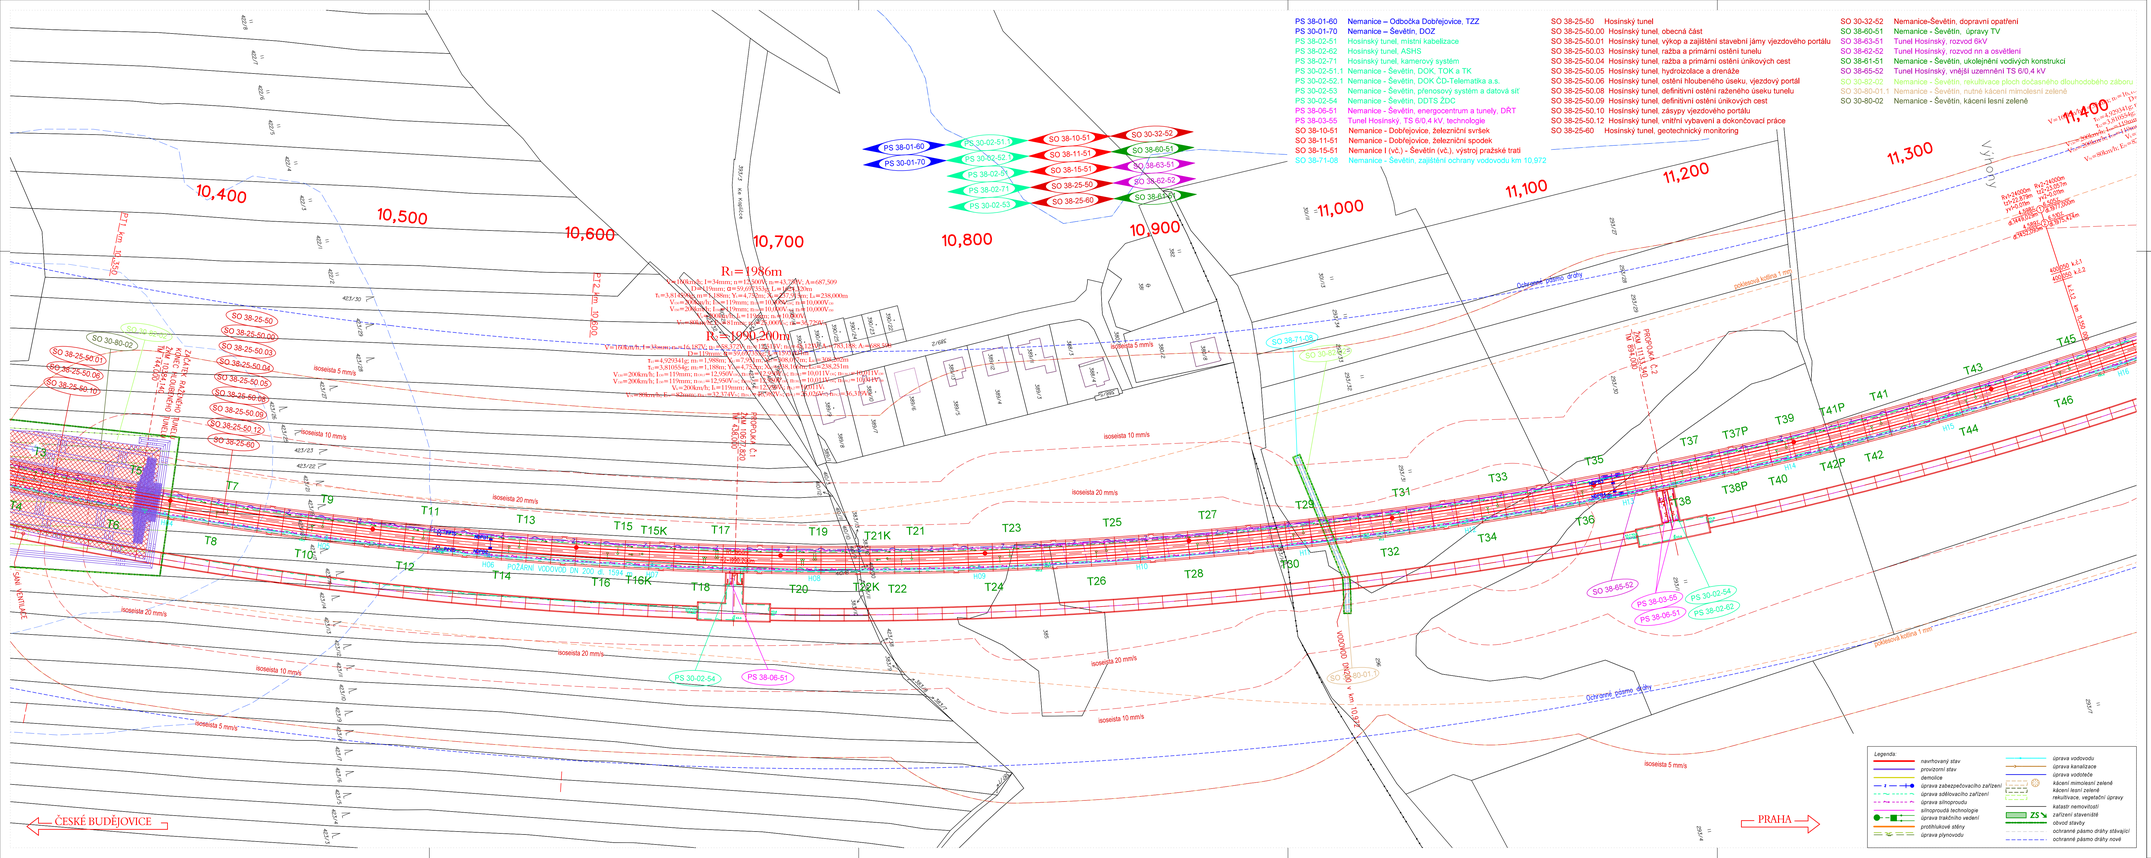

Pank:

Orientační schéma:

Razítko oprávněné osoby:

| Revize: | Datum: | Popis: | Podpis: | Kontroloval: |
|---|---|---|---|---|
| 002 | 29.07.2023 | Číslopis dokumentace PDPS po připomínkách | | Ing. Miloš Krameš |
| 001 | 29.11.2022 | Dokumentace PDPS po připomínkách | | Ing. Miloš Krameš |
| | | | | |
| | | | | |

| | |
|---|---|
| **Stavebník / investor:** | **Správa železnic, státní organizace** |
| Adresa: | Dlážděná 1003/7, 110 00 Praha 1 |
| Zástupce investora: | Stavební správa západ |
| Adresa: | Ke Švarcovu 656/3, 186 00, Praha 8 |

| | |
|---|---|
| **Zhotovitel díla:** | **Společnost „SP + SEU + Mott_Nemaše_DUR, DSP", správce SUDOP PRAHA a.s.** |
| Adresa: | Olbranká 1a, 130 00 Praha 3 |
| Kontakt: | T: +420 267094111<br>E: praha@sudop.cz |
| Zhotovitel části / objektu: | **SUDOP PRAHA a.s.** |
| Adresa: | Olbranká 1a, 130 00 Praha 3 |
| Kontakt: | T: +420 420267094111<br>E: praha@sudop.cz |
| Hlavní projektant (HIP): | Ing. Miloš Krameš — Specialista: |

| | | | |
|---|---|---|---|
| **Název stavby / akce:** | **MODERNIZACE TRATI NEMANICE I - ŠEVĚTÍN ČÁST B** | Označení (S-kód): | **S631500294** |
| | | Zakázka: | **20-185.201** |
| Název části: | Situační výkresy | Označení části: | **C.2** |
| Název objektu: | **Katastrální situační výkres** | Číslo objektu / komplexu: | |
| Název přílohy: | Katastrální situační výkres km 10,400 - km 11,300 | Číslo přílohy: | **2 . 103** |
| Odpovědný projektant: | Zpracovatel přílohy: | Měřítko: 1:1 000 | Stupeň dokumentace: PDPS |
| Jitka Martincová | Jitka Martincová | Formáty: 12xA4 | |
| Kraj: | Katastrální území: | TUDU: | Smluvní datum zpracování: |
| Jihočeský | viz textová část | viz textová část | 29.11.2022 |

S 6 3 1 5 0 0 2 9 4 _ P D P S _ C 2 X X X X X X X X X X X X _ 2 _ 1 0 3 _ 0 0 2

DOKUMENT LZE UŽÍVAT POUZE VE SMYSLU PŘÍSLUŠNÉ SMLOUVY O DÍLE A ZÁKONA. JEHO ČÁST NEBO CELÝ TEXT SMÍ BÝT BEZ ZÁKONNÉHO SOUHLASU NEBO JINÝM ZPŮSOBEM ROZMNOŽOVÁNO. BEZ SOUHLASU SUDOP PRAHA a.s.