


PŮDORYS 3.NP
byt. č.6
schéma větrání

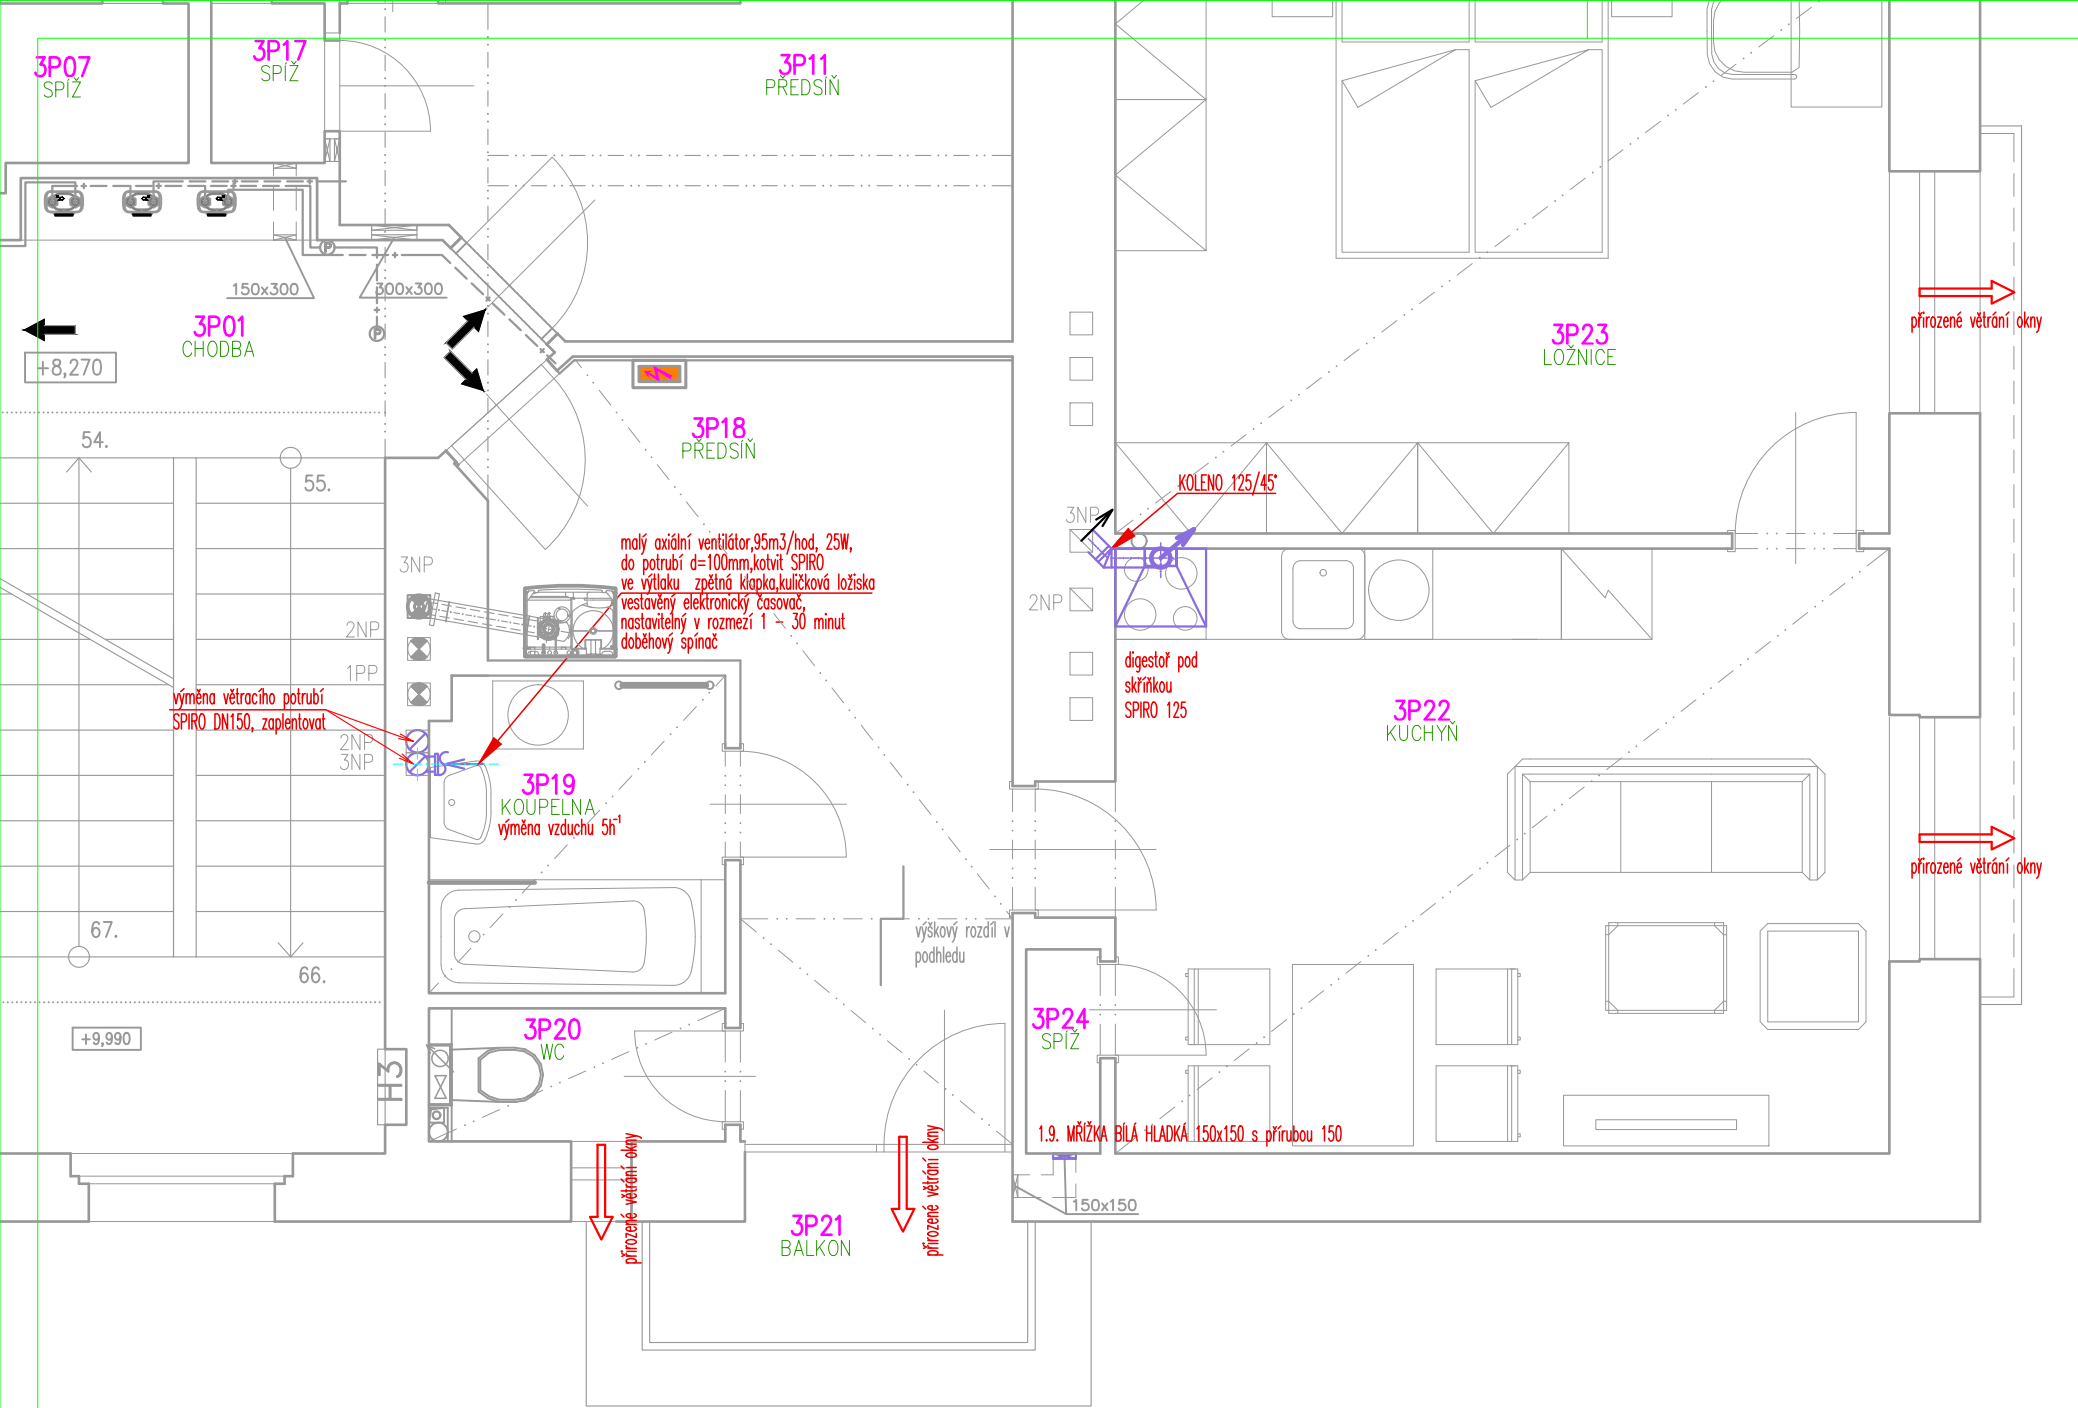


VÝPIS MATERIÁLU

- 1.1 malý axiální ventilátor, 95m3/hod, 25W, do potrubí d=100mm, kotvit SPIRO ve výtlaku zpětná klapka, kulíčková ložiska vestavěný elektronický časovač, nastavitelný v rozmezí 1 - 30 minut dobehový spínač
- 1.2 digestoř pod skříňkou Ø125
- 1.3 T-KUS 150/100/150.....1ks
- 1.4. SPIRO 100.....1m
- 1.5. SPIRO 125.....1m
- 1.6. SPIRO 150.....8m
- 1.7. KOLENO 125/90°.....1ks
- 1.8. KOLENO 125/45°.....1ks
- 1.9. MŘÍŽKA BILÁ HLADKÁ 150x150 s přírubou 150...1ks
- 2.0. VÍČKO 150.....1ks
- 2.1. NÁPOJOVACÍ PŘÍRUBA 150....2ks
- 2.2. DROBNÝ SPOJOVACÍ MATERIÁL

Jedná se o stavební úpravy.
Všechny práce musí být přizpůsobeny stavu nosných prvků a konstrukcí.
Rozměry informativní.
Při práci dodržovat všechny ČSN a bezpečnostní předpisy.
Při výkopech kolem objektu pozor na přípojky.
Dodržovat veškeré právní předpisy

Před započatím bouracích nebo rekonstrukčních prací se musí vymezit ohrožený prostor podle technologie prováděných prací, zajistit ho proti vstupu nepovolaných osob, bezpečně zajistit vstupy do části objektu i ochranu veřejného zájmu...
Před započatím prací odpojit všechny řešené místnosti od zdroje elektriny, vody, kanalizace, vytápění, plynu

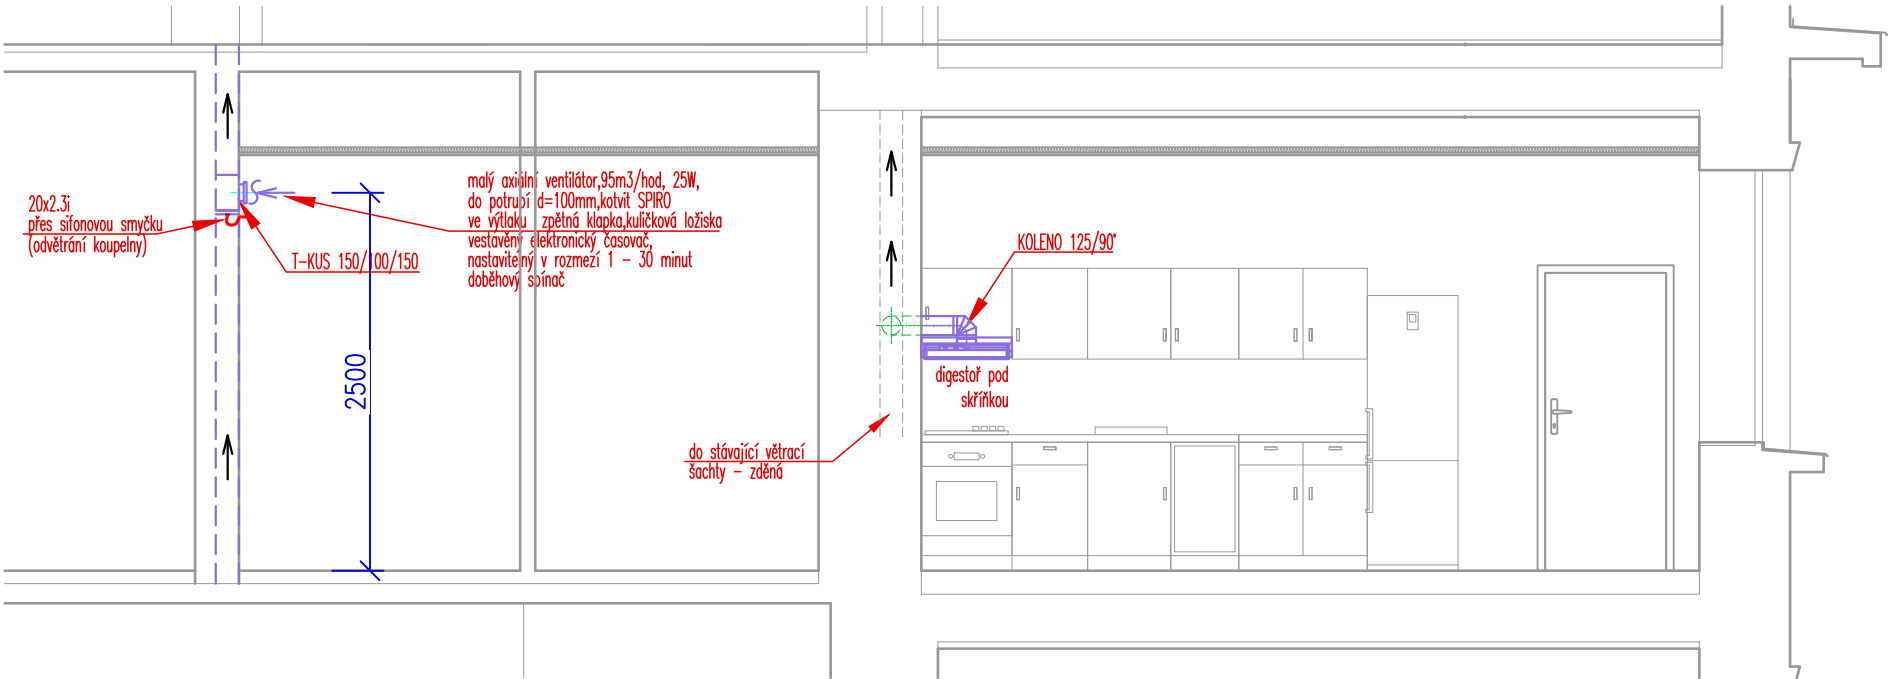

NAVRHL	VYPRACOVAL	KRESLIL	VL projekt Ing. Luboš VANIŠ MILEVSKO, Havlíčkova 445 tel: 383 809 225, e-mail: info@vlprojekt.eu www.vlprojekt.eu	
Ing. Luboš Vaniš			DATUM	8.2024
OBEC ROKYCANY	KRAJ Plzeňský		MĚŘÍTKO	1:50
INVESTOR SPRÁVA ŽELEZNIC, státní organizace Dlážděná 1003/7, Nové Město, 11000 Praha 1			FORMÁT	A3
STAVBA ROKYCANY ON oprava bytových jednotek č.parc. st.1128 k.ú. Rokycany č.740691			ÚČEL	DSP
OBSAH PŮDORYS 3.NP - byt 6-větrání			ČÍSLO VÝKRESU	VZT