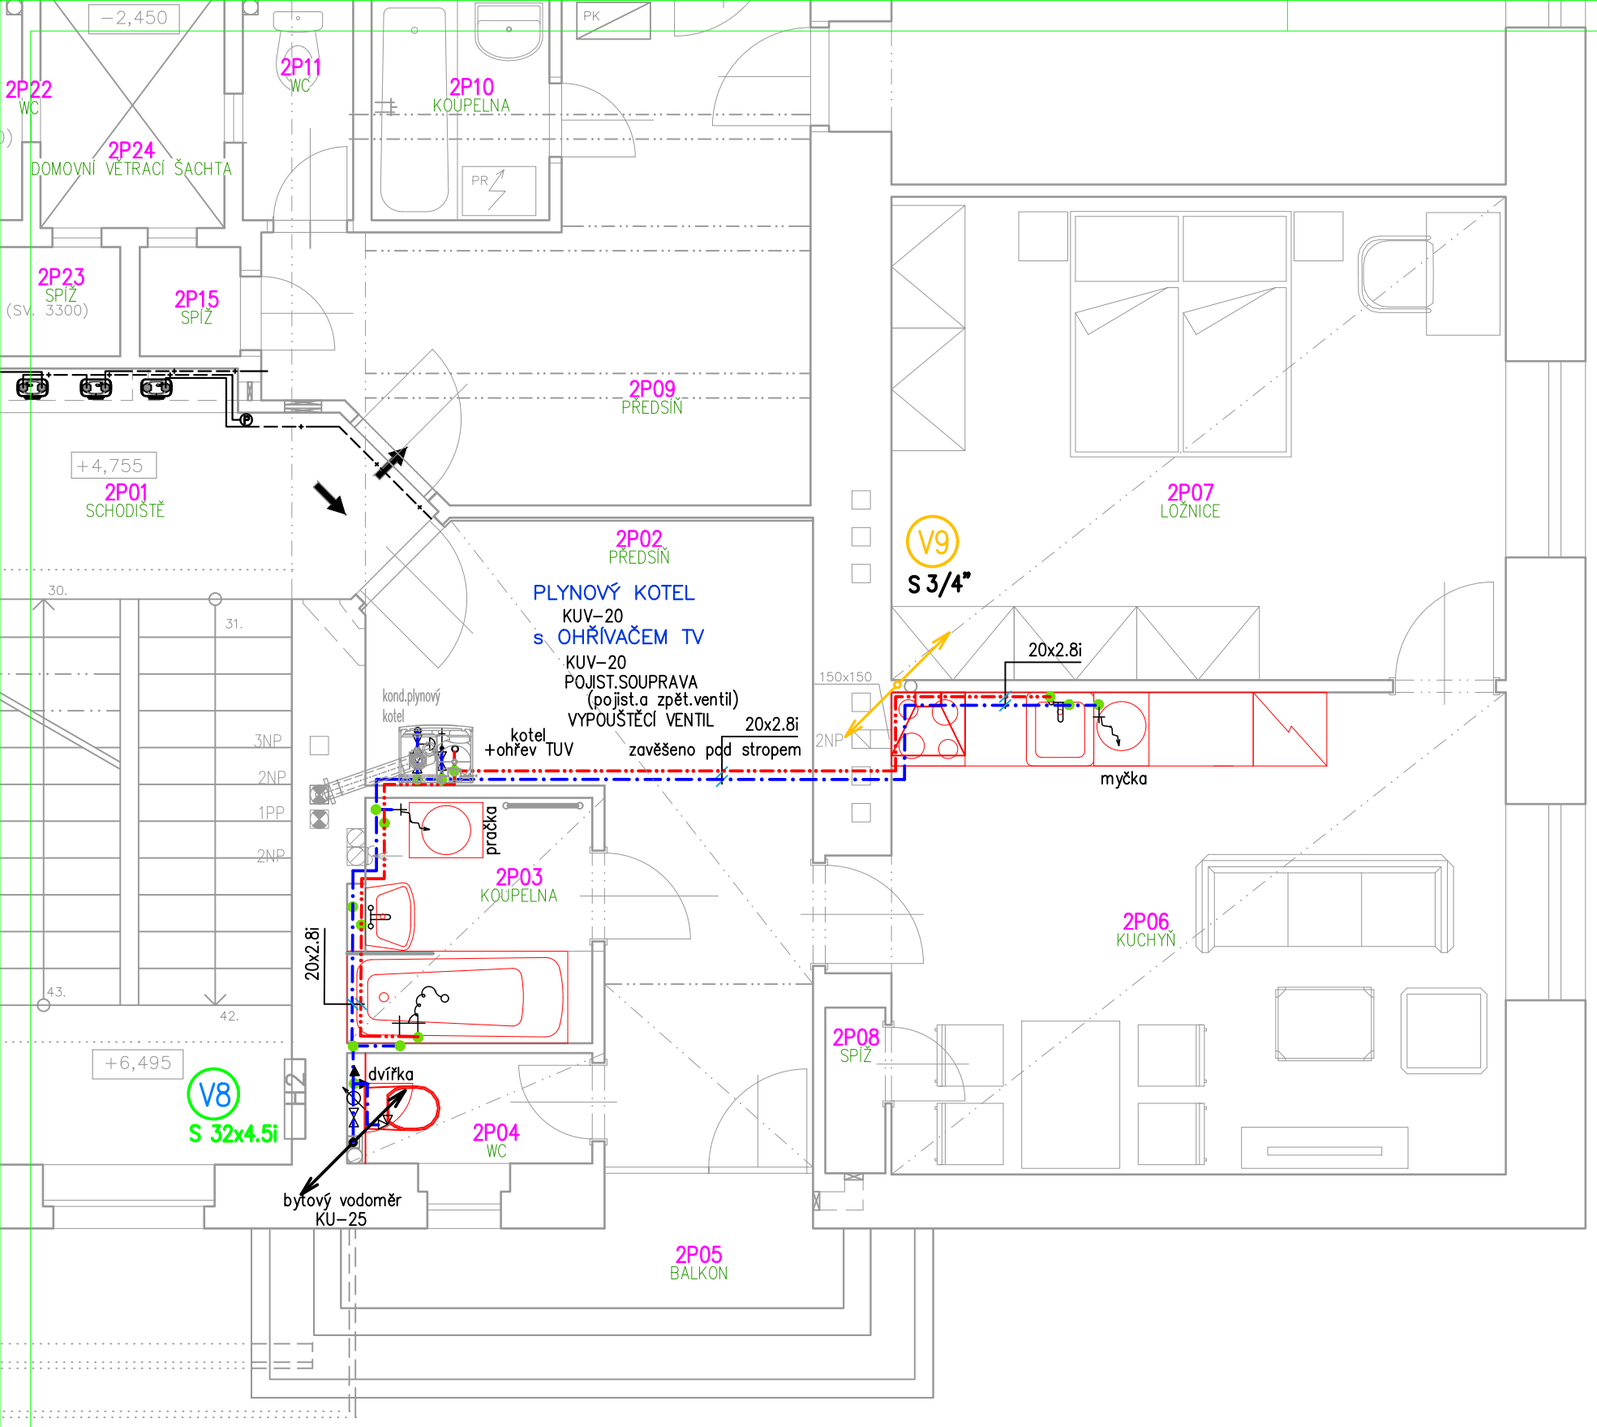


# PŮDORYS 2.NP
# byt. č.1

## VÝPIS MATERIÁLU pro BYT č.1:

### Armatury

| Ozn. | Název | Dimen. | Ks |
|---|---|---|---|
| | Baterie-stojánková umyvadlová | | 1 |
| | Baterie-stojánková dřezová | | 1 |
| | Baterie-vanová | | 1 |
| | Pojistná souprava (pojist.a zpět.ventil) | | 1 |
| | Plnící a vypouštěcí kohout | | 1 |
| | Rohový ventil | | 1 |
| | Rohový ventil pod stoj. bat. | | 4 |
| | Uzavírací ventil | 25 | 1 |
| | Uzavírací ventil s odvodněním | 20 | 2 |
| | Zpětný ventil | | 1 |
| | Výtokový ventil | | 1 |
| | Vodoměr - podružný (bytový) dálkově odečitatelný (ENBRA DN15 Q3=1,6 SV + radio modul) | | 1 |

### Potrubí

| Dimenze | Materiál | Délka [m] | Izolace |
|---|---|---|---|
| 16x2.3i | PP-R(PP typ3)-PN16 | 2,00 | 5mm 2,00 |
| 20x2.8i | PP-R(PP typ3)-PN16 | 50,00 | 5mm 27,00<br>9mm 23,00 |
| 25x3.5i | PP-R(PP typ3)-PN16 | 2,00 | 5mm 2,00 |
| 32x4.5i | PP-R(PP typ3)-PN16 | 6,00 | 9mm 6,00 |

### IZOLACE:

STUDENÁ VODA ... MIRELON tl. min. 5mm
a 9mm (stoupačka)
TEPLÁ VODA ..... MIRELON tl. min. 9mm

### OHŘEV TV:

PLYNOVÝ KOTEL s OHŘEVEM TV ..... 1 ks
(viz vytápění)

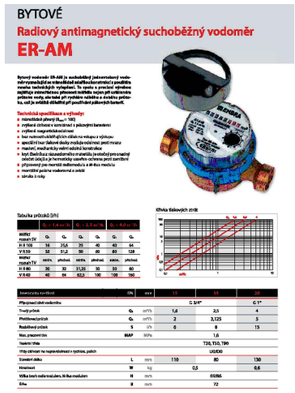


**VODOINSTALACE:**

ODSTRANĚNÍ STÁVAJÍCÍCH PRVKŮ,
VÝMĚNA STÁVAJÍCÍCH STOUPAČEK,
NOVÉ PŘIPOJOVACÍ POTRUBÍ,
NOVÉ ZAŘIZOVACÍ PŘEDMĚTY,

Jedná se o stavební úpravy.
Všechny práce musí být přizpůsobeny stavu nosných prvků a konstrukcí.
Rozměry jsou pouze informativní.
Při práci je nutné dodržovat všechny ČSN a bezpečnostní předpisy.

### LEGENDA TYPŮ ČAR

STUDENÁ VODA
TEPLÁ VODA

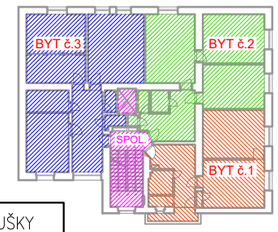


PO DOKONČENÍ BUDOU PROVEDENY TLAKOVÉ A TĚSNÍCÍ ZKOUŠKY

VÝBĚR KONKRÉTNÍCH ZAŘIZOVACÍCH PŘEDMĚTŮ VČETNĚ BATERIÍ BUDE DLE INVESTORA, TOMU BUDE ODPOVÍDAT KONKRÉTNÍ NAPOJENÍ.

| NAVRHL | VYPRACOVAL | KRESLIL | VL projekt<br>Ing. Luboš VANIŠ<br>MILEVSKO, Havlíčkova 445<br>tel: 383 809 225, e-mail: info@vlprojekt.eu<br>www.vlprojekt.eu | |
|---|---|---|---|---|
| Ing. Luboš Vaniš | | | | |
| OBEC: ROKYCANY | KRAJ: Plzeňský | | DATUM | 8.2024 |
| INVESTOR: SPRÁVA ŽELEZNIC, státní organizace<br>Dlážděná 1003/7, Nové Město, 11000 Praha 1 | | | MĚŘÍTKO | 1:50 |
| STAVBA: ROKYCANY ON<br>oprava bytových jednotek<br>č.parc. st.1128 k.ú. Rokycany č.740691 | | | FORMÁT | A3 |
| | | | ÚČEL | DSP |
| OBSAH: VODOINSTALACE<br>PŮDORYS 2.NP - byt 1 | | | ČÍSLO VÝKRESU | 1.V |