


VÝPIS MATERIÁLŮ ODVOD SPALIN OD PLYNOVÉHO KOTLE BRILON FLEX RENO SET KLASIK 100/60-P(POKLAP)-BYT. Č.4			
POŘ.ČÍS.	POPIS	KS	m
K1	KOTLOVÝ ADAPTÉR 100/60 SOUČÁST KOLE	1	
K2	KOLENO S KONTROLNÍM OTVOREM, KOAXIÁLNÍ 100/60	1	
K3	SOUOSÉ POTRUBÍ 100/60	1	0,5
K4	SOUOSÉ KOLENO 90°100/60	1	
K5	KOMÍNOVÁ ZDĚŘ 100/60	1	
K6	PRODLOUŽENÉ PATNÍ KOLENO,PŘIPOJOVACÍ DESKA 60/100-60	1	
K7	FLEXIBILNÍ TRUBKA reno FLEX DN 60		8
K8	DISTANČNÍ OBJÍMKY DN 60	5	
K9	KOMÍNOVÝ POKLOP KOAX ČERNÝ 80	1	
10.	VYČISTĚNÍ KOMÍNOVÉHO TĚLESA DL. 8 M		8
11.	REVIZNÍ ZPRÁVA NA KOUŘOVÉ CESTY	1	

NAVRHL		VYPRACOVAL		KRESLIL		<div>VL projekt</div> <div>Ing. Luboš VANIŠ</div> <div>MILEVSKO, Havlíčkova 445</div> <div>tel: 383 809 225, e-mail: info@vlprojekt.eu</div> <div>www.vlprojekt.eu</div>	
Ing. Luboš Vaniš							
OBEC ROKYCANY			KRAJ Plzeňský			DATUM	5.2024
INVESTOR Správa železnic, státní organizace Dlážděná 1003/7, Nové Město, 11000 Praha 1						MĚŘITKO	1:50
STAVBA <b>ROKYCANY ON</b> <b>oprava bytových jednotek</b>  č.parc. st.1128 k.ú. Rokycany č.740691						FORMÁT	A3
						ÚČEL	DSP
OBSAH <b>PLYN ŘEZ IZOMETRIE-3.NP-BYT 4</b>						ČÍSLO VÝKRESU	<b>GAS2</b>

## IZOMETRIE 3.NP-BYT č.4

### ŘEZ 3.NP BYT č.4

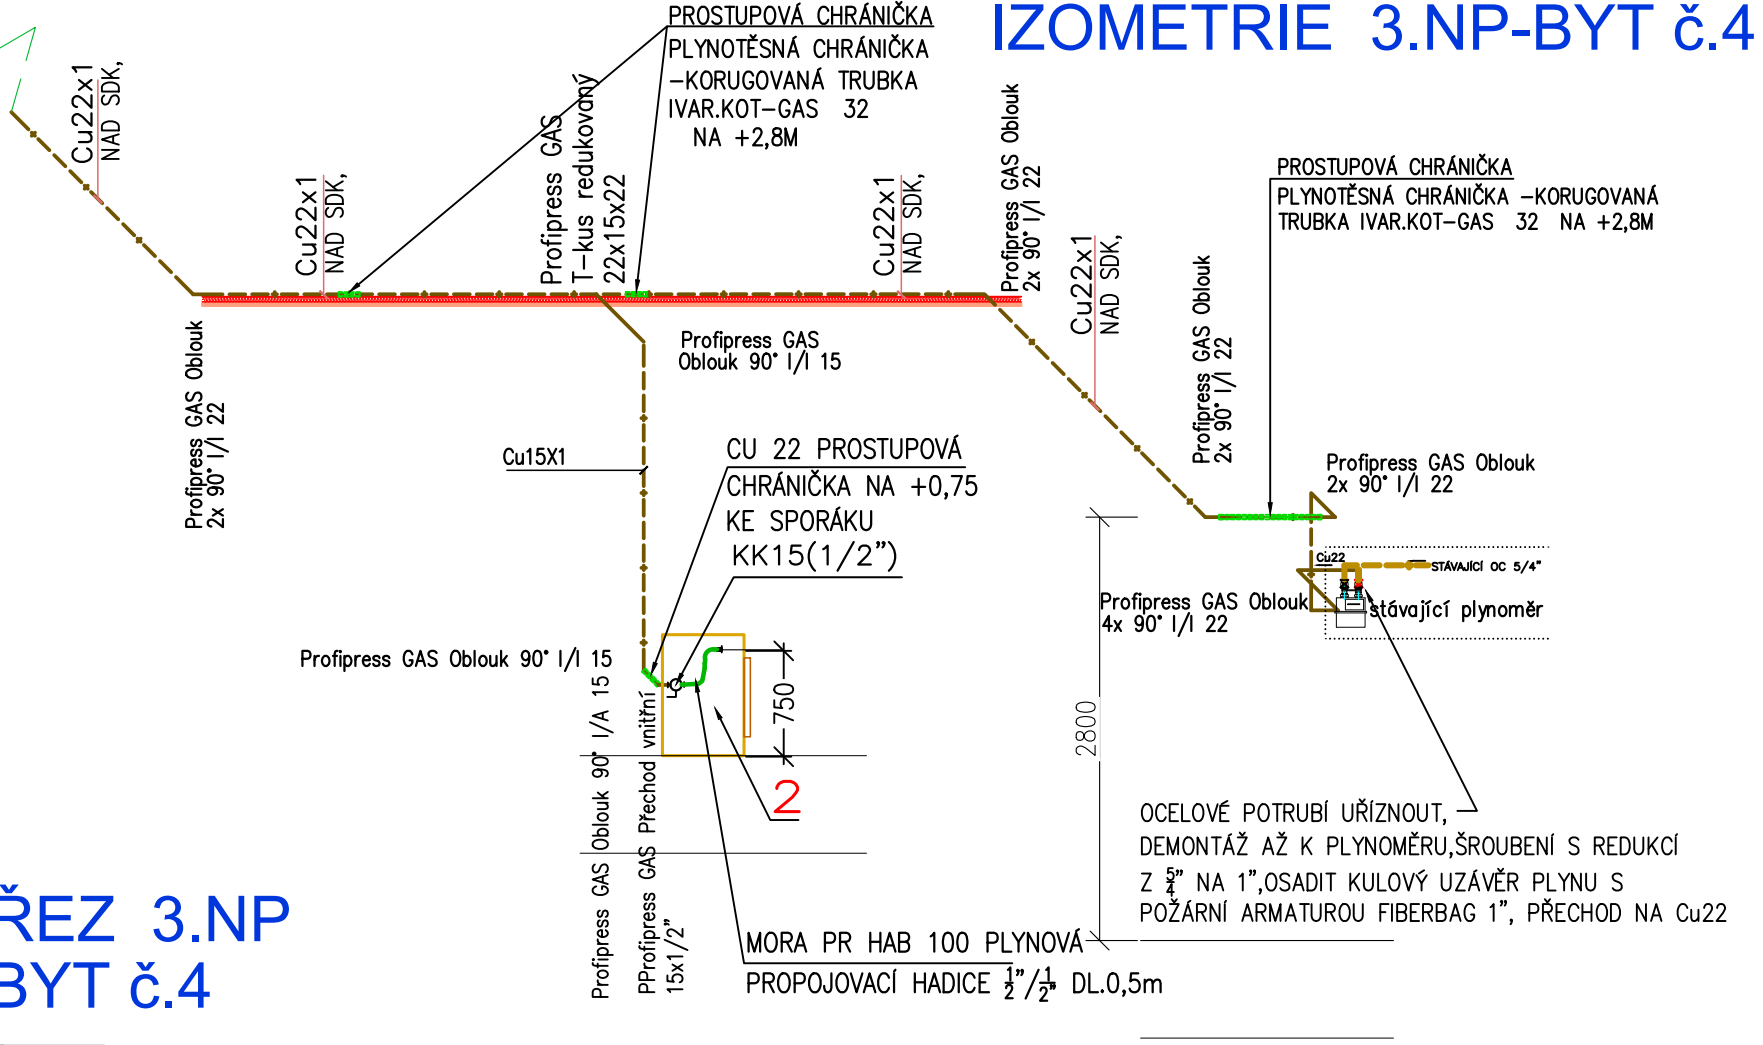

**2** PLYNOVÝ SPORÁK MORA K 224 AW  
Sporák – kombinovaný, energetická třída A, rozměry 85 × 50 × 59,4 cm (V×Š×H), 4 plotýnky, VARNÁ DESKA, bezpečnostní pojistka hořáku, ovládání pomocí otočných knoflíků, TROUBA, programy trouby horní ohřev a spodní ohřev, bílá barva

**LEGENDA PLYNOVÉHO ZAŘÍZENÍ**  
**1** NÁSTĚNNÝ PLYNOVÝ KONDENZAČNÍ KOTEL BAXI – Model kotle: NUVOLA Duo–tec HT  
Kategorie kotle I12H3P  
Jmenovitý tepelný příkon TV kW 16,5  
Redukovaný tepelný příkon kW 2,3  
Účinnost jmenovitá při 50/30 °C % 105,8  
Spotřeba topného plynu  
Qmax (G20) – 2H m3/h 1,74  
Qmin (G20) – 2H m3/h 0,24  
Průměr koaxiálního odkouření mm 60/100  
Rozměry (výška/šířka/hloubka) mm 950/600/466  
připojení PLYN \_G 3/4 R  
napojení top.vody G 3/4"  
napojení zpět.vody G 3/4"

- LEGENDA**
- NOVÉ LISOVANÉ POTRUBÍ Cu–SUPERSAN
  - STÁVAJÍCÍ OCELOVÉ BEZEŠVÉ POTRUBÍ
  - PLYNOVÁ PROPOJOVACÍ HADICE
  - PLYNOVÝ UZÁVÍRACÍ KOHOUT
  - PROSTUPOVÉ CHRÁNIČKY Cu POTRUBÍ