


# PŮDORYS 4.NP

byt. č.7  
schéma větrání

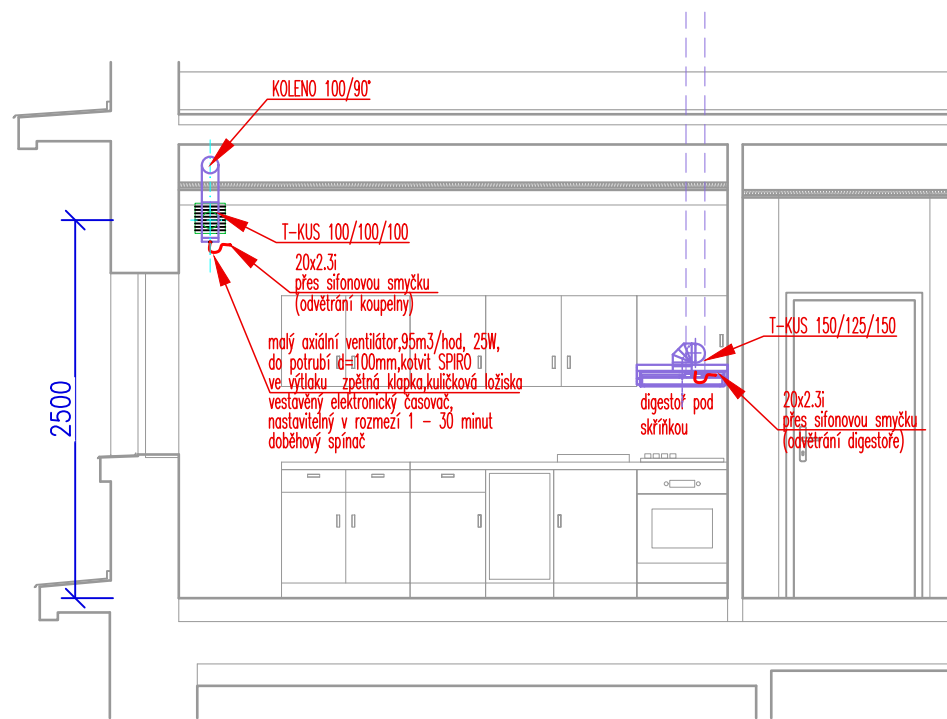


Jedná se o stavební úpravy.  
Všechny práce musí být přizpůsobeny  
stavu nosných prvků a konstrukcí.  
**Rozměry informativní.**  
Při práci dodržovat všechny  
ČSN a bezpečnostní předpisy.  
Při výkopech kolem objektu  
pozor na přípojký.  
Dodržovat veškeré právní předpisy

Před započetím bouracích nebo rekonstrukčních prací se musí vymezit ohrožený prostor podle technologie prováděných prací, zajistit ho proti vstupu nepovolaných osob, bezpečně zajistit vstupy do části objektu i ochranu veřejného zájmu...

Před započetím prací odpojit všechny řešené místnosti od zdroje elektriny, vody, kanalizace, vytápění, plynu

## VÝPIS MATERIÁLU

- 1.1 malý oxidní ventilátor, 95m3/hod, 25W, do potrubí d=100mm, kotvit SPIRO  
ve výtlaku zpeřná klapka, kulíčková ložiska vestavěný elektronický časovač, nastavitelný v  
rozsahu 1 – 30 minut dobehový spínač
- 1.2 digestoř pod skříňku Ø125
- 1.3 T-KUS 100/100/100.....1ks
- 1.4. VÍČKO.....100.....1ks
- 1.5. KOLENO 100/90°.....1ks
- 1.6. SPIRO 100.....1m
- 1.7. SPIRO 125.....1m
- 1.8. KOLENO 125/90°.....1ks
- 1.9. KOLENO 125/45°.....1ks
- 2.0. T-KUS 150/125/150.....1ks
- 2.1. SPIRO 150 .....9m
- 2.2. VÍČKO 150 .....1ks
- 2.2. DROBNÝ SPOJOVACÍ MATERIÁL

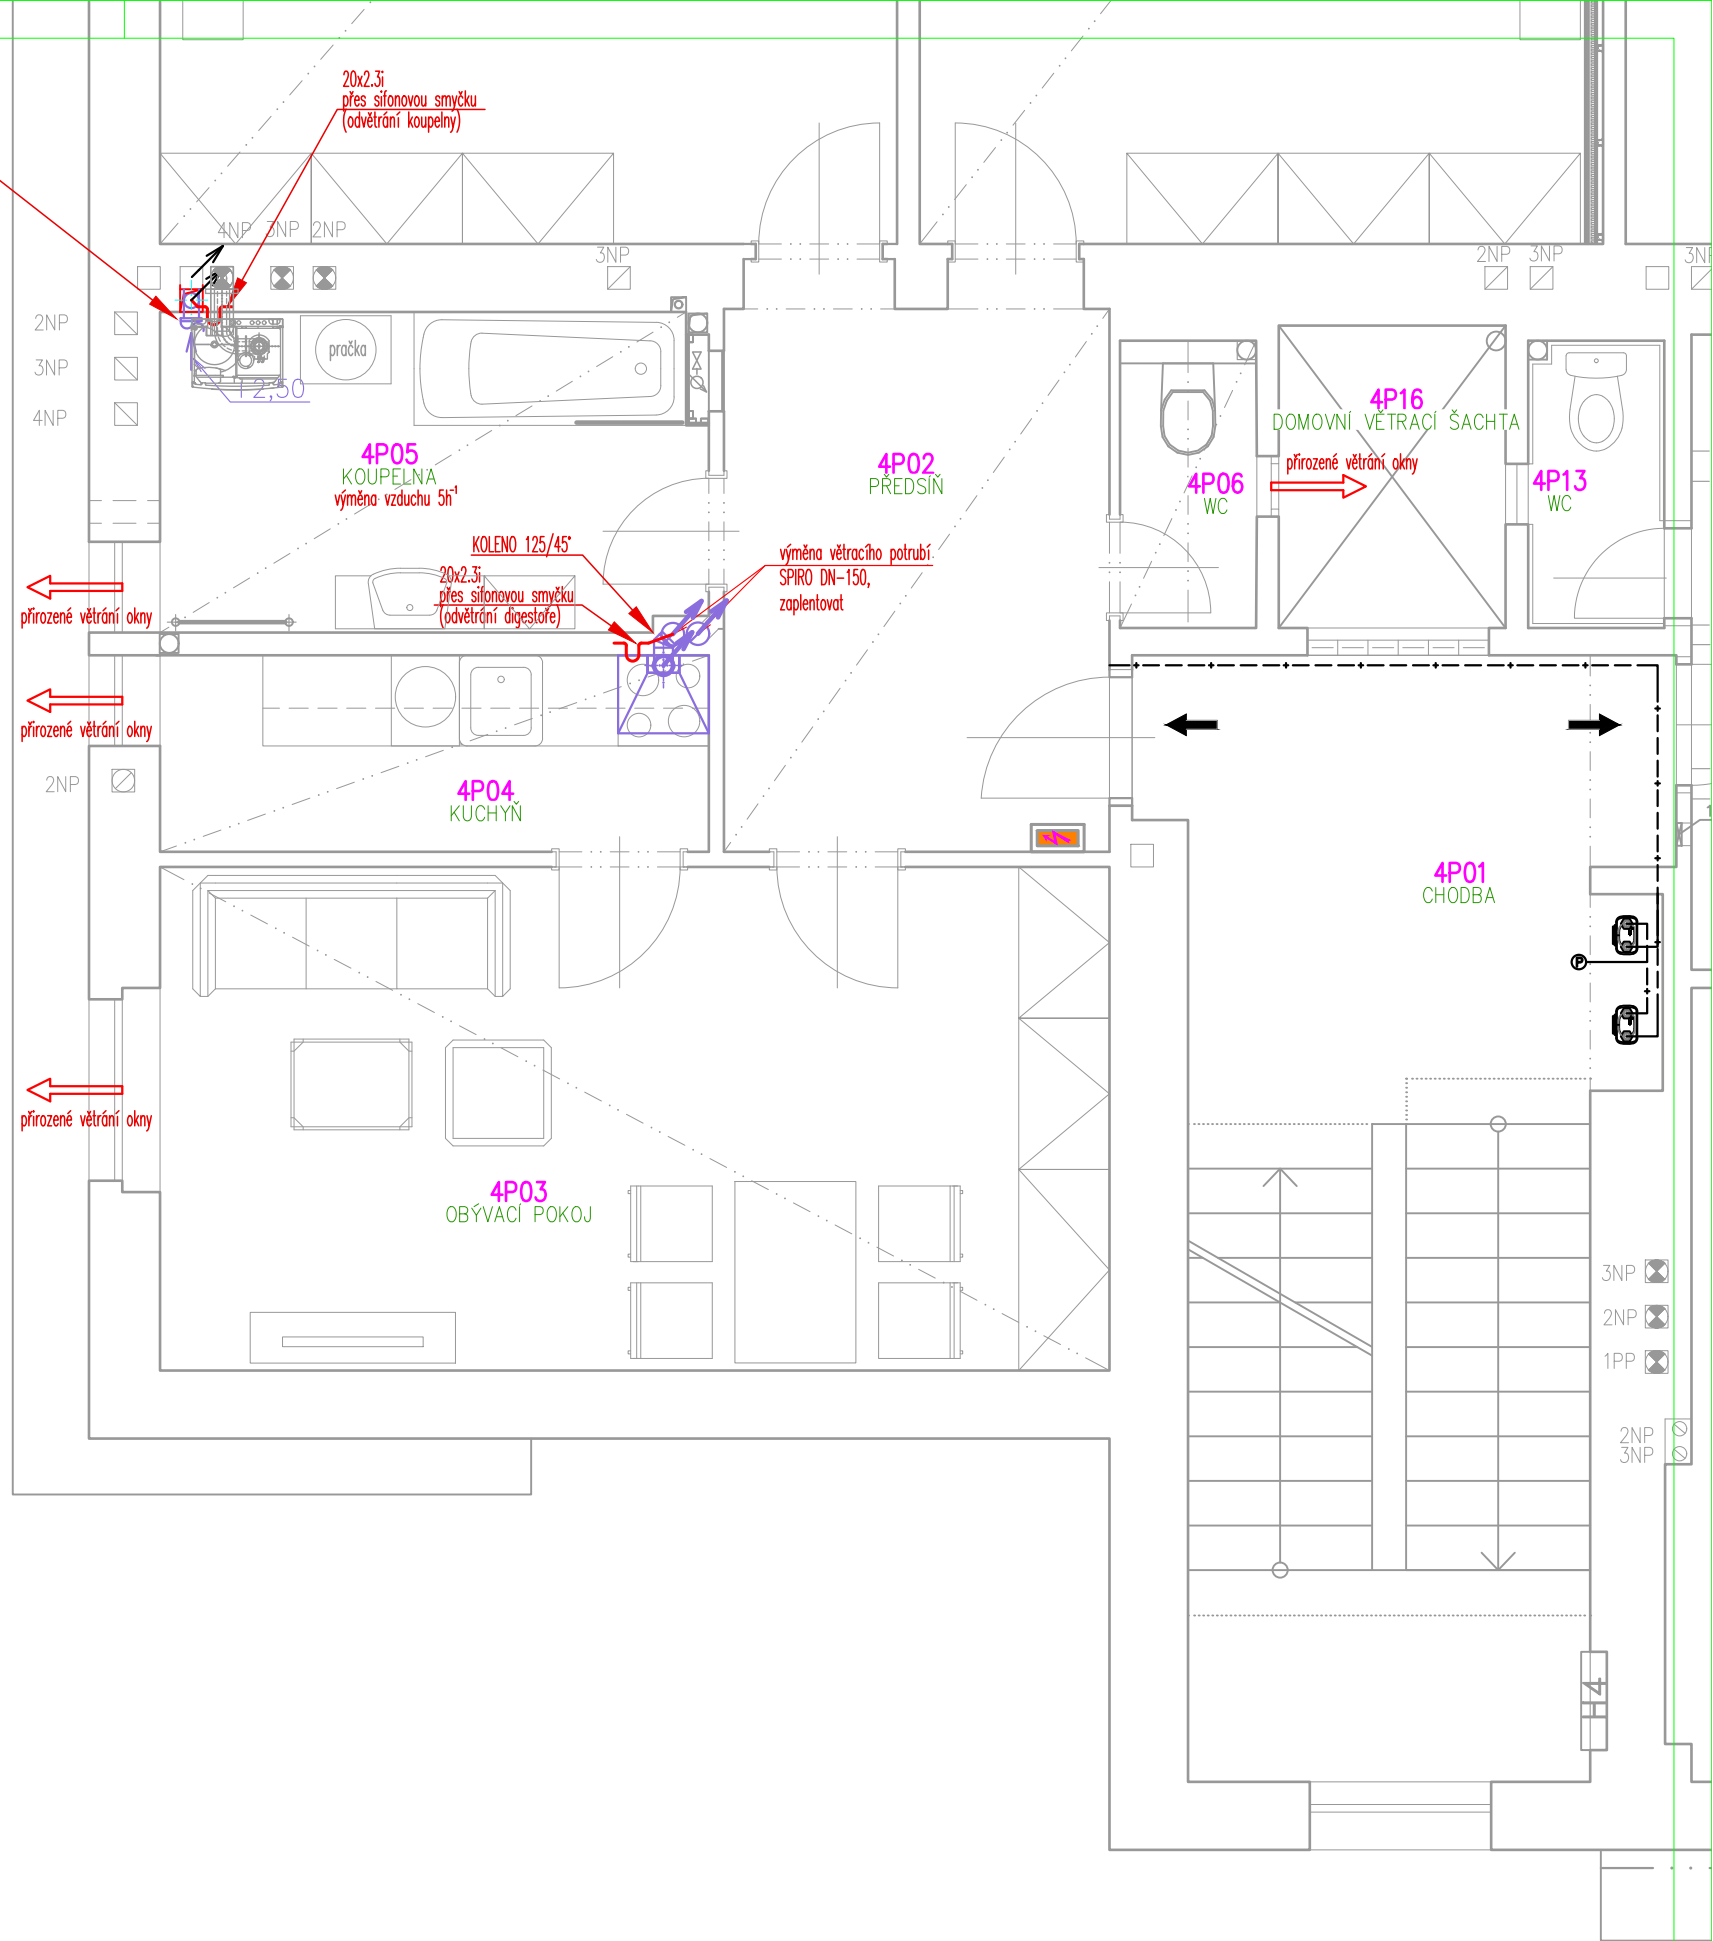

NAVRHL	VYPRACOVAL	KRESLIL	<b>VL projekt</b> Ing. Luboš VANÍŠ MILEVSKO, Havlíčkova 445 tel: 383 809 225, e-mail: info@vlprojekt.eu www.vlprojekt.eu	
Ing. Luboš Vaniš				
OBEC ROKYCANY	KRAJ Plzeňský	DATUM	5.2024	
INVESTOR Správa železnic, státní organizace Dlážděná 1003/7, Nové Město, 11000 Praha 1		MĚŘÍTKO	1:50	
STAVBA <b>ROKYCANY ON</b> <b>oprava bytových jednotek</b> č.parc. st.1128 k.ú. Rokycany č.740691		FORMÁT	A3	
		ÚČEL	DSP	
OBSAH <b>PŮDORYS 4.NP - byt 7-větrání</b>		ČÍSLO VÝKRESU	VZT	