


PŮDORYS 3.NP
byt. č.4 nový stav
slaboproud

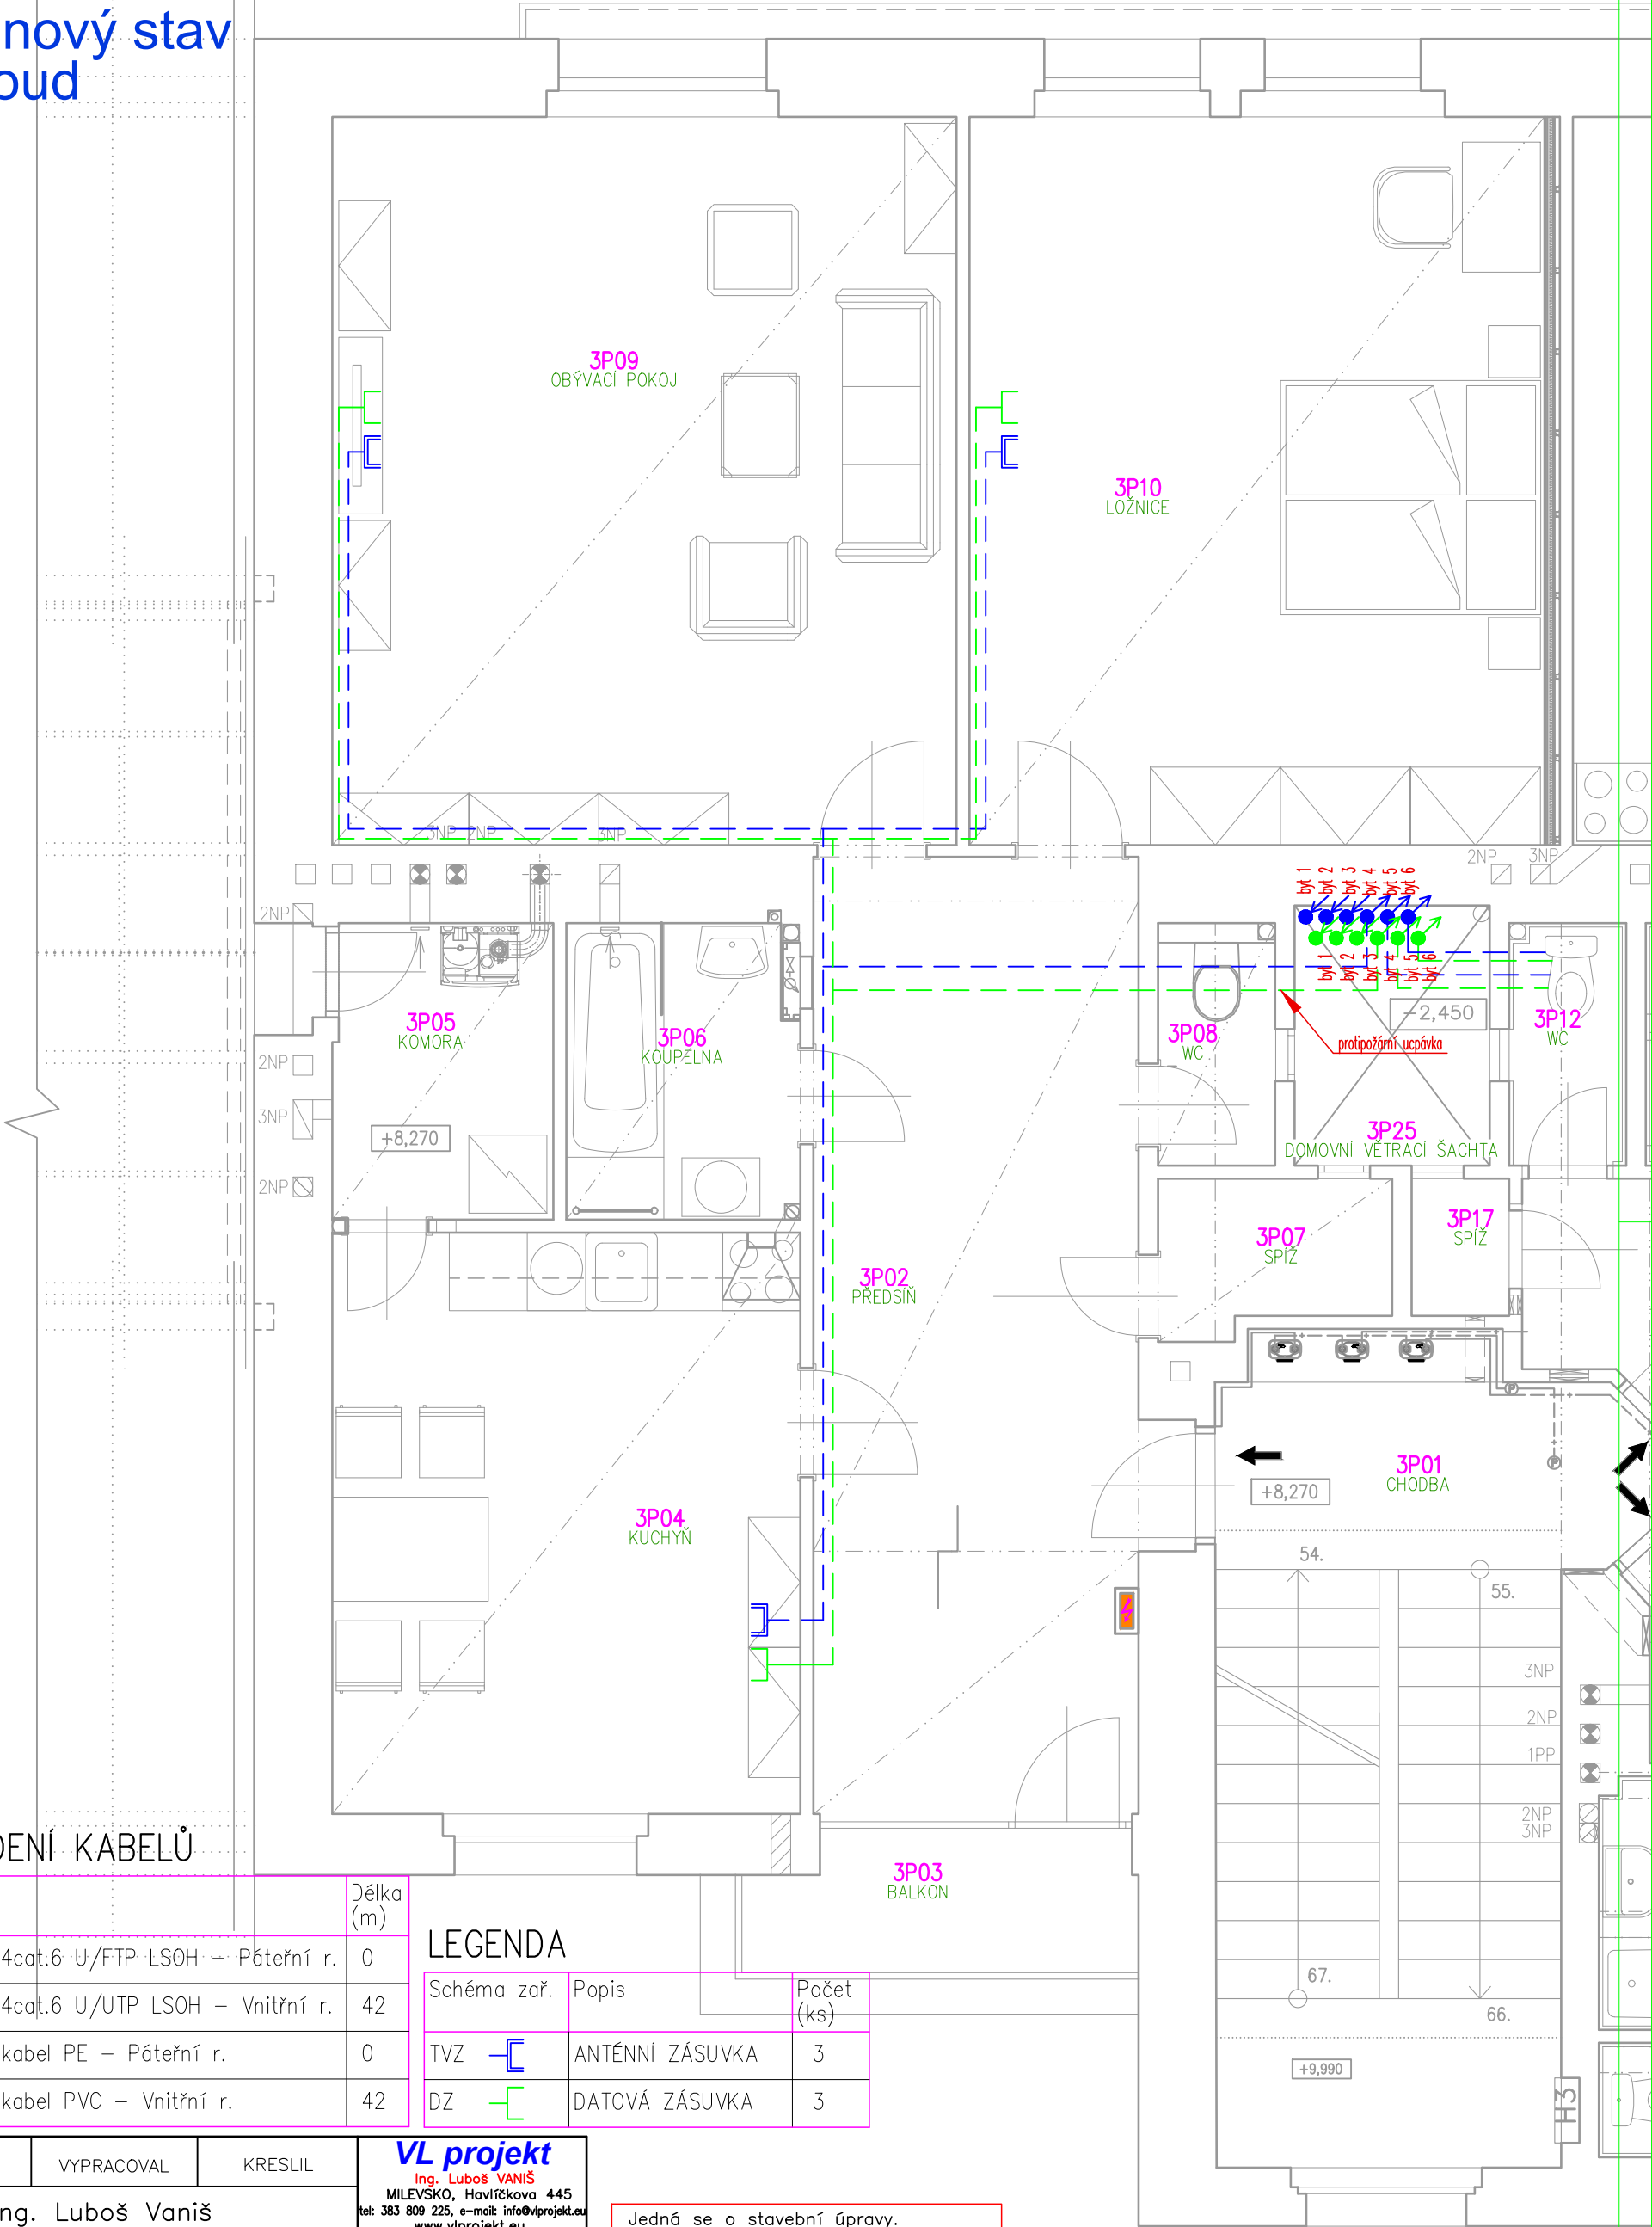

LEGENDA VEDENÍ KABELŮ

Schéma	Popis	Délka (m)
—	4x2xAWG24cat.6 U/FTP LSOH – Páteřní r.	0
- - -	4x2xAWG24cat.6 U/UTP LSOH – Vnitřní r.	42
—	Koaxiální kabel PE – Páteřní r.	0
- - -	Koaxiální kabel PVC – Vnitřní r.	42

LEGENDA

Schéma zař.	Popis	Počet (ks)
TVZ	ANTÉNNÍ ZÁSUVKA	3
DZ	DATOVÁ ZÁSUVKA	3

NAVRHL		VYPRACOVAL		KRESLIL		<div>VL projekt</div> <div>Ing. Luboš VANIŠ</div> <div>MILEVSKO, Havlíčkova 445</div> <div>tel: 383 809 225, e-mail: info@vlprojekt.eu</div> <div>www.vlprojekt.eu</div>	
Ing. Luboš Vaniš							
OBEC			KRAJ			DATUM	8.2024
ROKYCANY			Plzeňský				
INVESTOR SPRÁVA ŽELEZNIC, státní organizace						MĚŘITKO	1:50
Dlážděná 1003/7, Nové Město, 11000 Praha 1							
STAVBA						FORMÁT	A3
						ÚČEL	DSP
ROKYCANY ON							
oprava bytových jednotek							
č.parc. st.1128 k.ú. Rokycany č.740691							
OBSAH						ČÍSLO	SL
PŮDORYS 3.NP - byt 4, nový stav						VÝKRESU	

Jedná se o stavební úpravy.
Všechny práce musí být přizpůsobeny
stavu nosných prvků a konstrukcí.
Rozměry informativní.
Při práci dodržovat všechny
ČSN a bezpečnostní předpisy.
Při výkopech kolem objektu
pozor na přípojky.
Dodržovat veškeré právní předpisy

Před započítáním bouracích nebo rekonstrukčních prací se musí vymezit
ohrožený prostor podle technologie prováděných prací, zajistit ho proti
vstupu nepovolaných osob, bezpečně zajistit vstupy do části objektu i
ochranu veřejného zájmu...
Před započítáním prací odpojit všechny řešené místnosti od zdroje
elektriny, vody, kanalizace, vytápění, plynu