
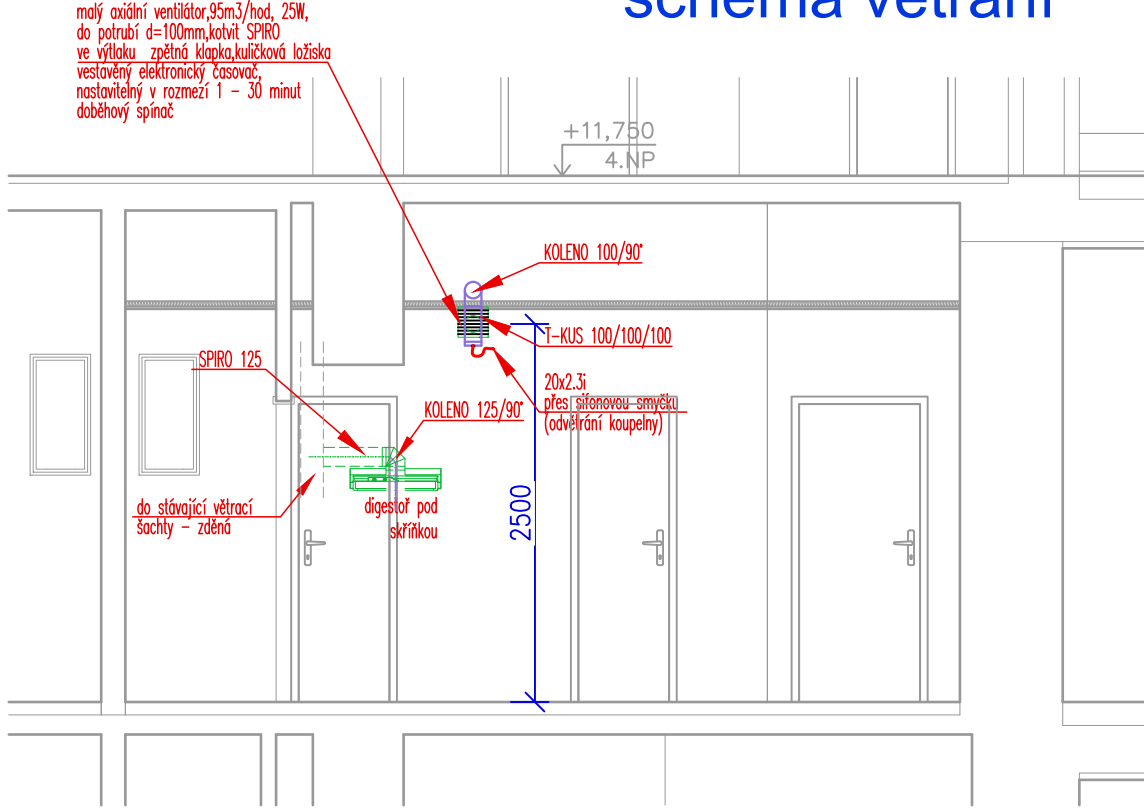


PŮDORYS 3.NP
byt. č.5
schéma větrání

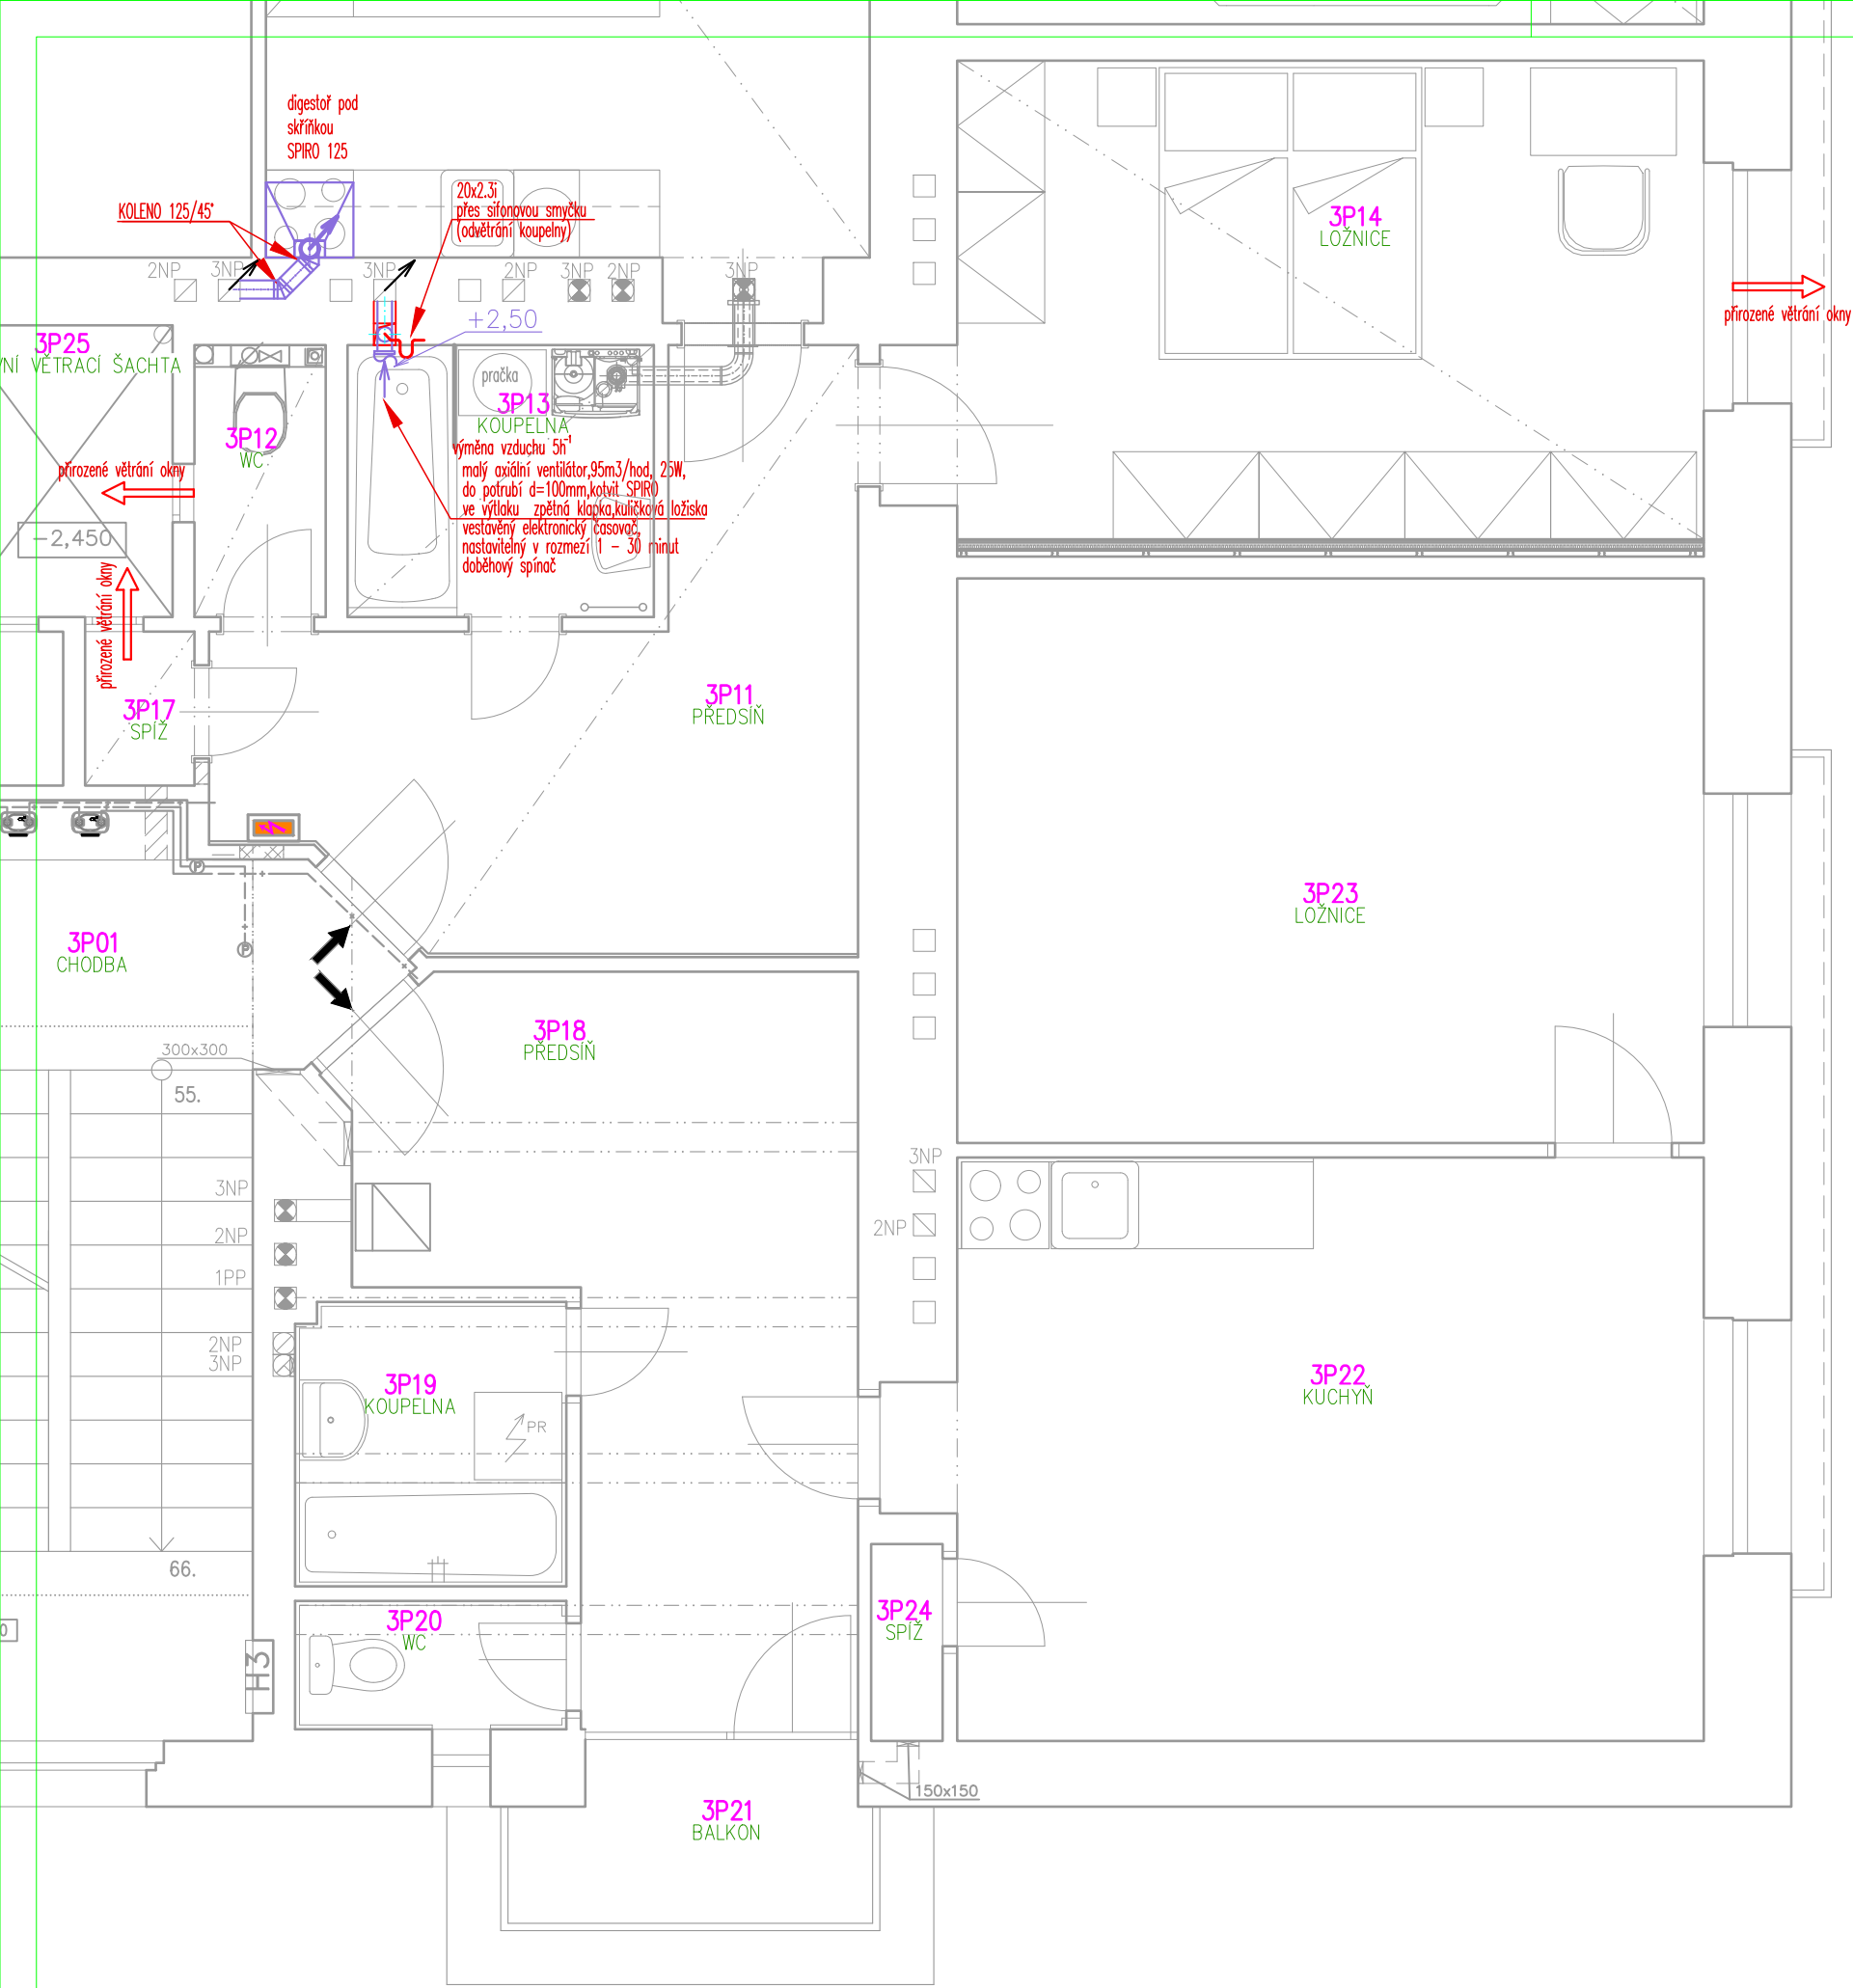

VÝPIS MATERIÁLU

- 1.1 malý axiální ventilátor, 95m3/hod, 25W, do potrubí d=100mm, kolvit SPIRO ve výtlaku zpětná klapka, kulčková ložiska vestavěný elektronický časovač, nastavitelný v rozmezí 1 - 30 minut doběhový spínač
- 1.2 digestoř pod skříňkou Ø125
- 1.3 T-KUS 100/100/100.....1ks
- 1.4. VÍČKO.....100.....1ks
- 1.5. KOLENO 100/90'.....1ks
- 1.6. SPIRO 100.....1m
- 1.7. SPIRO 125.....1m
- 1.8. KOLENO 125/90'.....1ks
- 1.9. KOLENO 125/45'.....2ks
- 2.0. DROBNÝ SPOJOVACÍ MATERIÁL

Jedná se o stavební úpravy.
Všechny práce musí být přizpůsobeny
stavu nosných prvků a konstrukcí.
Rozměry informativní.
Při práci dodržovat všechny
ČSN a bezpečnostní předpisy.
Při výkopech kolem objektu
pozor na přípojky.
Dodržovat veškeré právní předpisy

Před započítím bouracích nebo rekonstrukčních prací se musí vymežit
ohrazený prostor podle technologie prováděných prací, zajistit ho proti
vstupu nepovolaných osob, bezpečně zajistit vstupy do části objektu i
ochranu veřejného zájmu...
Před započítím prací odpojit všechny řešené místnosti od zdroje
elektriny, vody, kanalizace, vytápění, plynu

NAVRHL	VYPRACOVAL	KRESLIL	VL projekt Ing. Luboš VANIŠ MILEVSKO, Havlíčkova 445 tel: 383 809 225, e-mail: info@vlprojekt.eu www.vlprojekt.eu	
Ing. Luboš Vaniš			DATUM	8.2024
OBEC ROKYCANY	KRAJ Plzeňský		MĚŘÍTKO	1:50
INVESTOR SPRÁVA ŽELEZNIC, státní organizace Dlážděná 1003/7, Nové Město, 11000 Praha 1			FORMÁT	A3
STAVBA ROKYCANY ON oprava bytových jednotek č.parc. st.1128 k.ú. Rokycany č.740691			ÚČEL	DSP
OBSAĚH PŮDORYS 3.NP - byt 5-větrání			ČÍSLO VÝKRESU	VZT