


PŮDORYS 2.NP
byt. č.2
slaboproud

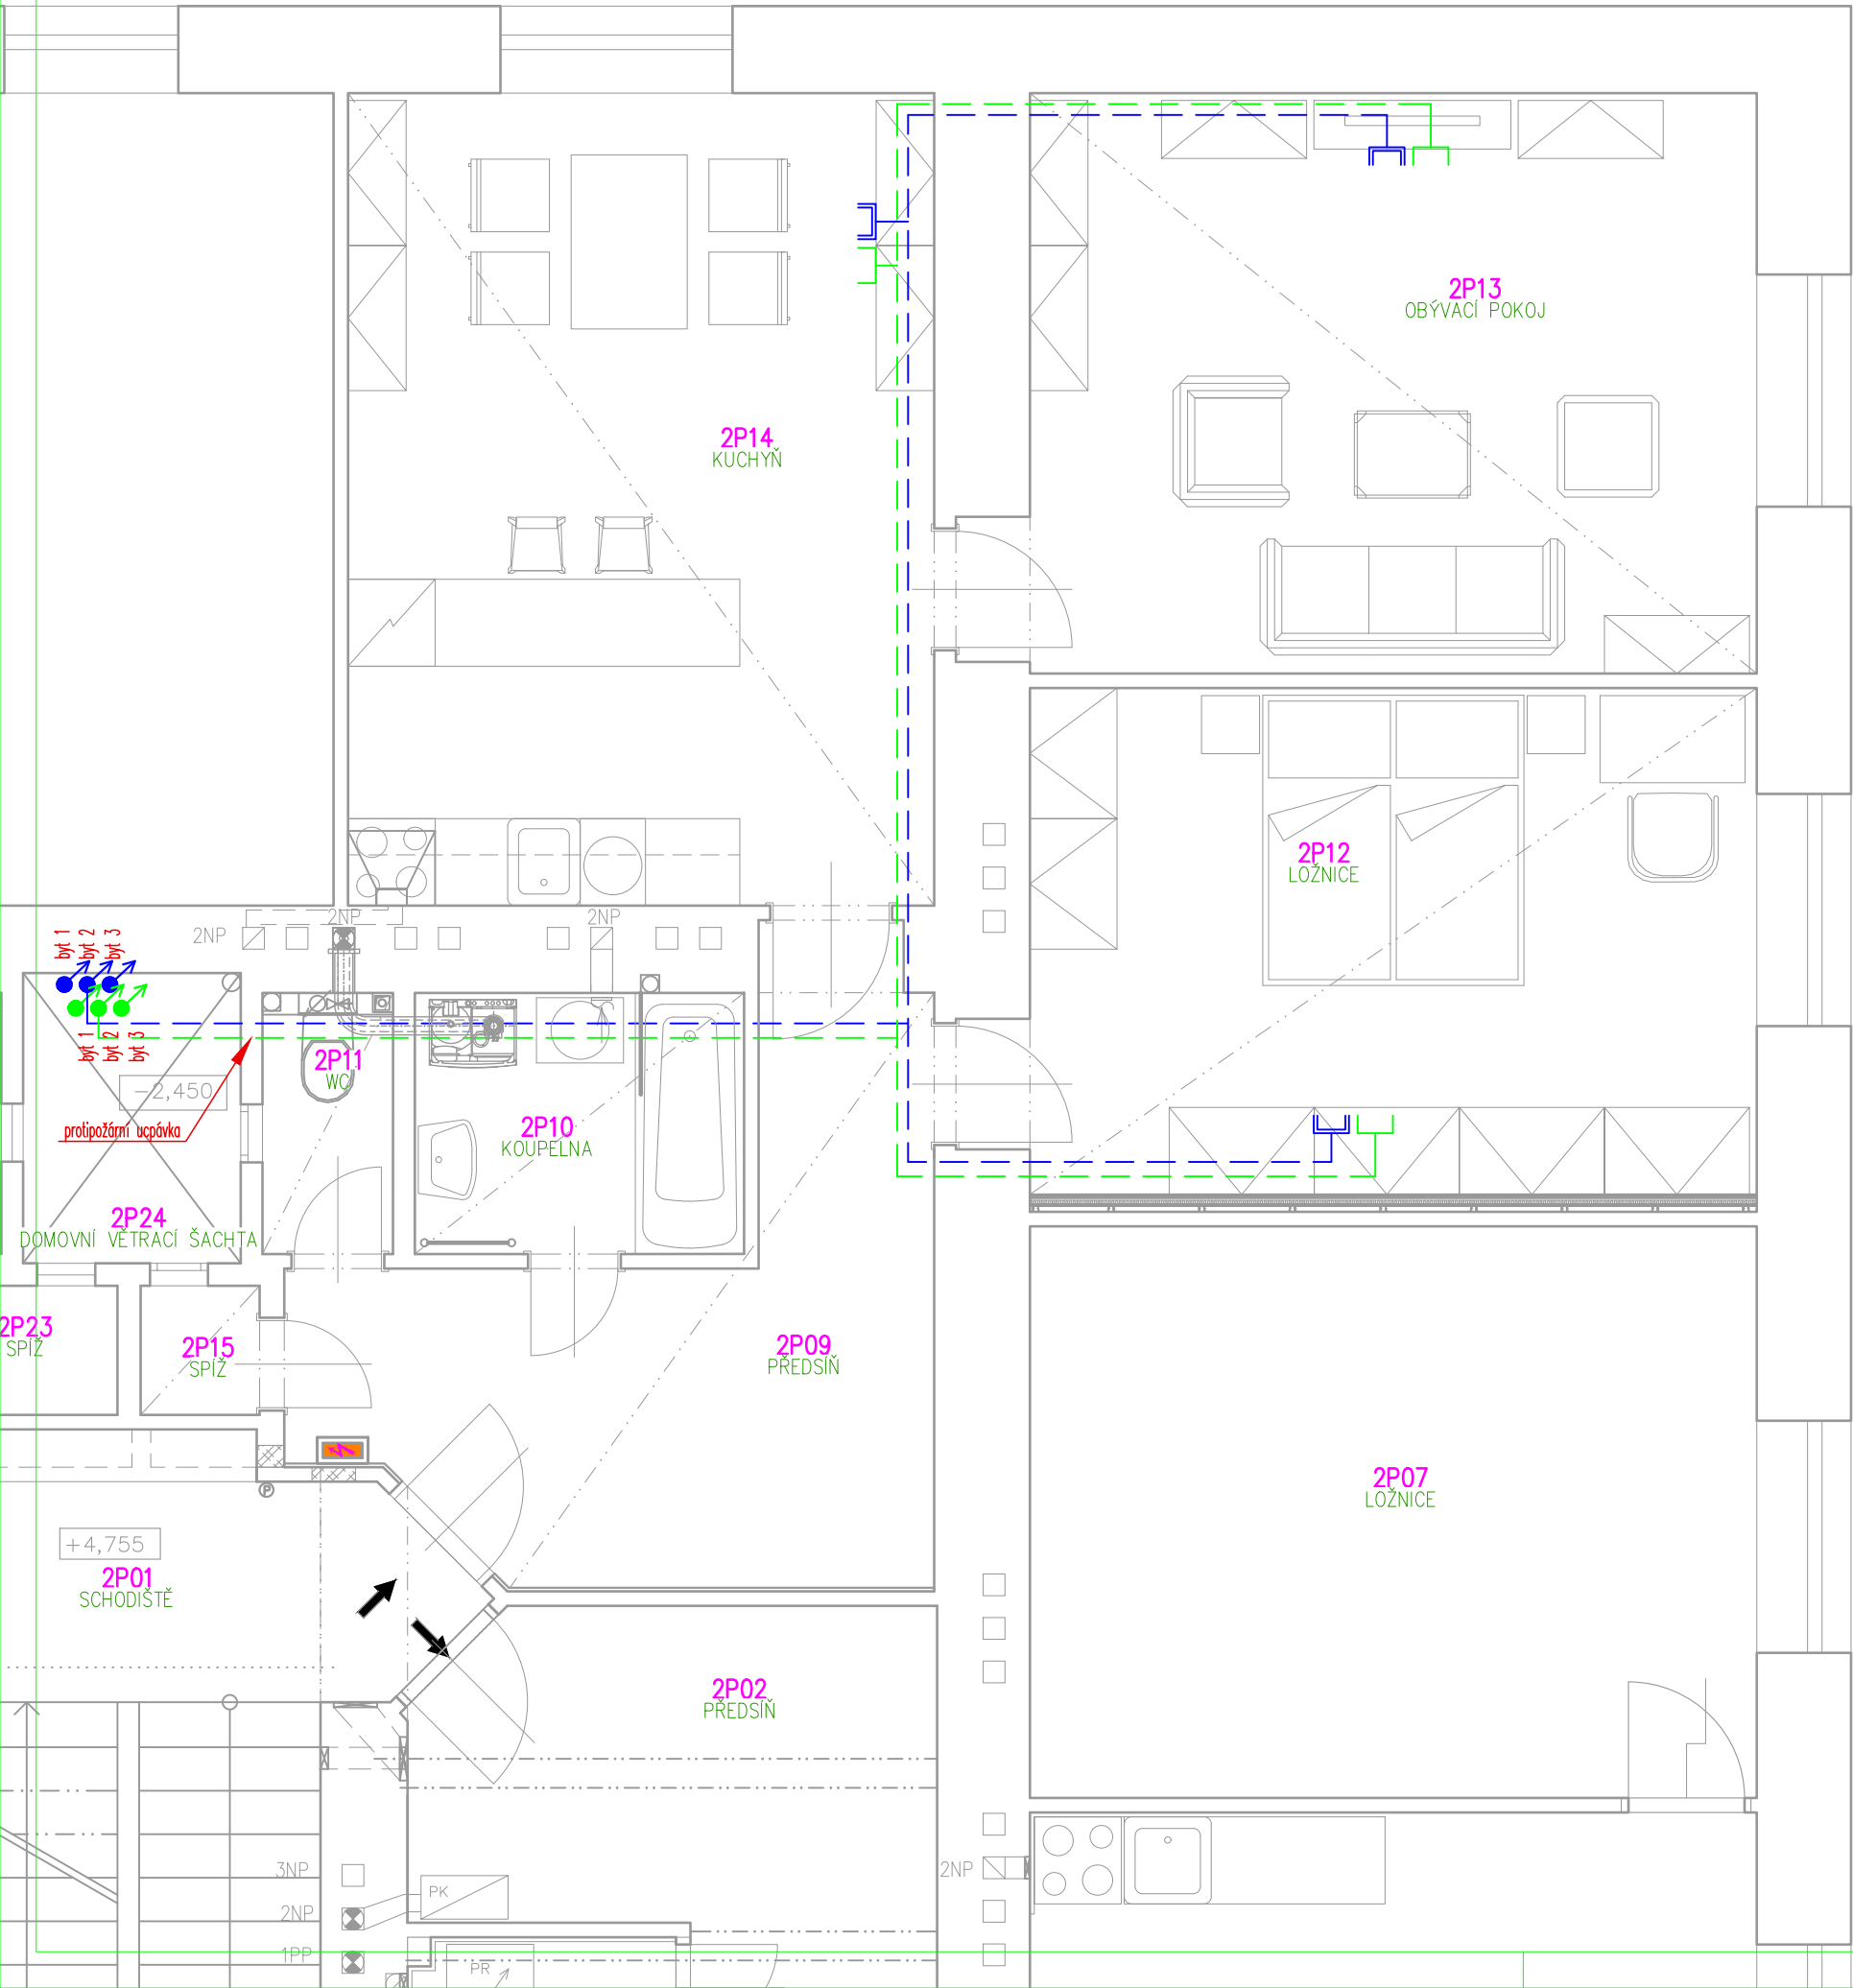

LEGENDA

Schéma zař.	Popis	Počet (ks)
TVZ	ANTÉNNÍ ZÁSUVKA	3
DZ	DATOVÁ ZÁSUVKA	3

LEGENDA VEDENÍ KABELŮ

Schéma	Popis	Délka (m)
	4x2xAWG24cat.6 U/FTP LSOH – Pátevní r.	0
	4x2xAWG24cat.6 U/UTP LSOH – Vnitřní r.	47
	Koaxiální kabel PE – Pátevní r.	0
	Koaxiální kabel PVC – Vnitřní r.	47

Jedná se o stavební úpravy.
Všechny práce musí být přizpůsobeny
stavu nosných prvků a konstrukcí.
Rozměry informativní.
Při práci dodržovat všechny
ČSN a bezpečnostní předpisy.
Při výkopech kolem objektu
pozor na přípojky.
Dodržovat veškeré právní předpisy

Před započítím bouracích nebo rekonstrukčních prací se musí vymezit
ohrožený prostor podle technologie prováděných prací, zajistit ho proti
vstupu nepovolaných osob, bezpečně zajistit vstupy do části objektu i
ochranu veřejného zájmu...
Před započítím prací odpojit všechny řešené místnosti od zdroje
elektriny, vody, kanalizace, vytápění, plynu

NAVRHL	VYPRACOVAL	KRESLIL	VL projekt Ing. Luboš VANIŠ MILEVSKO, Havlíčkova 445 tel: 383 809 225, e-mail: info@vlprojekt.eu www.vlprojekt.eu	
Ing. Luboš Vaniš			DATUM	8.2024
OBEC ROKYCANY	KRAJ Plzeňský	MĚŘITKO	1:50	
INVESTOR SPRÁVA ŽELEZNIC, státní organizace Dlážděná 1003/7, Nové Město, 11000 Praha 1	STAVBA ROKYCANY ON oprava bytových jednotek č.parc. st.1128 k.ú. Rokycany č.740691	FORMÁT	A3	
OBSAH PŮDORYS 2.NP - byt 2	ÚČEL DSP	ČÍSLO VÝKRESU	SL	