PŘÍČNÉ ŘEZY
P76 - P81, km 65,450 - 65,700
M 1:100

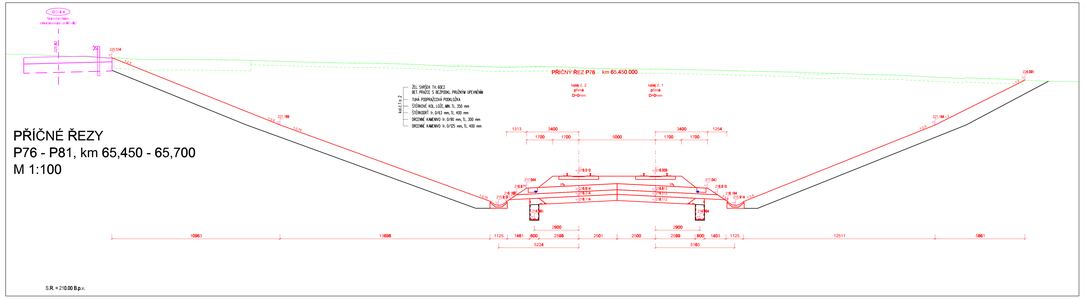

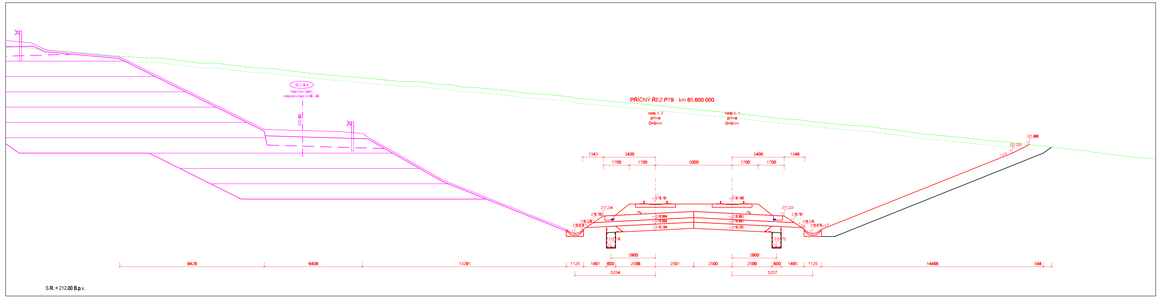

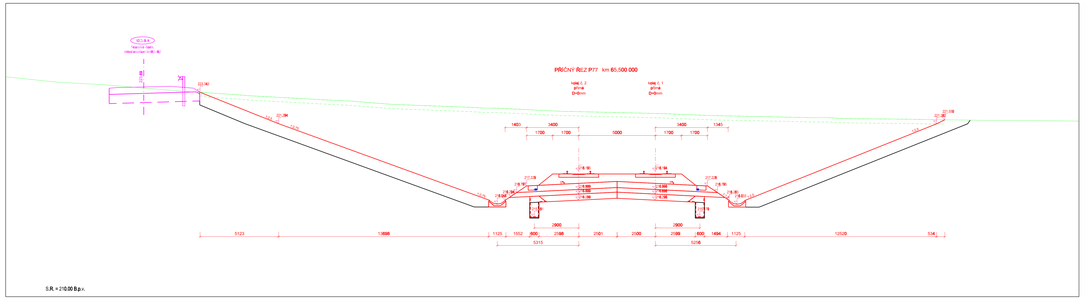

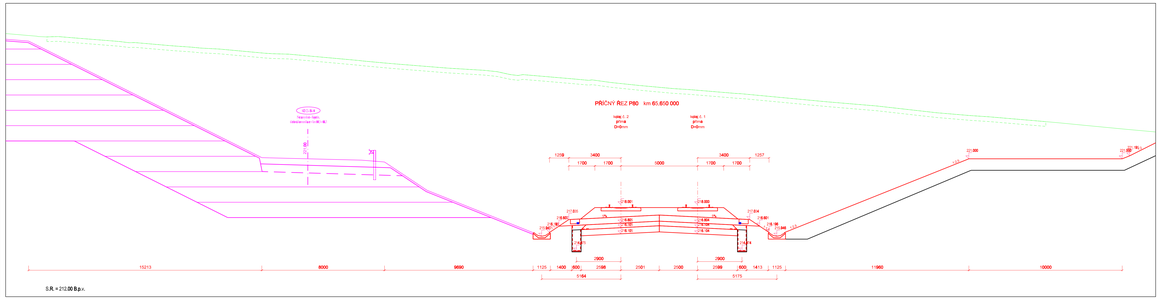

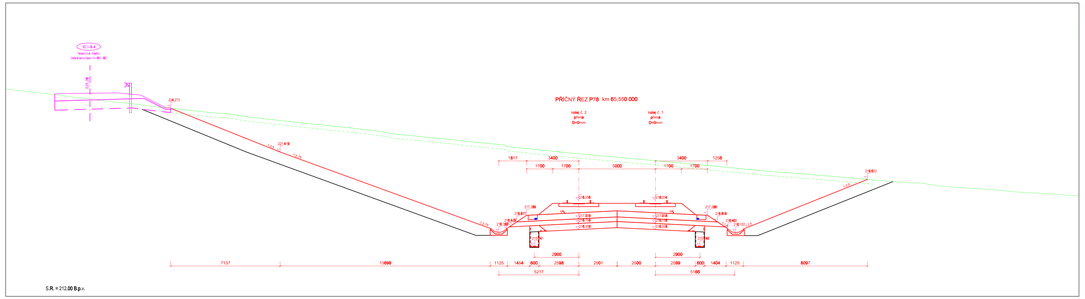

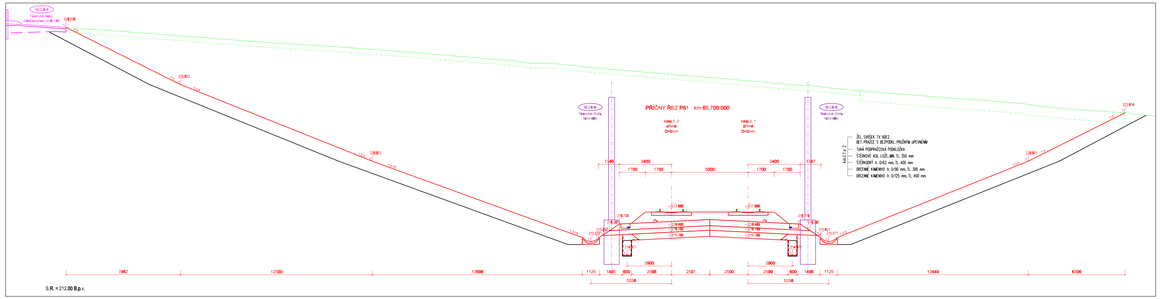

Specifikace Evropské unie

Ministerstvo dopravy
Státní fond dopravní infrastruktury

Stránka dokumentu: Počet:

Orientační schéma: Rozsah zpracovávané oblasti:

Podpis: Datum:

Revize:	Datum:	Popis:	Kontrolovал:
000	30.05.2023	Dokumentace PDPS	Ing. Michal Havel

Stavebník/investor: **Správa železnic, státní organizace**
Adresa: **Dlážděná 1003/7, 110 00 Praha 1**
Zástupce investora: **Stavební správa východ**
Adresa: **Nerudova 773/11, 779 00 Olomouc**

Projektant dále:
Adresa:
Kontakt:

Zhotovitel části/objektu: **HOCHTIEF CZ Olomouc a.s.**
Adresa: Jeremenkova 1085/40, 779 00 Olomouc
Kontakt: T: +420 582 715 444, E: info@hochtief.cz

Hlavní projektant (HIP): **Ing. Jiří Malina** Specialista: **Ing. Kamil Pur**

Název stavby/akce: **Modernizace tratí Brno-Přerov, 4. stavba Nesovice - Kojetín**

Název části: **Kolejový svršek a spodek**

Název objektu/provozního části: **Kolejový svršek a spodek**

Název přílohy: **Příčné řezy**

Název dílčí části přílohy: **P76 - P81, km 65,450 - 65,700**

Objednatel projektantů: Ing. Tomáš Halíř
Zpracovatel přílohy: Ing. Tomáš Halíř
Katastrální území:
Okres(y): Kroměříž

Objednatel: Správa železnic, státní organizace
Měřítko: 1:1000
Formáty: -
Počet listů: 1
Počet: -
Počet: -
Počet: -