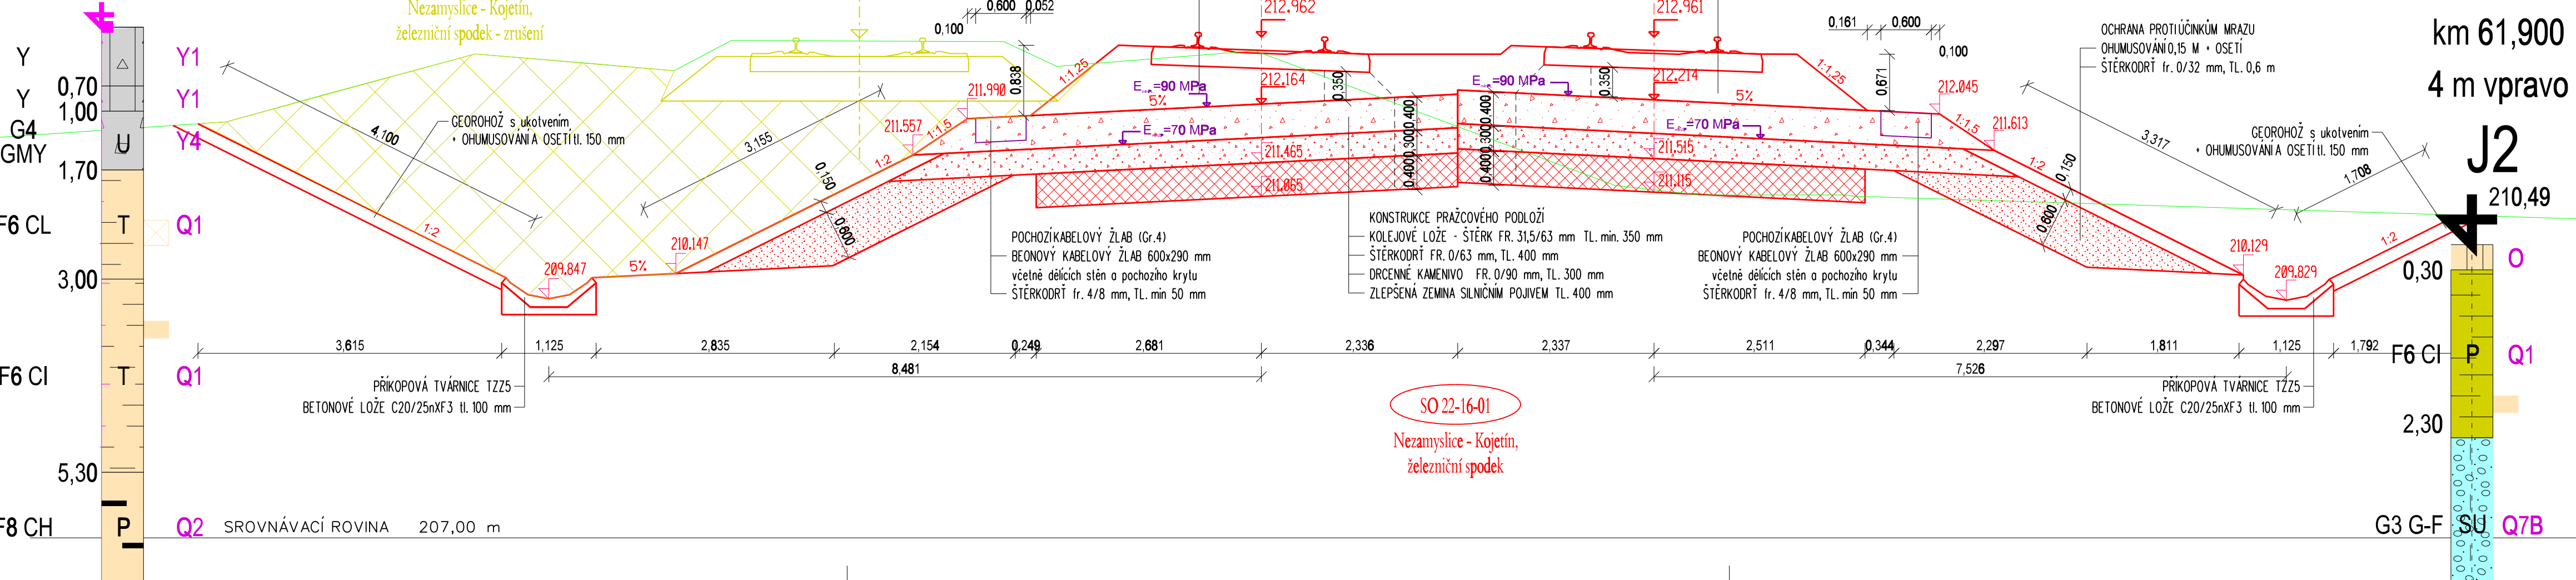


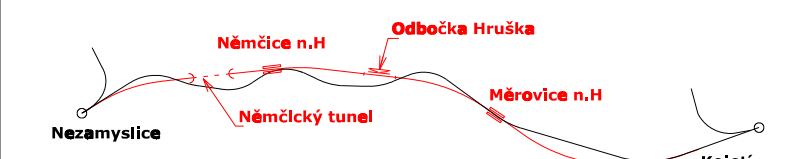






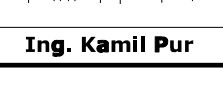


VZOROVÝ PŘÍČNÝ ŘEZ  
km 61,850 000  
M 1:50

km 61,800  
8 m vlevo  
JTK601  
213,08



 <b>Spolufinancováno Evropskou unií</b>		<b>Ministerstvo dopravy</b> Státní fond dopravní infrastruktury 	
Jiná ověření:		Paré:	
Orientační schéma: 		Razítko oprávněné osoby:	
Revize: 000		Datum: 01.05.2023	
Popis: Dokumentace PDPS		Kontroloval: Ing. Michal Kasaj	
Podpis:		Datum:	
Stavebník/Investor: <b>Správa železnic, státní organizace</b>			
Adresa: <b>Diážděná 1003/7, 110 00 Praha 1</b>			
Zástupce investora: <b>Stavební správa východ</b>			
Adresa: <b>Nerudova 773/1, 779 00 Olomouc</b>			
Zhotovitel díla: <b>Společnost Nej - Koj</b>			
Adresa: <b>MORAVIA CONSULT Olomouc a.s.</b>			
Kontakt: <b>Legionářská 1085/8, 779 00 Olomouc</b>			
Zhotovitel části/objektu: <b>MORAVIA CONSULT Olomouc a.s.</b>			
Adresa: <b>Legionářská 1085/8, 779 00 Olomouc</b>			
Kontakt: <b>T: +420 585 570 444</b>			
Hlavní projektant (HIP): <b>Ing. Jiří Malina</b>		Specialista: <b>Ing. Kamil Pur</b>	
Název stavby/akce: <b>Modernizace trati Brno-Přerov, 4. stavba Nezamyslice - Kojetín</b>		Označení investora: <b>S621500589</b>	
Název části: <b>Kolejový svršek a spodek</b>		Zakázka: <b>21-022-232-SR</b>	
Název objektu/díle části: <b>Kolejový svršek a spodek</b>		Označení části: <b>D.2.1.1</b>	
		Označení objektu/komplexu: <b>Objekty dle seznamu [SK 22-00-05]</b>	
Název přílohy: <b>Vzorový příčný řez</b>		Číslo přílohy (typ/pořadí): <b>2. 301</b>	
Název díle části přílohy: <b>km 61,850</b>		Stupeň dokumentace: <b>PDPS</b>	
Odpovědný projektant: <b>Ing. Tomáš Malý</b>		Měřítka: <b>1:50</b>	
Kraj: <b>Olomoucký</b>		Formáty: <b>-</b>	
Katastrální území: <b>-</b>		TUDU: <b>2101 Brno-hl.n. - Přerov</b>	
Smluvní datum zpracování: <b>01.05.2023</b>		Revize: <b>-</b>	
Označení investora: <b>S 6 2 1 5 0 0 5 8 9</b>		Stupeň dokumentace: <b>Část: P D P S</b>	
Objekt: <b>D 2 1 1</b>		Příloha: <b>X</b>	
Podpis: <b>-</b>		Revize: <b>-</b>	