PODÉLNÝ PROFIL 1:1000/1:100

Kolej č. 2

NOVÉ IS

STÁVAJÍCÍ IS

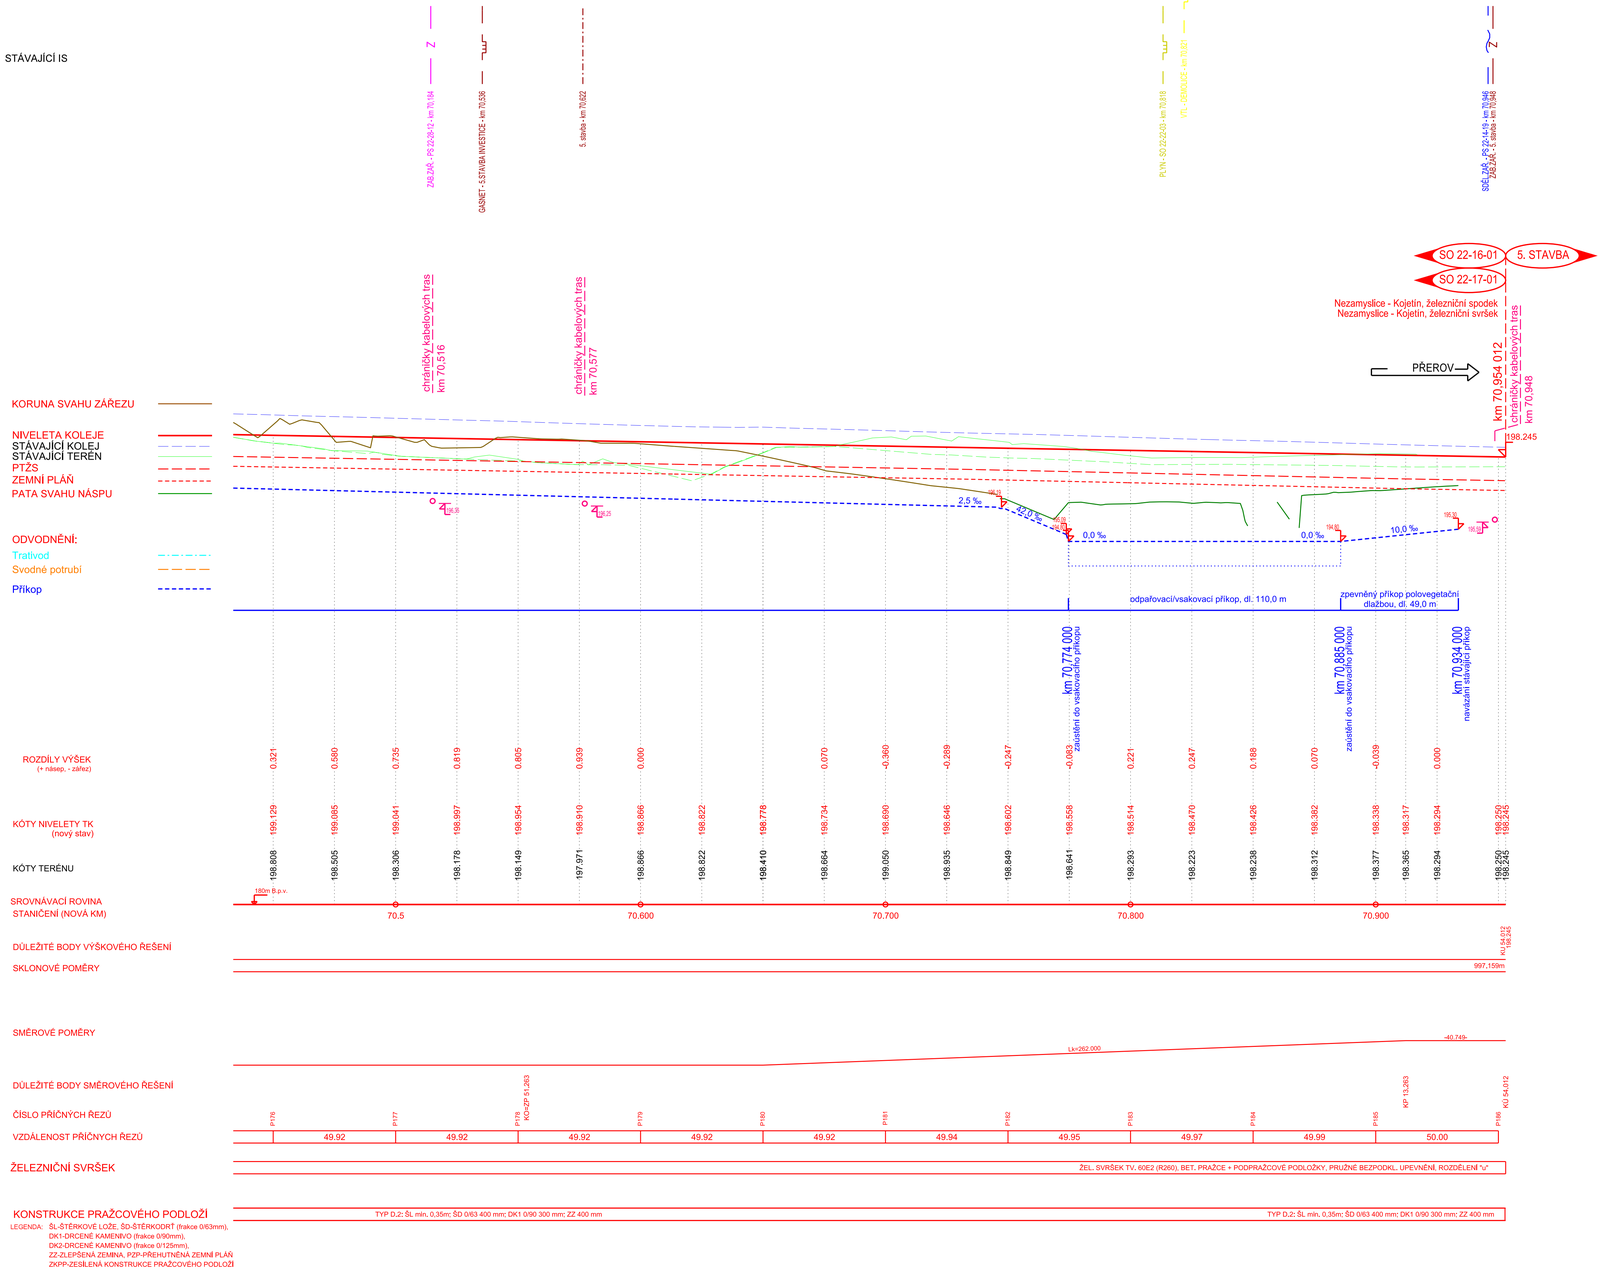

LEGENDA: ŠL-ŠTĚRKOVÉ LOŽE, ŠD-ŠTĚRKODRŤ (frakce 0/63mm),
DK1-DRCENÉ KAMENIVO (frakce 0/90mm),
DK2-DRCENÉ KAMENIVO (frakce 0/125mm),
ZZ-ZLEPŠENÁ ZEMINA, PZP-PŘEHUTNĚNÁ ZEMNÍ PLÁŇ
ZkPP-ZESÍLENÁ KONSTRUKCE PRAŽCOVÉHO PODLOŽÍ

Spolufinancováno Evropskou unií

Ministerstvo dopravy
Státní fond dopravní infrastruktury

Jiná ověření:

Paré:

Orientační schéma:

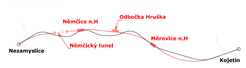

Razítko oprávněné osoby:

Podpis: Datum:

Revize:	Datum:	Popis:	Kontroloval:
000	1.5.2023	Dokumentace PDPS	Ing. Michal Kasaj

Stavebník/Investor:	**Správa železnic, státní organizace**
Adresa:	**Dlážděná 1003/7, 110 00 Praha 1**
Zástupce investora:	**Stavební správa východ**
Adresa:	**Nerudova 773/1, 779 00 Olomouc**

SPRÁVA ŽELEZNIC

Zhotovitel díla:	**Společnost Nej - Koj**
Adresa:	MORAVIA CONSULT Olomouc a.s. Legionářská 1085/8, 779 00 Olomouc
Kontakt:	T: +420 585 570 444 E: moravia@moravia.cz
	Metroprojekt Praha a.s. Argentinská 1621/36 Holešovice 170 00 Praha 7 T: +420 296154105 E: info@metroprojekt.cz
Zhotovitel části/objektu:	**MORAVIA CONSULT Olomouc a.s.**
Adresa:	Legionářská 1085/8, 779 00 Olomouc
Kontakt:	T: +420 585 570 444 E: moravia@moravia.cz
Hlavní projektant (HIP):	**Ing. Jiří Malina**
Specialista:	**Ing. Kamil Pur**

Název stavby/akce:	**Modernizace tratí Brno-Přerov,** **4. stavba Nezamyslice - Kojetín**		Označení investora: 5621500589 Zakázka: 21-022-232-SR
Název části:	Kolejový svršek a spodek		Označení části: **D.2.1.1**
Název objektu/dílčí části:	**Kolejový svršek a spodek**		Označení objektu/komplexu: - **Objekty dle seznamu** [SK 22-00-05]
Název přílohy:	Podélný profil		Číslo přílohy (typ/pořad): **2. 212**
Název dílčí části přílohy:	kolej č. 2 km 70,450 - 70,954		
Odpovědný projektant: Ing. Michal Kasaj	Zpracovatel přílohy: Ing. Michal Kasaj	Měřítko: 1:1000/100 Formáty: 10xA4	Stupeň dokumentace: **PDPS**
Kraj: Olomoucký	Katastrální území: Kojetín	TUDU: 2101 Brno-hl.n. – Přerov	Smluvní datum zpracování: **01.05.2023**

Verzování modelu: S_0_2_7_5_0_0_8_8_9 Popis: P_O_P_S_ Dílčí díl: D_2_1_2_1_ Objekt: S_K_2_2_0_0_0_5_ Revizepř: V_e_r_z_e_ Příloha: 2_2_1_2_ Rok: 0_0_2_3