


· Schéma připojení na hladině vn (rozvodna vn nebo spínací stanice SS nebo vysunutá TS)

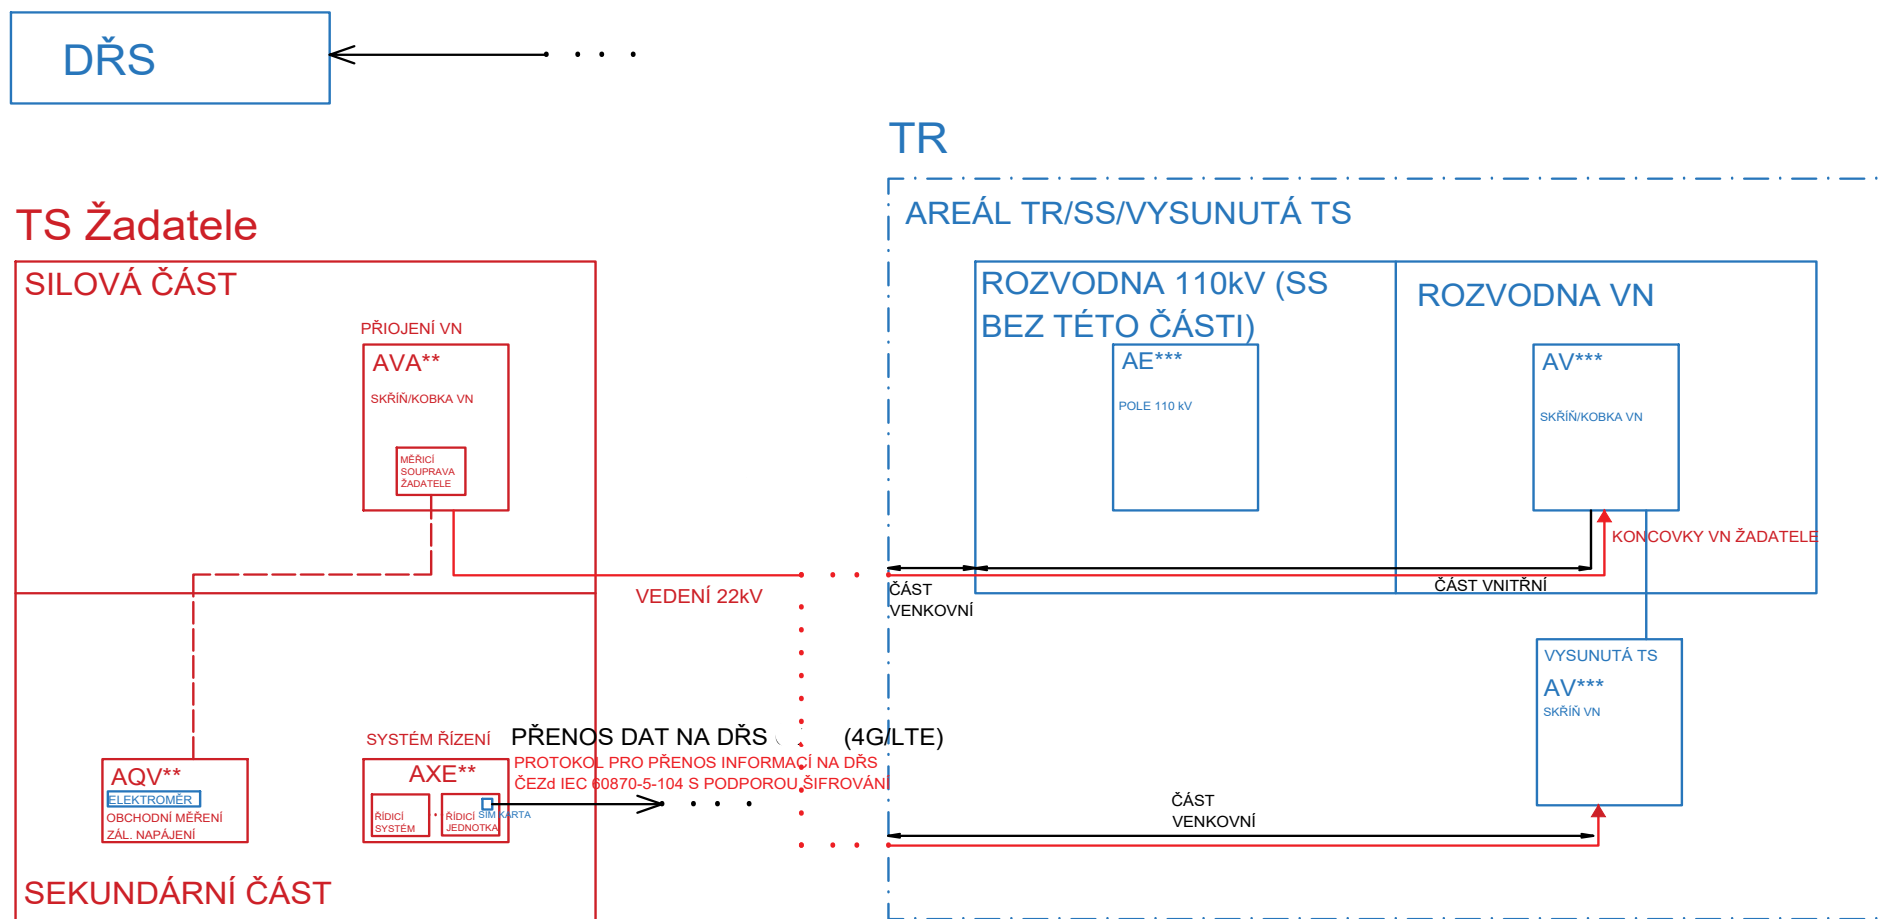

Modrá barva - zajišťuje a vlastní **Správa železnic**

Červená barva - zajišťuje a vlastní žadatel

VENKOVNÍ ČÁST PŘÍPOJENÍ 22kV (V PŘÍPADĚ DISTRIBUTORA - ZŘÍZENÍ VB ZAPISOVANÉ DO KN - GEOMETRICKÝ PLÁN / V OSTATNÍCH PŘÍPADECH JEDNORÁZOVÉ NÁJEMNÉ - ZÁKRES DO SITUAČNÍHO VÝKRESU)