



TNS PLZEŇ SKVRŇANY, SDĚLOVACÍ ZAŘÍZENÍ


TNS PLZEŇ SKVRŇANY, UMÍSTĚNÍ SDĚLOVACÍHO ZAŘÍZENÍ


Tabulka místností	
Číslo	Název
101	HALA TECHNOLOGIE
102	VELÍN
103	SDĚLOVACÍ MÍSTNOST
104	MÍSTNOST BATERIÍ
105	ÚDRŽBA
106	ŠATNA
107	UMÝVÁRNA
108	WC
109	ROZVODNA 110 KV
110	STANOVIŠTĚ TRAKČNÍHO TRANSFORMÁTORU
111	STANOVIŠTĚ DEKOMPENZAČNÍHO TRANSFORMÁTORU
112	DEKOMPENZAČNÍ ZAŘÍZENÍ


VYSVĚTLIVKY:


- 

Samostatné hodiny s DCF signálem
- 

Sdružená dvojzásuvka (telefonní a datová)
- 

Telefonní přístroj
- 


Telefonní zařízení interkomu
- 

Kabelová trasa telefonních datových rozvodů (FTP cat. 6a - 4x2x0,5)
- 

Kabelová trasa sděl. kabelizace (SYKFY 3x2x0,5)
- ČERVENĚ

- Zařízení a kabelizace vybudovaná nebo přemísťovaná v rámci tohoto PS
- MODŘE

- Zařízení vybudovaná v rámci jiných PS

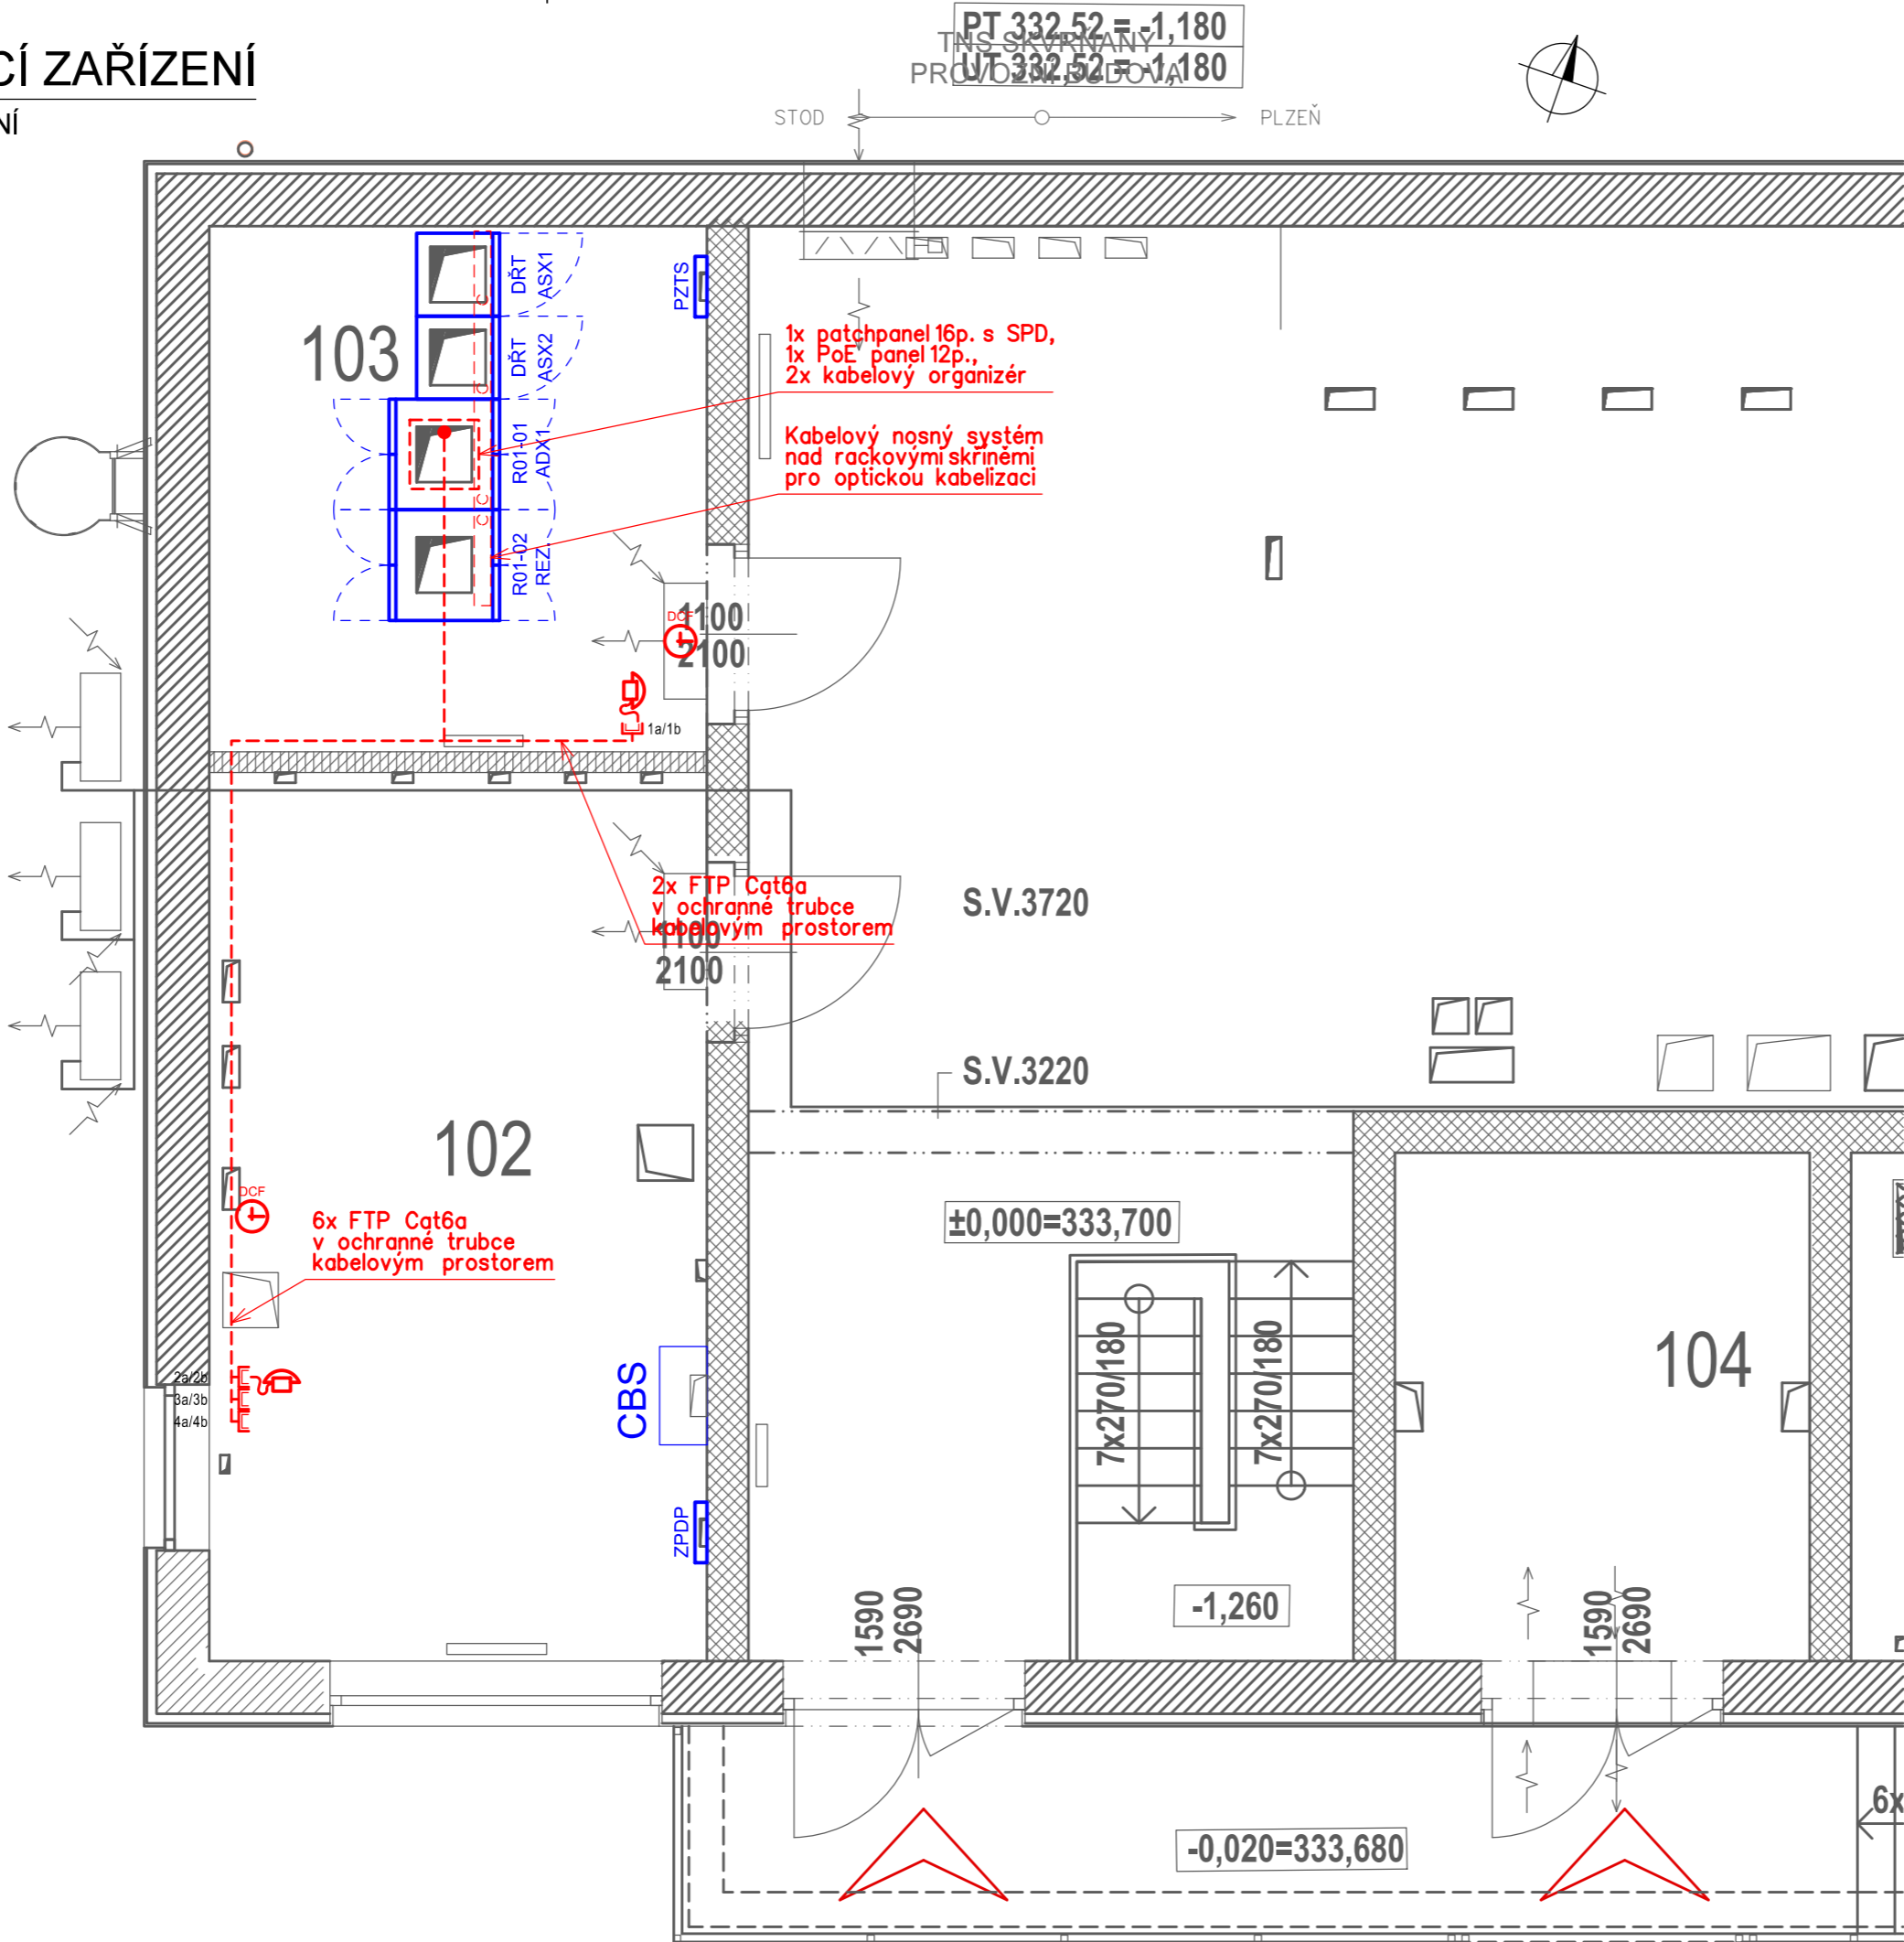

Spolufinancováno Evropskou unií

Nástroj pro propojení Evropy

Projekt stavby DSP+PDPS „Modernizace trati Plzeň - Domažlice - st. hranice SRN, 1. stavba, nová trať Plzeň (mimo) - Stod (včetně)“ je spolufinancovaná EU z programu Nástroj pro propojení Evropy (CEF). Za tuto publikaci odpovídá pouze její autor. Evropská unie nenese odpovědnost za jakékoli využití informací v ní obsažených.

Paré:




Razítko oprávněné osoby:

Podpis:

Datum:

Revize:	Datum:	Popis:	Kontroloval:
000	30.09.2024	Dokumentace DUSP k připomínkám	Ing. Martin Štřof

Stavebník / investor:	Správa železnic, státní organizace	
Adresa:	Dlážděná 1003/7, 110 00 Praha 1	
Zástupce investora:	Stavební správa západ	
Adresa:	Ke Štvanici 656/3, 186 00, Praha 8	

Zhotovitel díla:	Společnost „SP + SEU_Plzeň - Stod_DSP, PDPS“, správce SUDOP PRAHA a.s.	 
Adresa:	Olšanská 1a, 130 00 Praha 3	
Kontakt:	T: +420 605 229 020 E: praha@sudop.cz	
Zhotovitel části / objektu:	SUDOP PRAHA a.s.	
Adresa:	Olšanská 1a, 130 00 Praha 3	
Kontakt:	T: +420 605 229 020 E: praha@sudop.cz	
Hlavní projektant (HIP):	Ing. Petr Mahdal	Specialista: Ing. Martin Štřof

Název stavby / akce:	Modernizace trati Plzeň - Domažlice - st. hranice SRN, 1. stavba, nová trať Plzeň (mimo) - Stod (včetně) TNS Skvrňany	Označení (S-kód): S631500859
		Zakázka: 21-001.201
Název části:	Železniční sdělovací zařízení	Označení části: D.1.2.7
Název objektu:	TNS Plzeň Skvrňany, sdělovací zařízení	Číslo objektu / komplexu: PS 1-02-91
Název přílohy:	TNS Plzeň Skvrňany, umístění sdělovacího zařízení	Číslo přílohy: 2 . 210
Název dílčí části přílohy:	-	
Odpovědný projektant:	Zpracovatel přílohy: Ing. Pavel Vlšek	Stupeň dokumentace: DUSP
Kraj:	Katastrální území: viz textová část	Smluvní datum zpracování: 30.11.2024

S-kód:	Stupeň dokumentace:	Část:	Objekt:	Podobjekt:	Příloha:	Revize:
S 6 3 1 5 0 0 8 5 9	D U S P	D 1 2 0 7	P S X 1 0 2 9 1	X X	2 1 0	0 0 0

DOKUMENT LZE UŽÍVAT POUZE VE SMYSLU PŘÍSLUŠNÉ SMLOUVY O DÍLO. ŽÁDNÁ JEHO ČÁST NEMŮŽE BÝT DLE ZÁKONA č.121/2000 Sb. KOPÍROVÁNA NEBO JINÝM ZPŮSOBEM ROZŠŘOVÁNA BEZ SOUHLASU SUDOP PRAHA a.s.