

PLZEŇ - DOMAŽLICE, 1. STAVBA, DDTS ŽDC

PŘEHLEDOVÉ SCHÉMA DDTS ŽDC



Spolufinancováno Evropskou unií

Nástroj pro propojení Evropy


Projekt stavby DSP+PDPS „Modernizace trati Plzeň - Domažlice - st. hranice SRN, 1. stavba, nová trať Plzeň (mimo) - Stod (včetně)“ je spolufinancovaná EU z programu Nástroj pro propojení Evropy (CEF). Za tuto publikaci odpovídá pouze její autor. Evropská unie nenese odpovědnost za jakékoli využití informací v ní obsažených.

Paré:

MODERNIZACE TRATI PLZEŇ - DOMAŽLICE - ST. HRANICE SRN, 1.STAVBA, NOVÁ TRAŤ PLZEŇ (MIMO) - STOD (VČETNĚ)

CDP PRAHA, PLZEŇ ÚS

OŘ PLZEŇ
SEE, SSZT, SPS, ED...

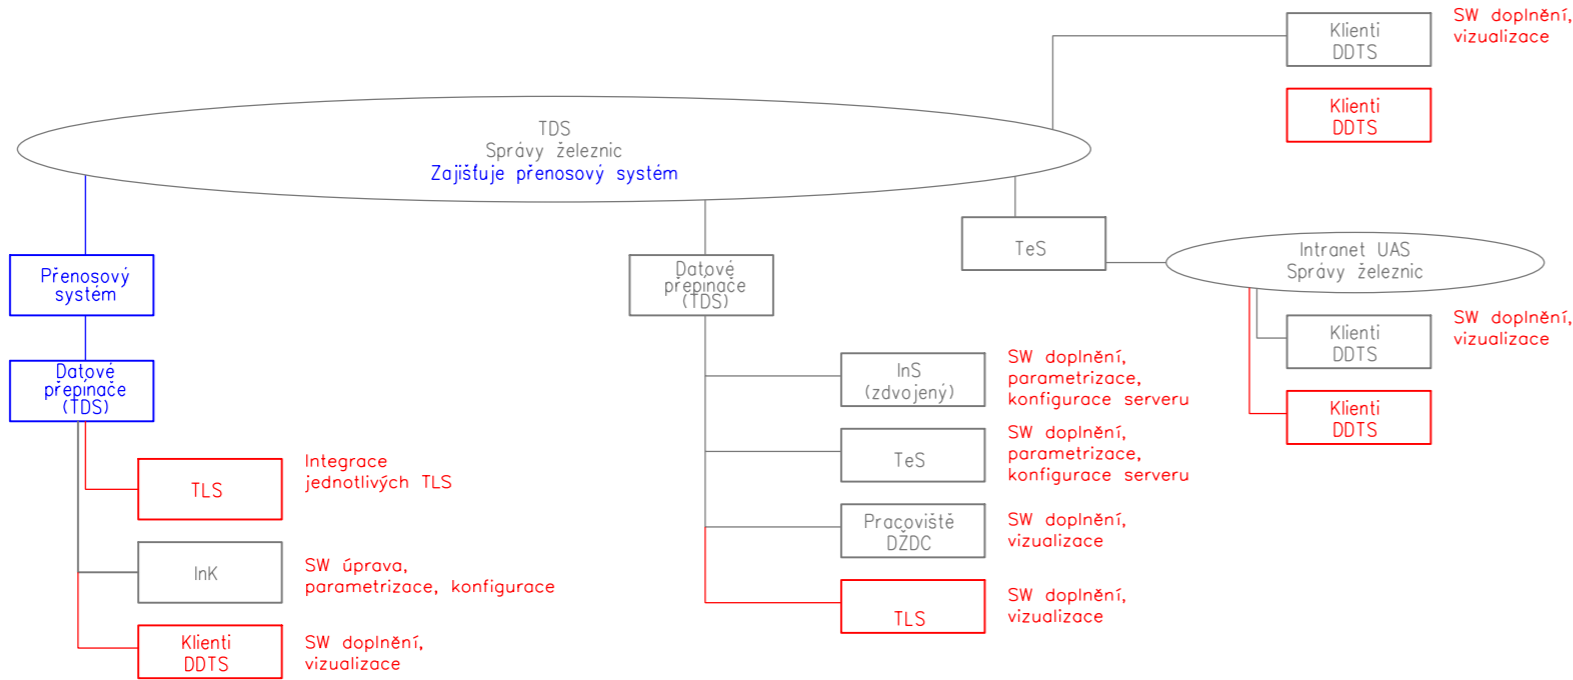




Razítko oprávněné osoby:

Podpis:

Datum:

Revize:	Datum:	Popis:	Kontroloval:
000	30.09.2024	Čistopis DUSP po připomínkách	Ing. Martin Štřof

Stavebník / investor:	Správa železnic, státní organizace	
Adresa:	Dlážděná 1003/7, 110 00 Praha 1	
Zástupce investora:	Stavební správa západ	
Adresa:	Ke Štvanici 656/3, 186 00, Praha 8	

Zhotovitel díla:	Společnost „SP + SEU_Plzeň - Stod_DSP, PDPS“, správce SUDOP PRAHA a.s.	 
Adresa:	Olšanská 1a, 130 00 Praha 3	
Kontakt:	T: +420 605 229 020 E: praha@sudop.cz	
Zhotovitel části / objektu:	SUDOP PRAHA a.s.	
Adresa:	Olšanská 1a, 130 00 Praha 3	
Kontakt:	T: +420 605 229 020 E: praha@sudop.cz	
Hlavní projektant (HIP):	Ing. Petr Mahdal	Specialista: Ing. Martin Štřof

Název stavby / akce:	Modernizace trati Plzeň - Domažlice - st. hranice SRN, 1. stavba, nová trať Plzeň (mimo) - Stod (včetně) TNS Skvrňany	Označení (S-kód):	S631500859
		Zakázka:	21-001.201
Název části:	Dispečerská řídicí technika (DŘT)	Označení části:	D.1.2.10
Název objektu:	TNS Plzeň Skvrňany, DDTS ŽDC	Číslo objektu / komplexu:	PS 6-02-94
Název přílohy:	Přehledové schéma DDTS ŽDC	Číslo přílohy:	2 . 102
Název dílčí části přílohy:	-		
Odpovědný projektant:	Zpracovatel přílohy: Tomáš Brada	Měřítko: - Formáty: 3xA4	Stupeň dokumentace: DUSP
Kraj: Plzeňský	Katastrální území: viz textová část	TUDU: viz textová část	Smluvní datum zpracování: 30.11.2024

S-kód:	Stupeň dokumentace:	Část:	Objekt:	Podobyt:	Příloha:	Revize:
S631500859	DUSP	D1210	PS060294	XX	2	102

DOKUMENT LZE UŽÍVAT POUZE VE SMYSLU PŘÍSLUŠNÉ SMLOUVY O DÍLO, ŽÁDNÁ JEHO ČÁST NEMŮŽE BYT DLE ZÁKONA č.121/2000 Sb. KOPÍROVÁNA NEBO JINÝM ZPŮSOBEM ROZŠÍŘOVÁNA BEZ SOUHLASU SUDOP PRAHA a.s..