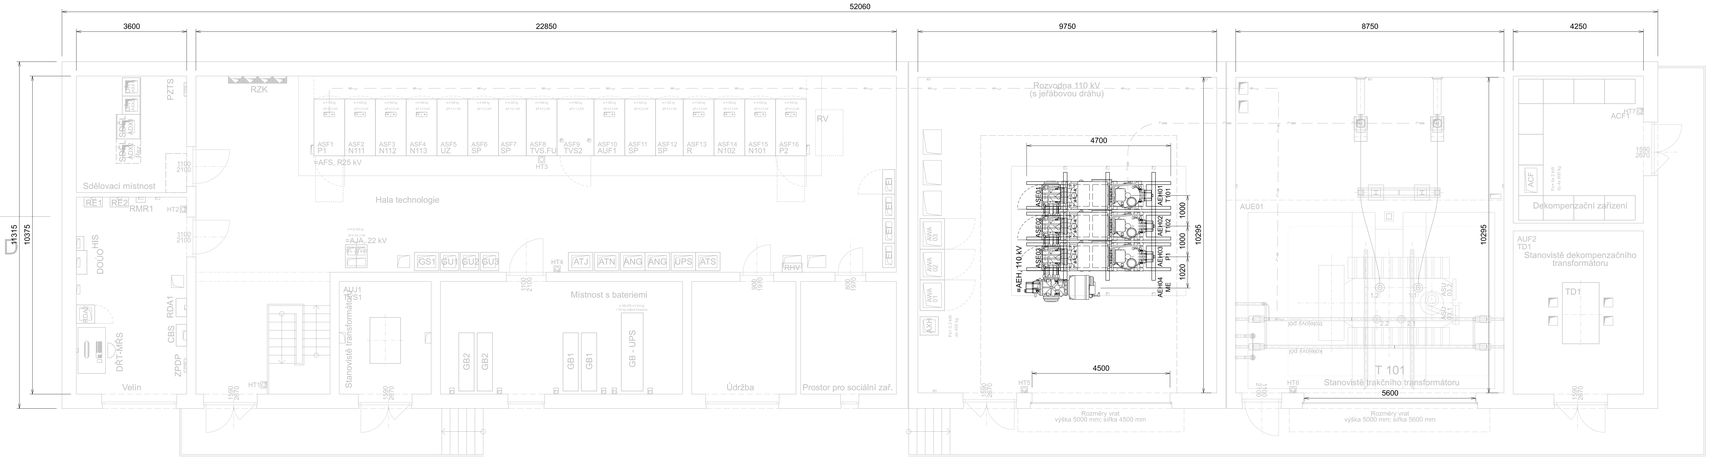

LEGENDA

- trasa kabelů sděl, ostatní PS/SO
- trasa kabelů nn, ostatní PS/SO
- trasa kabelů vn, ostatní PS/SO
- trasa kabelů vvn
- trasa kabelů vn
- trasa kabelů nn, napájecích, ovládacích

AEHDx - rozvodna 110 kV, zapouzdřené provedení (PS 1-04-01)
AUEDx - stanoviště výkonových transformátorů vvn/vn (PS 1-04-03)
AUFDx - stanoviště výkonových transformátorů vn/vn
ASEDx - ovládací/přechodová skříň přístroje rozvodny 110 kV (PS 1-04-02)
ASUDx - skříň ovládání chlazení a regulace transformátoru vvn/vn (PS 1-04-02)
AWADx - skříň ovládání, chránění a signalizace pole rozvodny 110 kV (PS 1-04-02)

AG - výkonový měnič (SFC)
AFSx - kovové kryty rozváděč 25 kV 50Hz, pole, trolejový pól (PS 1-04-07)
ASFx - ovládací skříně v modulech rozváděče 25 kV (PS 1-04-07)
TVSx - transformátor vlastní spotřeby (PS 1-04-07)
ACF - pole rozvaděče kompenzačního zařízení (PS 1-04-08)
RZK - rozvaděč zpětných kabelů kolejový pod 25 kV AC (PS 1-04-07)

ATJ - rozvaděč vlastní spotřeby 110 V DC (PS 1-04-09)
ATN - rozvaděč vlastní spotřeby 230 V AC (PS 1-04-09)
ANG - rozvaděč vlastní spotřeby 400/230 V AC (PS 1-04-09)

DŘT - rozvaděč DŘT (PS 22-03-16)
ADX - rozvaděč SDĚ, (PS 00-02-81)
REx - elektroměrový rozvaděč fakturační měření energetiky/SŽ
RMRx - rozvaděč monitoringu SŽE
RDAx - rozvaděč měření kvality energie SŽ
AXH - skříň řízení fázování SFC (PS 1-04-10)

x - pořadové číslo pole/stanoviště/přístroje

V rámci realizace stavby je nutné, po výběru dodavatele technologie R110 kV, zpracovat RDS PS silnoproudé technologie a SO stavební části !!!

NUTNÁ KOORDINACE v realzaci se stavební části SO 1-40-03 !

Spolufinancováno Evropskou unií

Nástroj pro propojení Evropy

Projekt výstby DSP+PDPS „Modernizace trati Plzeň - Domažlice - vč. hranice SRN, 1. stavba, nová trať Plzeň (mimo) - Stod (včetně) - TNS Stvrdlary, rozvodna 110 kV, technologie" je spolufinancován z Nástroje pro propojení Evropy (CEF).
Za tuto publikaci odpovídá pouze její autor. Evropská unie nenese odpovědnost za jakékoli využití informací v ní obsažených.

Pare:

Počet listů:

Razítko správce/ředitele:

Revize:	Datum:	Popis	Zpracovatel:
001	22.11.2024	Zapracování připomínek VUZ	Ing. Miroslav Nezhyba
002	30.09.2024	Dílčí plnění DUSP po připomínkách	Ing. Miroslav Nezhyba

Stavebník / investor:	**Správa železnic, státní organizace**
Adresa:	Dlážděná 1003/7, 110 00 Praha 1
Odpovědný projektant:	Ing. Miroslav Nezhyba, Ph.D.
Telefon:	Na Špitálce 40/5, 190 00 Praha 9
Zhotovitel díla:	**Společnost „SP + SEU_Plzeň - Stod_DSP, PDPS" - správce SUDOP PRAHA a.s.**
Adresa:	Olšanská 1a, 130 00 Praha 3
Kontakt:	T: +420 605 229 035
Zhotovitel části / objektu:	**SUDOP PRAHA a.s.**
Adresa:	Olšanská 1a, 130 00 Praha 3
Kontakt:	T: +420 605 229 035
Hlavní projektant (HIP):	Ing. Petr Martinek

Ing. Miroslav Nezhyba	Společnost		

Název stavby / akce:	**Modernizace trati Plzeň - Domažlice - vč. hranice SRN, 1. stavba, nová trať Plzeň (mimo) - Stod (včetně) TNS Stvrdlary**	Označení (číslo):	**SO3100000S**
		Čeština:	**21-061.20**
Název části:	Technologie rozvoden VVN/VN (energetika)	Označení části:	**D.1.3.2**
Název objektu:	**TNS Plzeň Stvrdlary, rozvodna 110 kV, technologie**	Číslo objektu / kolektoru:	**PS 01-04-01**
Název přílohy:	Obsah/výkr	Číslo přílohy:	**2 . 101**
Název dílčí části přílohy:			
Odpovědný projektant:	Zpracovatel přílohy:	Měřítko: 1:50	Stupeň dokumentace: DUSP
Ing. Lukáš Franc	Ing. Lukáš Franc	Formáty: 16x44	
Podpis:	Datum zpracování:	Počet listů:	Stránková šablona zpracování:
Razítko:	30.09.2024	00	00-13-2024

0 1 2 3 4 5 6 7 8 9 A B C D E F G H I J K L M N O P Q R S T U V W X Y Z

SOUBOR JE CHRÁNĚN AUTORSKÝM ZÁKONEM. ZÁKAZ JAKÉHOKOLI DALŠÍHO ŠÍŘENÍ BEZ PŘEDCHOZÍHO SOUHLASU SPRÁVCE PROJEKTU.