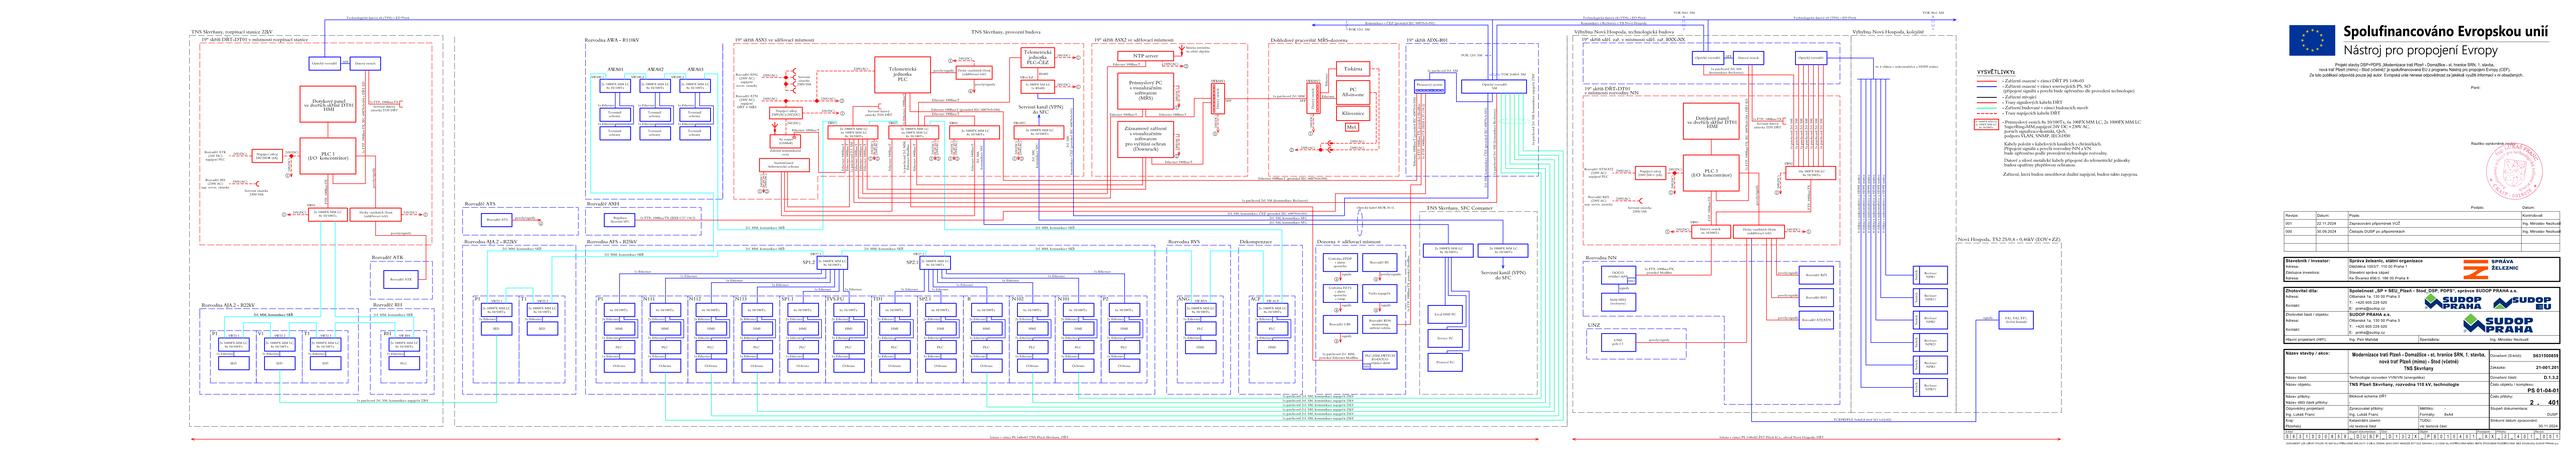
TNS Skvřany, rozpínací stanice 22kV
19" skříň DRT-DTH5 v stávající rozpínací stanice
Optické rozvaděč
Datový switch
Dotykový panel ve dveřích skříně DTH5 HMI
Na TNS 10Base2/4 (Ethernet)
Na TNS 10Base2/4 (Ethernet)
PLC 1 (I/O koncentrátor)
Napájecí zdroj 24VDC/10A
Napájení 24VDC
Rozvaděč ATR (300 DC/ napájení PLC)
Rozvaděč RIS (230V AC/ servis. zásuvky)
Servisní zásuvka 230V/16A
Do TNS 10MM/4 DC na 4x10MM
Dveře rozvěrače (kont. ústředna/vstup)
Do TNS 10MM/4 DC na 4x10MM
Technologický kmen 48 (TTN) + EO Pleš
Rozvaděč ATS
Rozvaděč ATS
Rozvaděč ATK
Rozvaděč ATK
Rozvaděč R31
Rozvaděč AJA 2 - R2XV
3x SHDR kombiflex SKR
Rozvaděč AWA - R10/4V
AWA01
AWA02
AWA03
3x SHDR kombiflex SKR
Terminály (vlevo)
Terminály (vpravo)
Rozvaděč ATR (300 DC/ napájení PLC)
Napájecí zdroj 230VAC/24VDC/10A
Napájení 24VDC
Servisní zásuvka 230V/16A
Servisní zásuvka 230V/16A
Optické rozvaděče (kontinuální ochrana)
Rozvaděč ANS
Napájení 24VDC
3x ETH 10Base2/4 (RED (1)/ (10.2)
Rozvaděč AJA 2 - R2XV
3x SHK kombiflex SKR
Rozvaděč AFS - R2XV
3x SHK kombiflex SKR
19" skříň ASX2 ve sdílené místnosti
NTP server
Primocíslový PC s visualizačním software (MIS)
Záznamové zařízení kamerového software pro vyčítání ocleen (Dowestock)
Telemetrická jednotka PLC 1
Telemetrická jednotka PLC 2
Servisní kanál (VPN) do SPC
19" skříň AASX2 ve sdílené místnosti
Dohledové pracoviště MIRS-dozorna
Tiskárna
PC Klávesnice
Myš
Přepínač KVM
Optické rozvaděč
Optické rozvaděč
19" skříň AEOC-R01
Optické rozvaděč
Optické rozvaděč
Optické rozvaděč