



Spolufinancováno Evropskou unií

Nástroj pro propojení Evropy

Projekt stavby DSP+PDPS „Modernizace trati Plzeň - Domažlice - st. hranice SRN, 1. stavba, nová trať Plzeň (mimo) - Stod (včetně)“ je spolufinancovaná EU z programu Nástroj pro propojení Evropy (CEF). Za tuto publikaci odpovídá pouze její autor. Evropská unie nenese odpovědnost za jakékoli využití informací v ní obsažených.


Paré:




Razítko oprávněné osoby:

Podpis:

Datum:

Revize:	Datum:	Popis:	Kontroloval:
000	30.09.2024	Čistopis DUSP po připomínkách	Ing. David Konečný

Stavebník / investor:	Správa železnic, státní organizace	
Adresa:	Dlážděná 1003/7, 110 00 Praha 1	
Zástupce investora:	Stavební správa západ	
Adresa:	Sokolovská 1955/278, 190 00 Praha 9	


Zhotovitel díla:	Společnost „SP + SEU Plzeň - Stod_DSP, PDPS“, správce SUDOP PRAHA a.s.	 
Adresa:	Olšanská 1a, 130 00 Praha 3	
Kontakt:	T: +420 605 229 020 E: praha@sudop.cz	
Zhotovitel částí / objektu:	SUDOP PRAHA a.s.	
Adresa:	Olšanská 1a, 130 00 Praha 3	
Kontakt:	T: +420 605 229 020 E: praha@sudop.cz	
Hlavní projektant (HIP):	Ing. Petr Mahdal	Specialista: Ing. Miroslav Nezkusil

Název stavby / akce:	Modernizace trati Plzeň - Domažlice - st. hranice SRN, 1. stavba, nová trať Plzeň (mimo) - Stod (včetně) TNS Skvrňany	Označení (S-kód): S631500859
		Zakázka: 21-001.201
Název části:	Technologie transformačních stanic vn/nn (energetika)	Označení části: D.1.3.5
Název objektu:	TNS Plzeň Skvrňany, rozpinací stanice 22 kV, technologie, část SŽ	Číslo objektu / komplexu: PS 01-04-12
Název přílohy:	Dispozice	Číslo přílohy: 2 . 101
Název dílčí části přílohy:	-	
Odpovědný projektant:	Zpracovatel přílohy: Jiří Matys	Měřítko: 1:50
Jiří Matys		Formáty: 4xA4
Kraj:	Katastrální území: viz textová část	TUDU:
Plzeňský		Smluvní datum zpracování: 30.11.2024

S-kód:	Stupeň dokumentace:	Část:	Objekt:	Podobjekt:	Příloha:	Revize:
S 6 3 1 5 0 0 8 5 9	D U S P	D 1 3 5 X	P S 0 1 0 4 1 2	X X	2	1 0 1

DOKUMENT LZE UŽÍVAT POUZE VE SMYSLU PŘÍSLUŠNÉ SMLOUVY O DÍLO. ŽÁDNÁ JEHO ČÁST NEMŮŽE BÝT DLE ZÁKONA 6,121/2000 Sb. KOPÍROVÁNA NEBO JINÝM ZPŮSOBEM ROZŠÍŘOVÁNA. BEZ SOUHLASU SUDOP PRAHA a.s.

Uzemňovací průchodka - součást stavební části!!
Slouží pro spojení vnějšího a vnitřního uzemnění (např. HEA-N, M16, Ike 10kA/1s)
- osazena 700 mm nad úroveň vnějšího terénu !!!
Případně nutno zajistit vybránání v tepelné izolaci

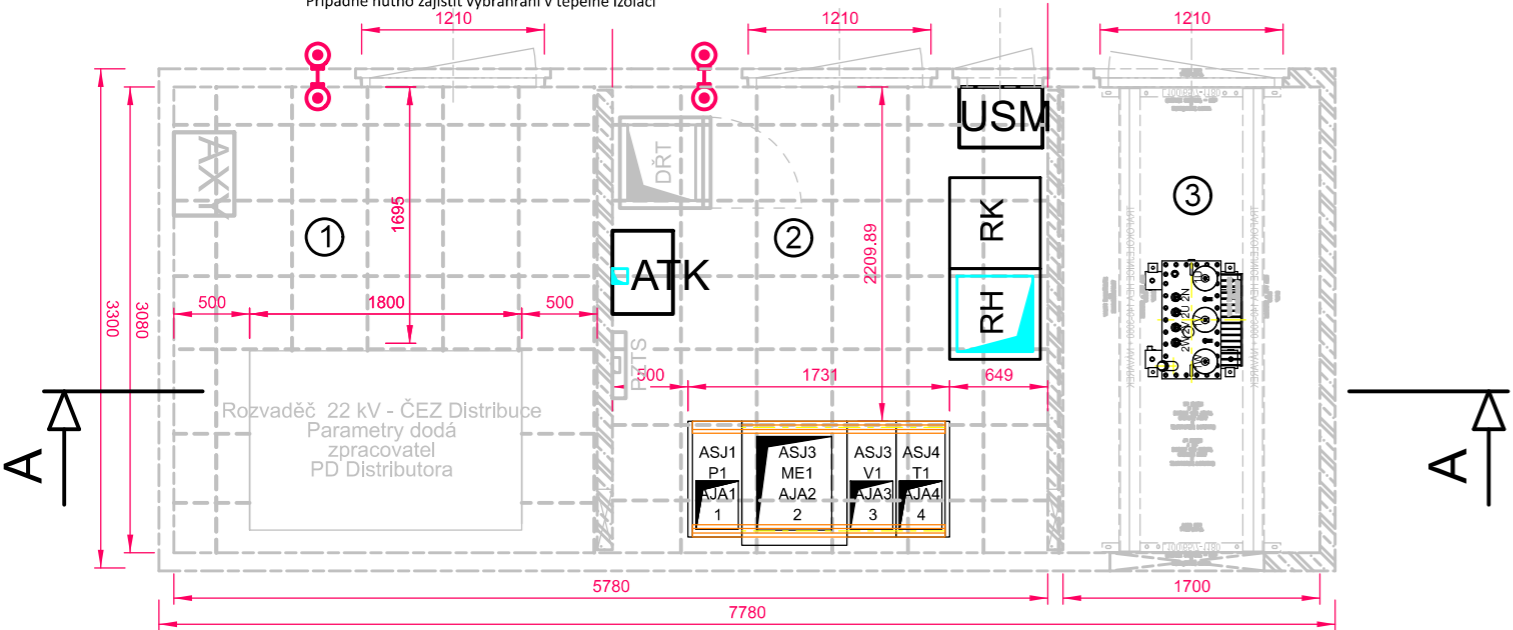

LEGENDA

- ① Rozvodna VN - část ČEZ Distribuce a.s.
- ② Rozvodna VN/NN - část SŽ
- ③ Stání transformátoru 22/0,4 kV - 50 kVA

- AJA - Rozvaděč 22 kV
- T1 - Olejový transformátor 22/0,4kV, 50Hz, 50 kVA
- RH - Rozvaděč 0,4 kV
- DRT - Skříň dispečerské řídicí techniky (řeší PS 1-06-03)
- USM - Elektroměrová skříň
- ATK - Rozvaděč vlastní spotřeby 24V DC