



# Spolufinancováno Evropskou unií

## Nástroj pro propojení Evropy

Projekt stavby DSP+PDPS „Modernizace trati Plzeň - Domažlice - st. hranice SRN, 1. stavba, nová trať Plzeň (mimo) - Stod (včetně)“ je spolufinancovaná EU z programu Nástroj pro propojení Evropy (CEF). Za tuto publikaci odpovídá pouze její autor. Evropská unie nenesे odpovědnost za jakékoli využití informací v ní obsažených.

Paré:




Razítko oprávněné osoby:

Podpis:

Datum:

Revize:	Datum:	Popis:	Kontroloval:
000	30.09.2024	Čistopis DUSP po připomínkách	Ing. David Konečný

<b>Stavebník / investor:</b>	<b>Správa železnic, státní organizace</b>	
Adresa:	Dlážděná 1003/7, 110 00 Praha 1	
Zástupce investora:	Stavební správa západ	
Adresa:	Sokolovská 1955/278, 190 00 Praha 9	


<b>Zhotovitel díla:</b>	<b>Společnost „SP + SEU Plzeň - Stod_DSP, PDPS“, správce SUDOP PRAHA a.s.</b>	 
Adresa:	Olšanská 1a, 130 00 Praha 3	
Kontakt:	T: +420 605 229 020 E: praha@sudop.cz	
<b>Zhotovitel částí / objektu:</b>	<b>SUDOP PRAHA a.s.</b>	
Adresa:	Olšanská 1a, 130 00 Praha 3	
Kontakt:	T: +420 605 229 020 E: praha@sudop.cz	
<b>Hlavní projektant (HIP):</b>	Ing. Petr Mahdal	<b>Specialista:</b> Ing. Miroslav Nezkusil

<b>Název stavby / akce:</b>	<b>Modernizace trati Plzeň - Domažlice - st. hranice SRN, 1. stavba, nová trať Plzeň (mimo) - Stod (včetně) TNS Skvrňany</b>	<b>Označení (S-kód):</b> S631500859
		<b>Zakázka:</b> 21-001.201
<b>Název části:</b>	Technologie transformačních stanic vn/nn (energetika)	<b>Označení části:</b> D.1.3.5
<b>Název objektu:</b>	<b>TNS Plzeň Skvrňany, rozpínací stanice 22 kV, technologie, část SŽ</b>	<b>Číslo objektu / komplexu:</b> PS 01-04-12
<b>Název přílohy:</b>	Řezy - pohledy	<b>Číslo přílohy:</b> 2 . 201
<b>Název dílčí části přílohy:</b>	-	
<b>Odpovědný projektant:</b>	Zpracovatel přílohy: Jiří Matys	<b>Měřítko:</b> 1:25
<b>Jiří Matys</b>		<b>Formáty:</b> 4xA4
<b>Kraj:</b>	Katastrální území: viz textová část	<b>TUDU:</b>
<b>Plzeňský</b>		<b>Smluvní datum zpracování:</b> 30.11.2024

S-kód:	Stupeň dokumentace:	Část:	Objekt:	Podobjekt:	Příloha:	Revize:
S 6 3 1 5 0 0 8 5 9	D U S P	D 1 3 5 X	P S 0 1 0 4 1 2	X X	2 2 0 1	0 0 0

DOKUMENT LZE UŽÍVAT POUZE VE SMYSLU PŘÍSLUŠNÉ SMLOUVY O DÍLO. ŽÁDNÁ JEHO ČÁST NEMŮŽE BÝT DLE ZÁKONA 6.121/2000 Sb. KOPÍROVÁNA NEBO JINÝM ZPŮSOBEM ROZŠÍŘOVÁNA. BEZ SOUHLASU SUDOP PRAHA a.s.

### ŘEZ A-A

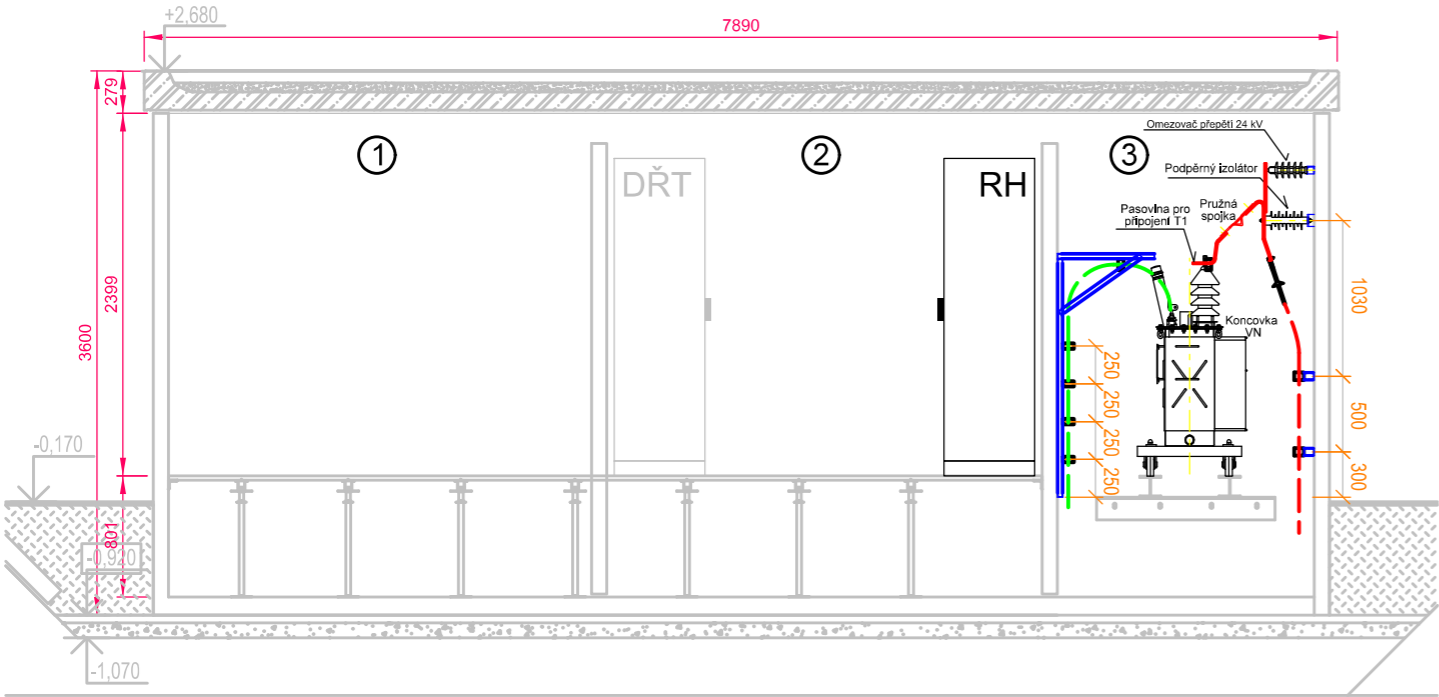

### LEGENDA

- ① Rozvodna VN - část ČEZ Distribuce a.s.
- ② Rozvodna VN/NN - část SŽ
- ③ Stání transformátoru 22/0,4 kV - 50 kVA

T1 - Olejový transformátor 22/0,4kV, 50Hz, 50 kVA  
RH - Rozvaděč 0,4 kV  
DŘT - Skříň dispečerské řídicí techniky (řeší PS 1-06-03)