



VSÁKOVACÍ JÍMKA

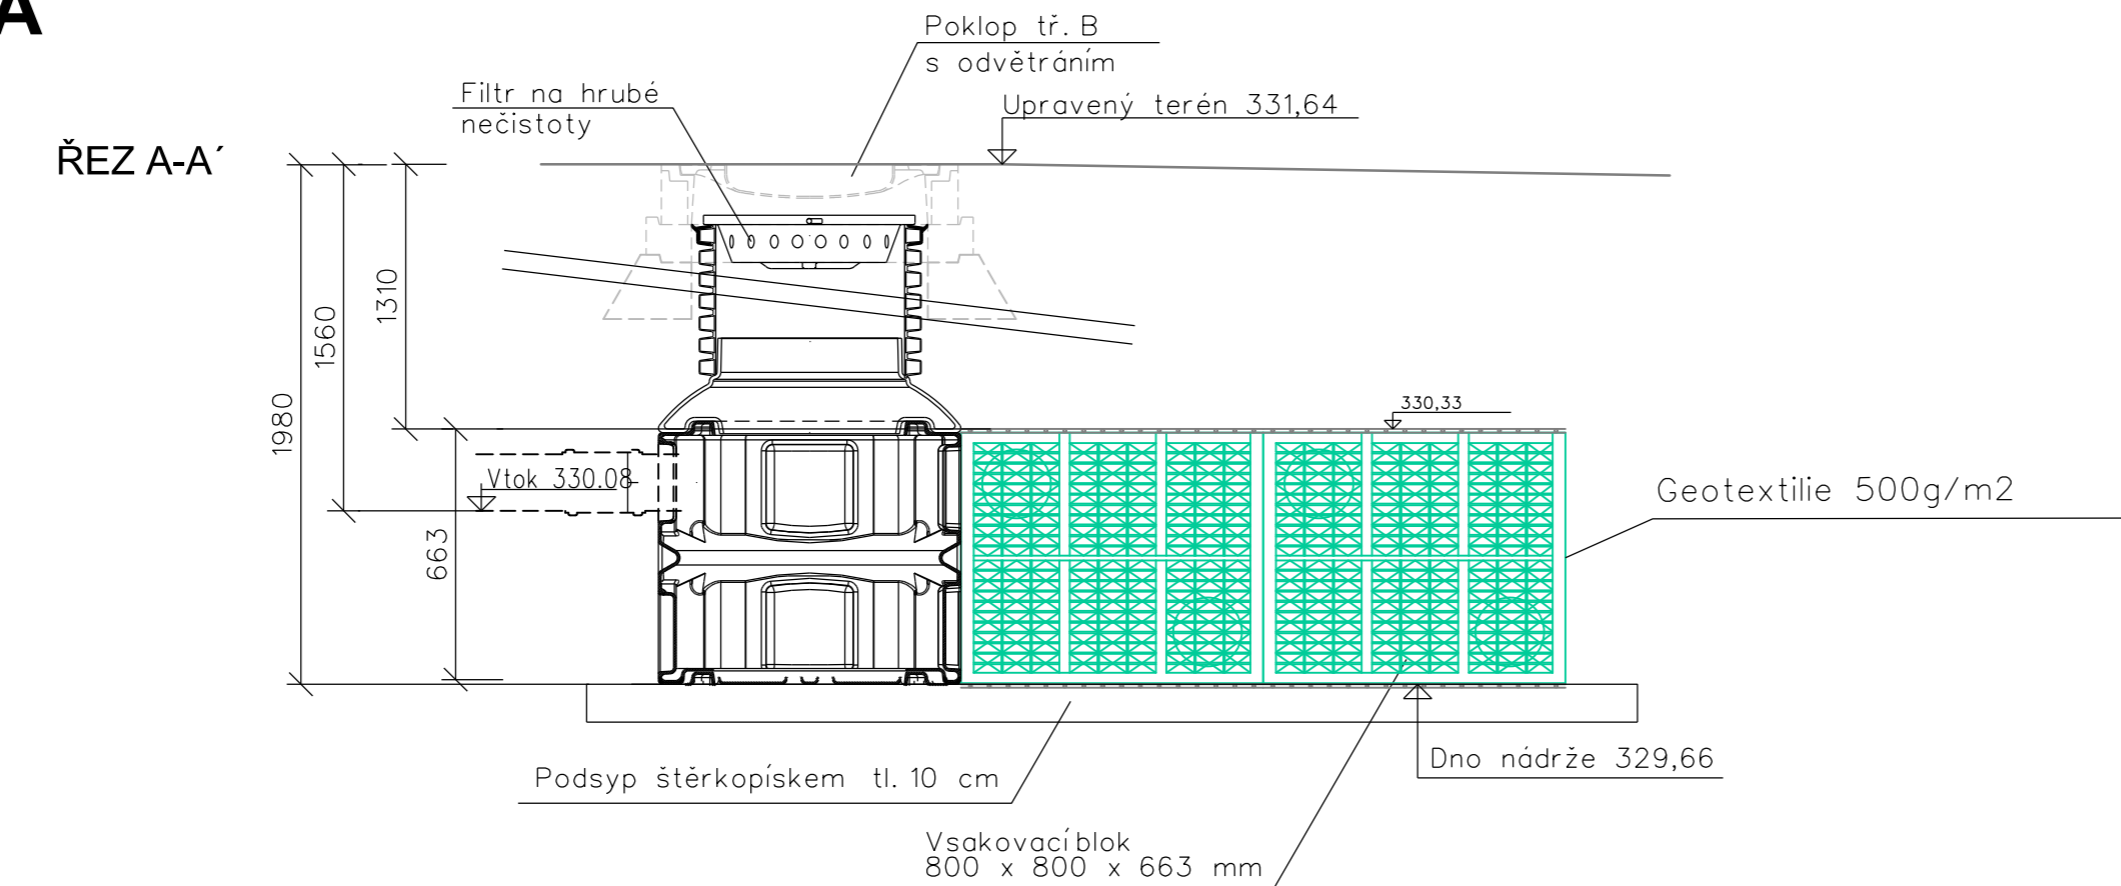

PÚDORYS

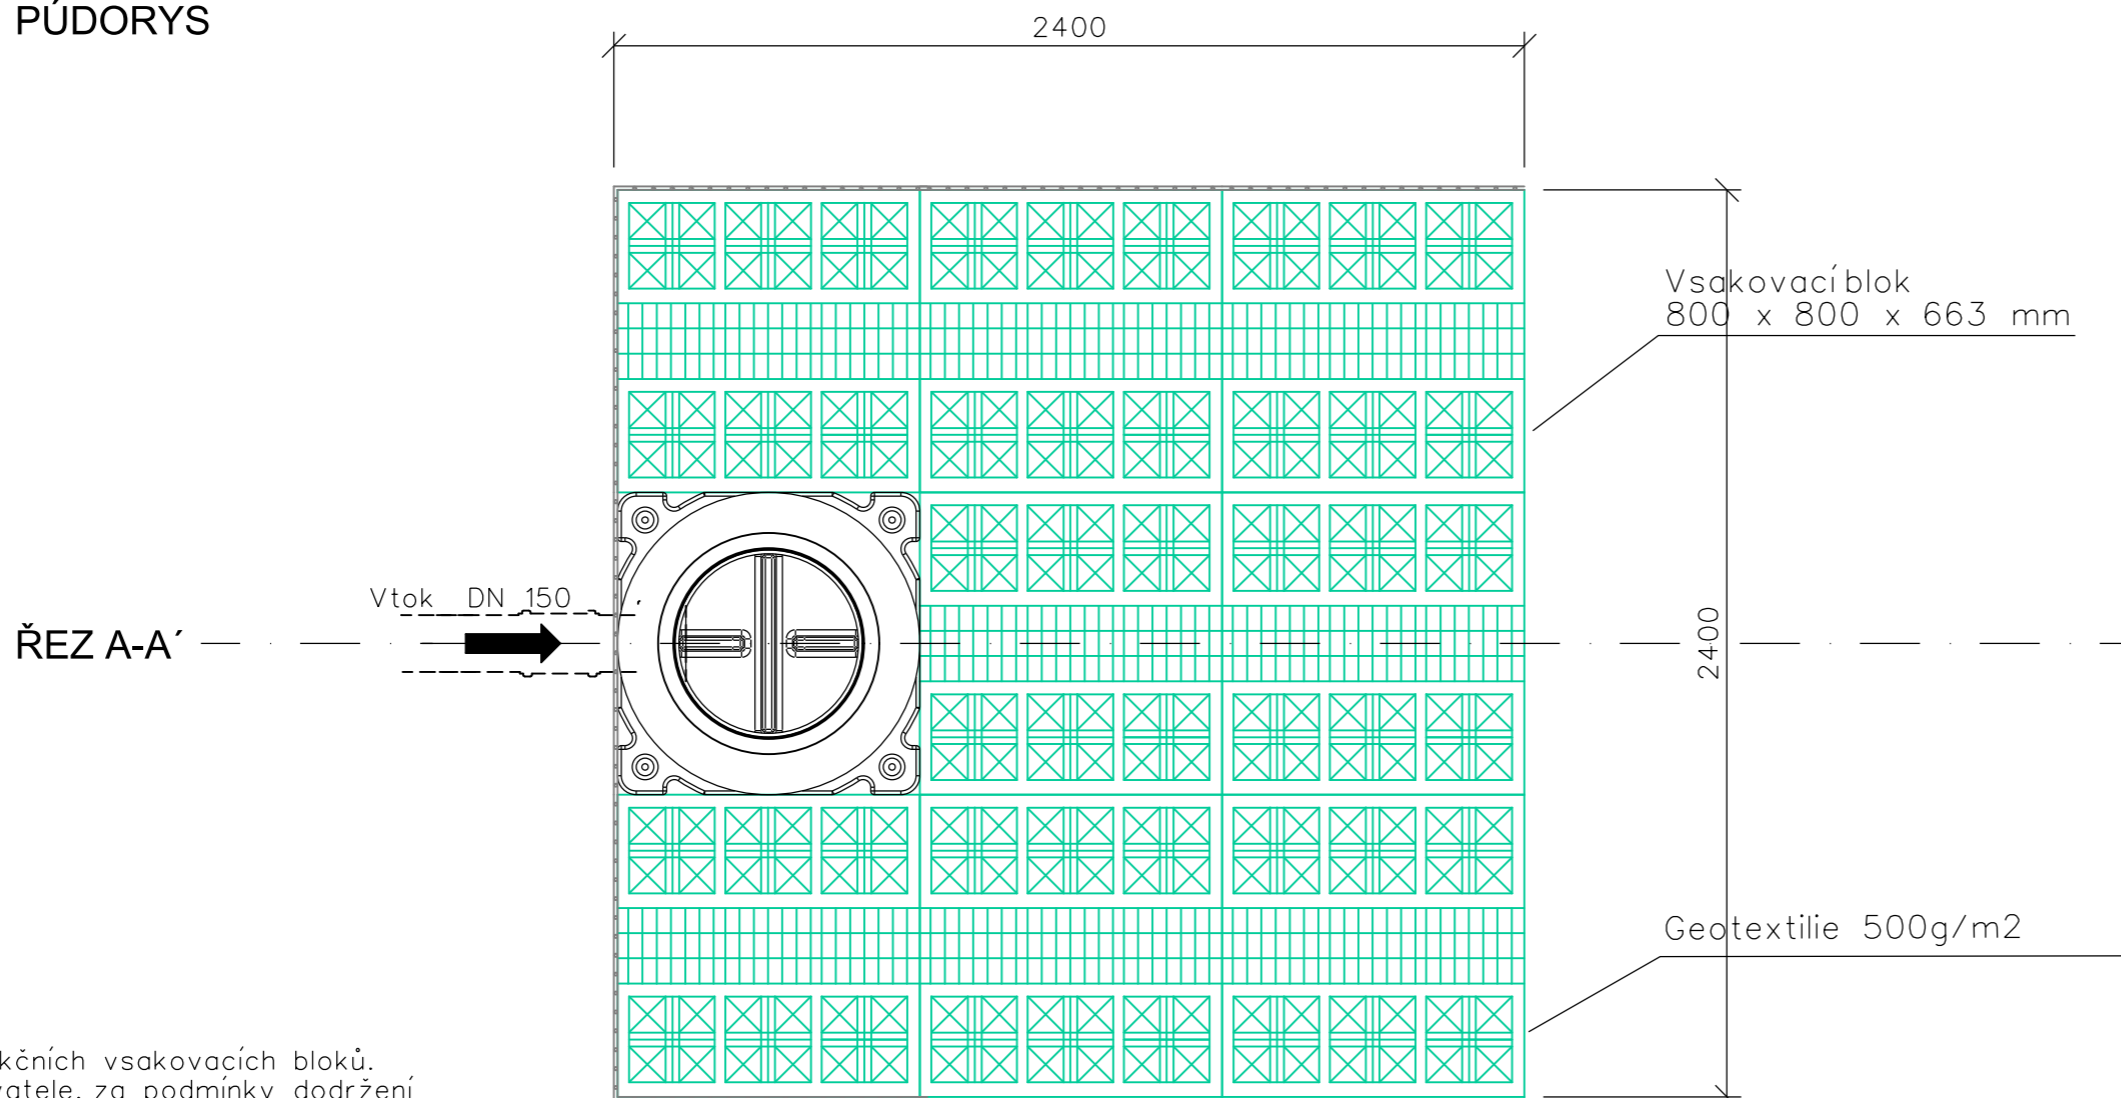

Poznámka: Vsakovací jímka je sestavena z inspekčních vsakovacích bloků. Rozměry bloků lze upravit dle konkrétního dodavatele, za podmínky dodržení stanoveného objemu retenčního prostoru.



Spolufinancováno Evropskou unií
Nástroj pro propojení Evropy

Projekt stavby DSP+PDPS „Modernizace trati Plzeň - Domažlice - st. hranice SRN, 1. stavba, nová trať Plzeň (mimo) - Stod (včetně)“ je spolufinancovaná EU z programu Nástroj pro propojení Evropy (CEF).
Za tuto publikaci odpovídá pouze její autor. Evropská unie nenese odpovědnost za jakékoli využití informací v ní obsažených.


Paré:


Razítko oprávněné osoby:

Podpis:

Datum:

Revize:	Datum:	Popis:	Kontroloval:
000	30.09.2024	Čistopis DUSP po připomínkách	Ing.Petr Vulterýn

Stavebník / investor:	Správa železnic, státní organizace	
Adresa:	Dlážděná 1003/7, 110 00 Praha 1	
Zástupce investora:	Stavební správa západ	
Adresa:	Ke Štvanici 656/3, 186 00, Praha 8	

Zhotovitel dila: Adresa: Kontakt:		Společnost „SP + SEU_Plzeň - Stod_DSP, PDPS“, správce SUDOP PRAHA a.s. Olšanská 1a, 130 00 Praha 3 T: +420 605 229 020 E: praha@sudop.cz		 	
Zhotovitel části / objektu: Adresa: Kontakt:		SUDOP PRAHA a.s. Olšanská 1a, 130 00 Praha 3 T: +420 605 229 020 E: praha@sudop.cz			
Hlavní projektant (HIP):		Ing. Michal Mečíř	Specialista:		ING. TOMÁŠ LAICHTER

Název stavby / akce:		Modernizace trati Plzeň - Domažlice - st. hranice SRN, 1. stavba, nová trať Plzeň (mimo) - Stod (včetně) TNS Skvrňany		Označení (S-kód):	S63150085
				Zakázka:	21-001.20
Název části:		D.2.1.06.2 Potrubní vedení (kanalizace)		Označení části:	D.2.1.06.
Název objektu:		SO 1-70-02 TNS Plzeň Skvrňany, dešťová kanalizace		Číslo objektu / komplexu:	SO 1-70-02
Název přílohy:		Vsakovací jámka M2		Číslo přílohy:	2 . 00
Název dílčí části přílohy:		-			
Odpovědný projektant: ING. TOMÁŠ LAICHTER		Zpracovatel přílohy:	Měřítko:	Stupeň dokumentace:	DUSP
		ING. TOMÁŠ LAICHTER	Formáty:		
Kraj:		Katastrální území:	TUDU:	Smluvní datum zpracování:	
Plzeňský		viz textová část	viz textová část	30.11.2021	

S-kód:	Stupeň dokumentace:	Cast:	Objekt:	Podobjekt:	Příloha:	Revize:
S 6 3 1 5 0 0 8 5 9	D S P	D 2 1 6 2	S O 1 7 0 0 2 -	- - -	2 - 0 0 6	0 0

DOKUMENT LZE UŽÍVAT POUZE VE SMYSLU PŘÍSLUŠNÉ SMLOUVY O DÍLO. ŽÁDÁNÍ JEHO ČÁST NEMŮŽE BÝT DLE ZÁKONA č.121/2000 Sb., KOPÍROVÁNA NEBO JINÝM ZPŮSOBEM ROZŠÍŘOVÁNA. BEZ SOUHLASU ÚŘADU PRÁH 4