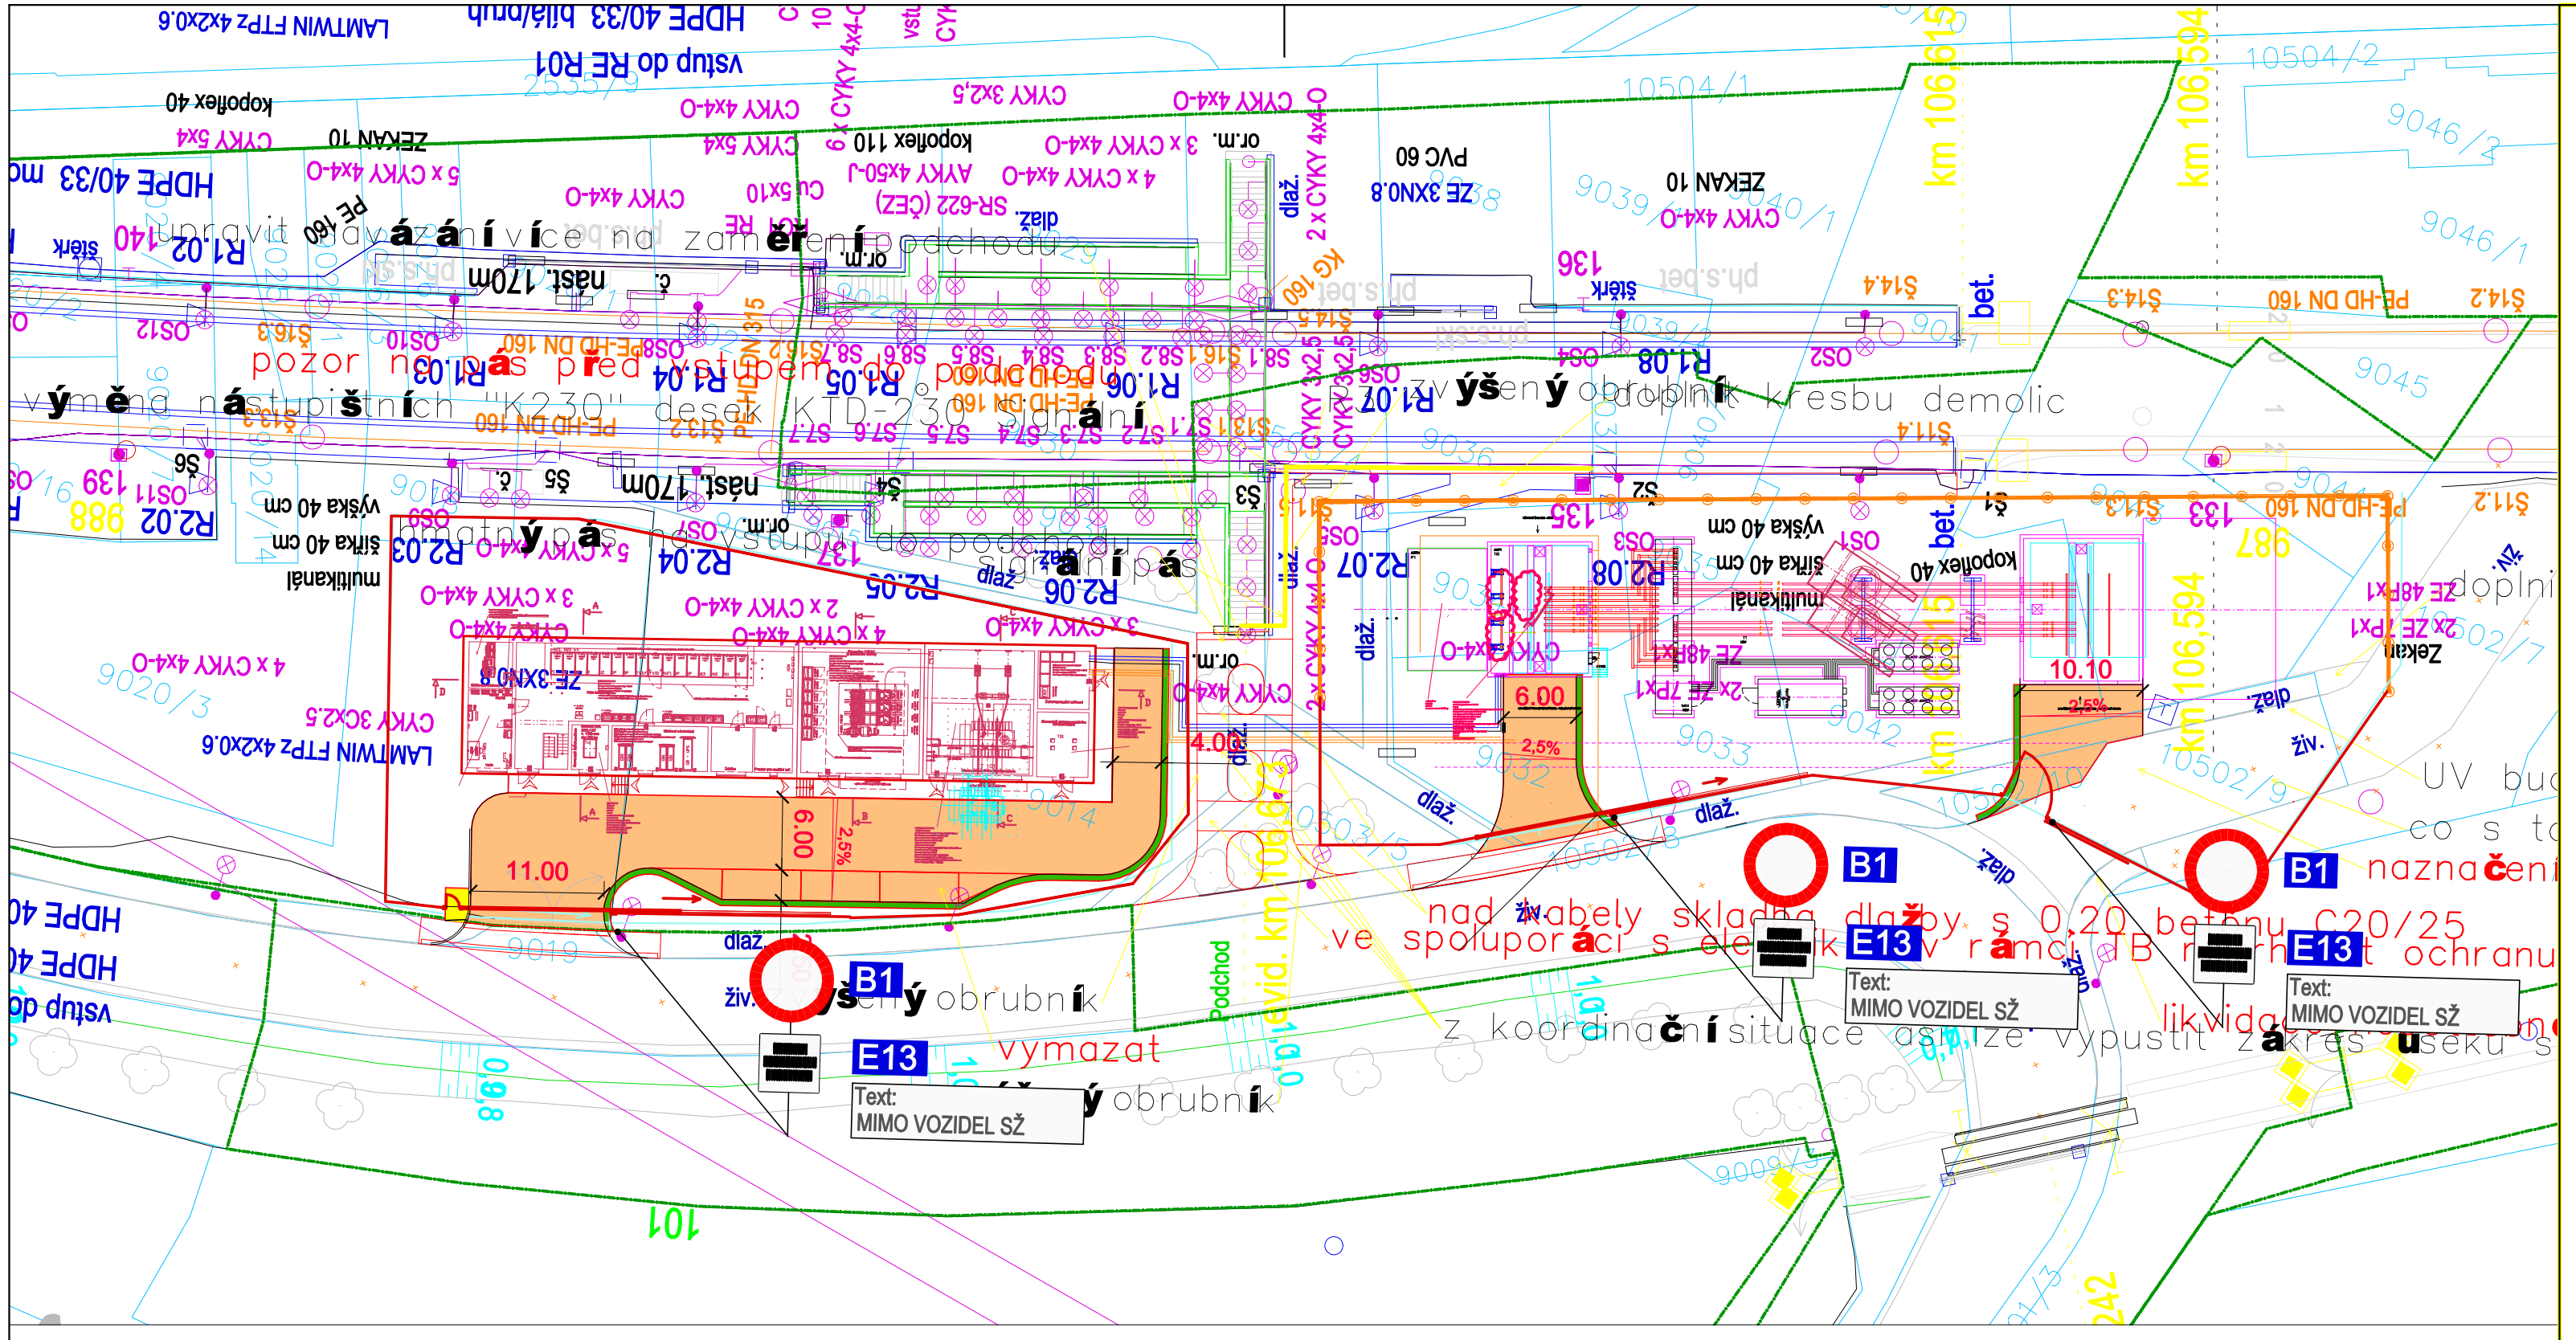

LEGENDA :

- VOZOVKA - PLNÁ KONSTRUKCE (Č.1)
- ZASAKOVACÍ RÝHA ŠÍŘKY 0,5 M (KONSTRUKCE Č.2)
- CHODNÍK - PLNÁ KONSTRUKCE (Č.3)

SVISLÉ DOPRAVNÍ ZNAČENÍ :

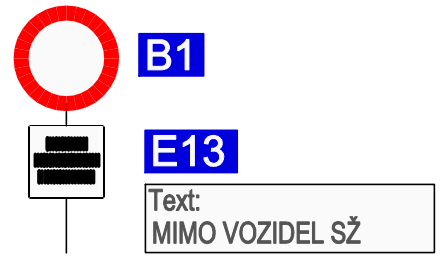

3x ZÁKAZ VJEZDU

DODATKOVÁ TABULKA TEXT

Spolufinancováno Evropskou unií

Nástroj pro propojení Evropy

Projekt stavby DSP+PDPS „Modernizace trati Plzeň - Domažlice - st. hranice SRN, 1. stavba, nová trať Plzeň (mimo) - Stod (včetně)“ je spolufinancovaná EU z programu Nástroj pro propojení Evropy (CEF).
Za tuto publikaci odpovídá pouze její autor. Evropská unie nenese odpovědnost za jakékoli využití informací v ní obsažených.

Paré:

Razítko oprávněné osoby:

Ing. Jiří Šklíba

Digitálně podepsal Ing. Jiří Šklíba
Datum: 2024.12.05 22:40:45 +01'00'

Podpis: Datum:

Revize:	Datum:	Popis:	Kontroloval:
001	22.11.2024	Zapracování připomínek VÚŽ	Ing. Petr Mahdal
000	30.09.2024	Čistopis DUSP po připomínkách	Ing. Petr Mahdal

Stavebník / investor:	**Správa železnic, státní organizace**
Adresa:	Dlážděná 1003/7, 110 00 Praha 1
Zástupce investora:	Stavební správa západ
Adresa:	Ke Štvanici 656/3, 186 00, Praha 8

Zhotovitel díla:	**Společnost „SP + SEU_Plzeň - Stod_DSP, PDPS“, správce SUDOP PRAHA a.s.**
Adresa:	Ošlanská 1a, 130 00 Praha 3
Kontakt:	T: +420 605 229 020
	E: praha@sudop.cz
Zhotovitel části / objektu:	**Ing. Jiří Šklíba**
Adresa:	Nová Pasířská 33, 466 01 Jablonec nad Nisou
Kontakt:	T: +420 776 058 380
	E: skliba@jiriskliba.cz
Hlavní projektant (HIP):	Ing. Petr Mahdal
Specialista:	####

Název stavby / akce:	**Modernizace trati Plzeň - Domažlice - st. hranice SRN, 1. stavba, nová trať Plzeň (mimo) - Stod (včetně) TNS Skvrňany**	Označení (S-kód):	**S631500859**
		Zakázka:	**21-001.201**
Název části:	Pozemní komunikace	Označení části:	**D.2.1.8**
Název objektu:	**TNS Plzeň Skvrňany, přístupová komunikace**	Číslo objektu / komplexu:	**SO 1-30-03**
Název přílohy:	Situace	Číslo přílohy:	**2 . 001**
Název dílčí části přílohy:			
Odpovědný projektant:	Zpracovatel přílohy:	Měřítko: 1:500	Stupeň dokumentace:
Ing. Jiří Šklíba		Formáty: 3xA4	DUSP
Kraj:	Katastrální území:	TUDU:	Smluvní datum zpracování:
Plzeňský	viz textová část	viz textová část	**30.11.2024**

S-kód:	Stupeň dokumentace:	Část:	Objekt:	Podobjekt:	Příloha:	Revize:
S631500859	DUSP	D2108	SO01300	3 XX	2 001	001

DOKUMENT LZE UŽÍVAT POUZE VE SMYSLU PŘÍSLUŠNÉ SMLOUVY O DÍLO. ŽÁDNÁ JEHO ČÁST NEMŮŽE BÝT DLE ZÁKONA Č.121/2000 Sb. KOPÍROVÁNA NEBO JINÝM ZPŮSOBEM ROZŠIŘOVÁNA BEZ SOUHLASU SUDOP PRAHA a.s.