




Spolufinancováno Evropskou unií

Nástroj pro propojení Evropy

Projekt stavby DSP+PDPS „Modernizace trati Plzeň - Domažlice - st. hranice SRN, 1. stavba, nová trať Plzeň (mimo) - Stod (včetně)“ je spolufinancovaná EÚ z programu Nástroj pro propojení Evropy (CEF).
Za tuto publikaci odpovídá pouze její autor. Evropská unie nenese odpovědnost za jakékoli využití informací v ní obsažených.

Paré:

Razítko oprávněné osoby:

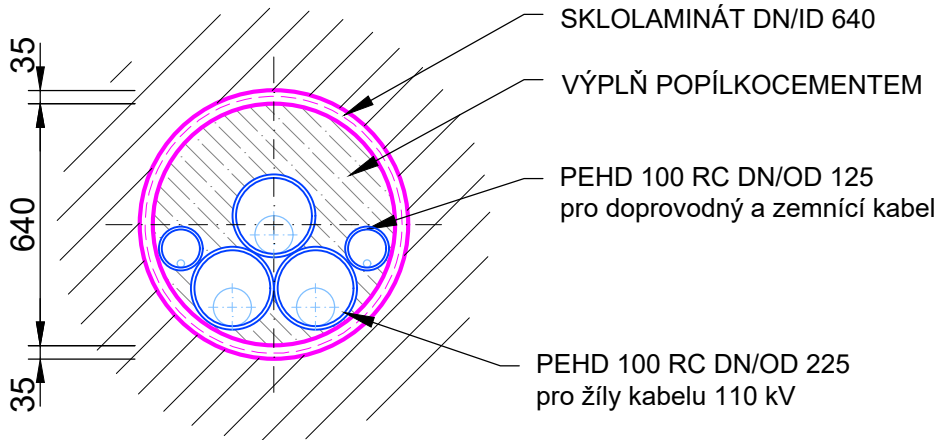




Podpis:

Datum:

Revize:	Datum:	Popis:	Kontroloval:
000	30.09.2024	Čistopis DUSP po připomínkách	Ing. Jan Červenka

Stavebník / investor:	Správa železnic, státní organizace	
Adresa:	Dlážděná 1003/7, 110 00 Praha 1	
Zástupce investora:	Stavební správa západ	
Adresa:	Ke Štvanici 656/3, 186 00, Praha 8	

Zhotovitel díla:	Společnost „SP + SEU Plzeň - Stod_DSP, PDPS“, správce SUDOP PRAHA a.s.	 
Adresa:	Olšanská 1a, 130 00 Praha 3	
Kontakt:	T: +420 605 229 020 E: praha@sudop.cz	
Zhotovitel části / objektu:	Atelier 4, s.r.o.	
Adresa:	Březová 1724/29, 466 02 Jablonec nad Nisou	
Kontakt:	T: +420 483 311 561 E: info@atelier4.cz	
Hlavní projektant (HIP):	Ing. Petr Mahdal	Specialista: Ing. Petr Cupal

Název stavby / akce:	Modernizace trati Plzeň - Domažlice - st. hranice SRN, 1. stavba, nová trať Plzeň (mimo) - Stod (včetně) TNS Skvrňany	Označení (S-kód): S631500859
		Zakázka: 21-001.201
Název části:	Kabelovody, kolektory	Označení části: D.2.1.9
Název objektu:	TNS Plzeň Skvrňany, ochrana kabelu 110 kV	Číslo objektu / komplexu: SO 1-44-01
Název přílohy:	PŘÍČNÝ PROFIL CHRÁNIČEK	Číslo přílohy: 2 . 010
Název dílčí části přílohy:		
Odpovědný projektant:	Zpracovatel přílohy: Ing. Petr Cupal	Měřítko: 1 : 20 Formáty: 2 x A4
Ing. Jan Červenka		Stupeň dokumentace: DUSP
Kraj: Plzeňský	Katastrální území: viz textová část	TUDU: viz textová část
		Smluvní datum zpracování: 30.11.2024
S-kód:	Stupeň dokumentace:	Část:
S 6 3 1 5 0 0 8 5 9	D U S P	D 2 1 0 9
	Objekt:	Podobjekt:
	S O 0 1 4 4 0 1	X X
	Příloha:	Revize:
	2 0 1 0	0 0 0