


Modernizace trati Plzeň - Domažlice - st. hranice SRN, 1. stavba,
nová trať Plzeň (mimo) - Stod (včetně), TNS Skvrňany

TNS Plzeň Skvrňany, protihluková opatření

DISPOZICE NOVÉHO STAVU


VZOROVÝ PŘÍČNÝ ŘEZ km 106,600

M 1:50

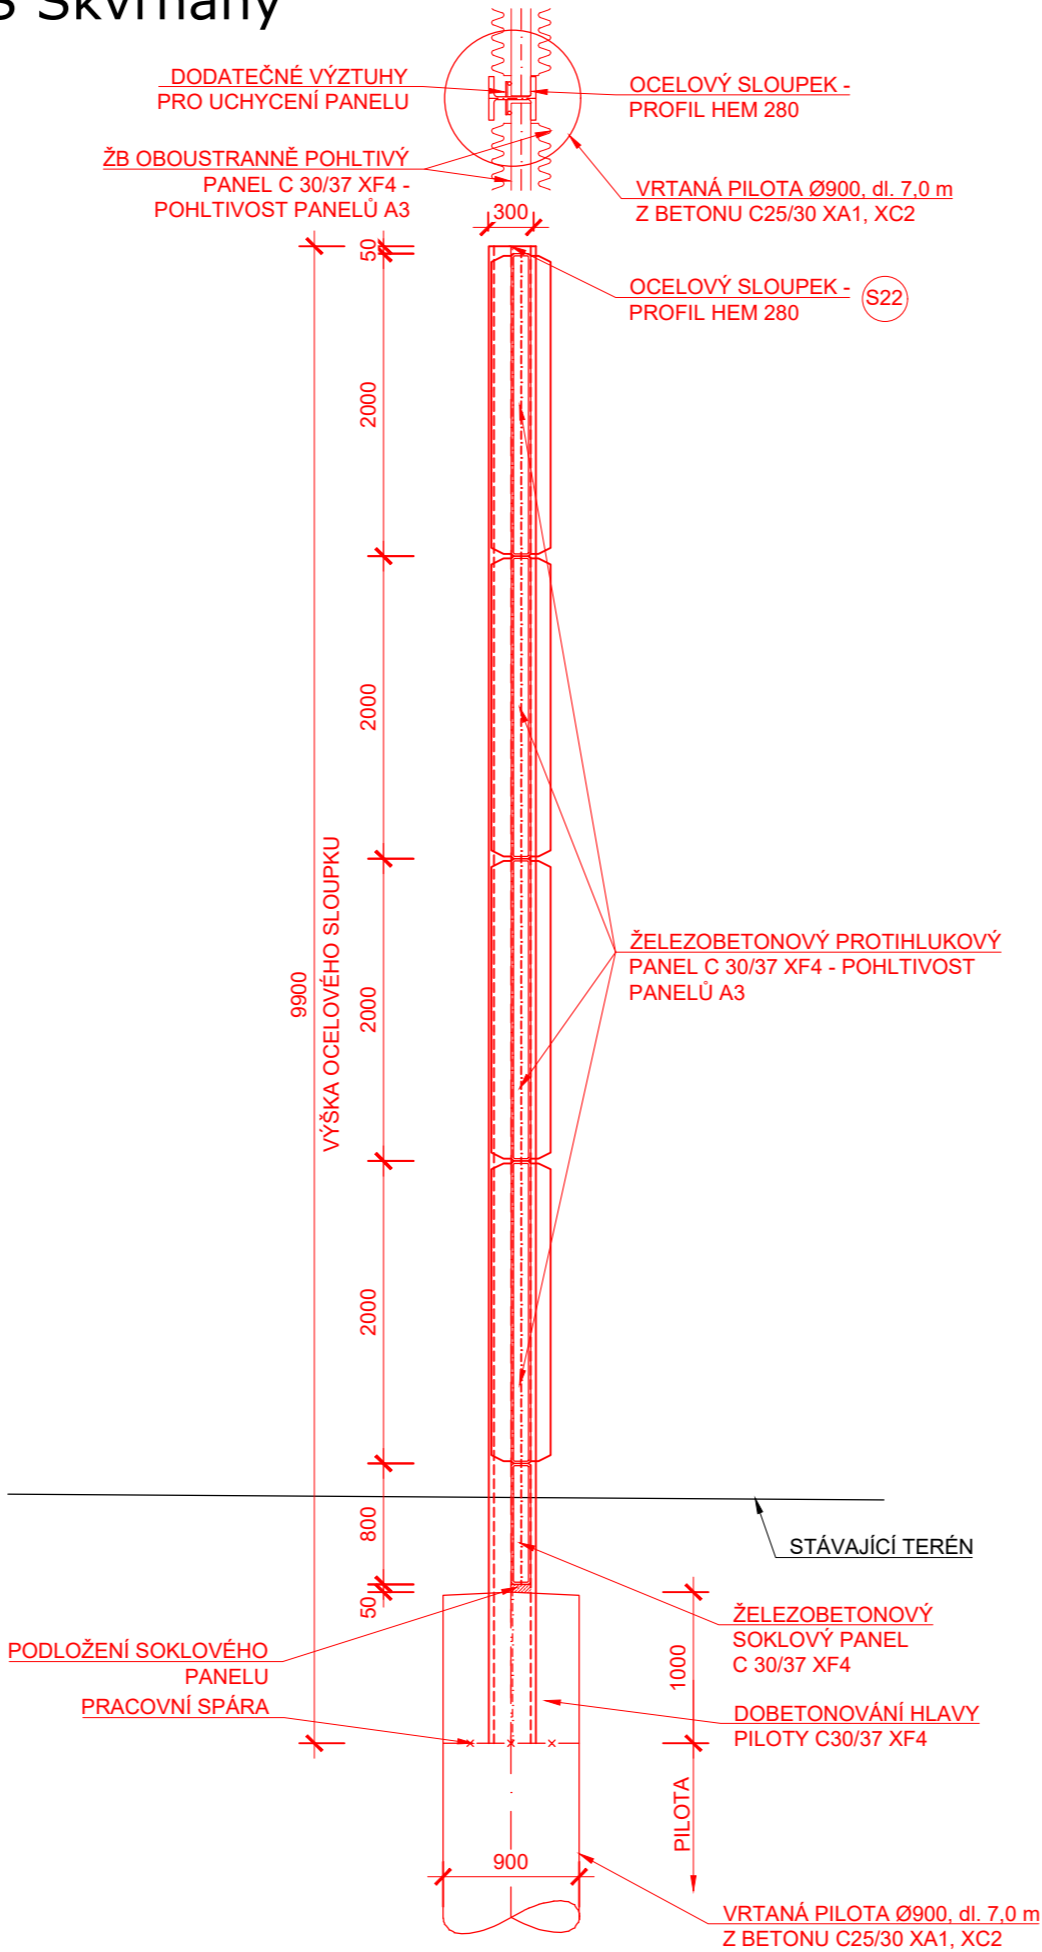

SOUŘADNICOVÝ SYSTÉM: S-JTSK VÝŠKOVÝ
SYSTÉM: Bpv

M: 1 : 50

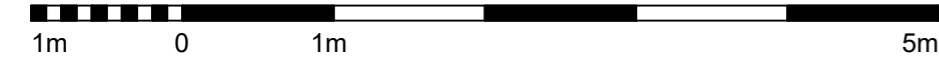

Spolufinancováno Evropskou unií

Nástroj pro propojení Evropy

Projekt stavby DSP+PDPS „Modernizace trati Plzeň - Domažlice - st. hranice SRN, 1. stavba,
nová trať Plzeň (mimo) - Stod (včetně)“ je spolufinancována EU z programu Nástroj pro propojení Evropy (CEF).
Za tuto publikaci odpovídá pouze její autor. Evropská unie nenese odpovědnost za jakékoli využití informací v ní obsažených.

Paré:



Razítko oprávněné osoby:

Podpis:

Datum:

Revize:	Datum:	Popis:	Kontroloval:
000	30.09.2024	Dokumentace DUSP po připomínkách	Ing. Petr Mahdal

Stavebník / investor:	Správa železnic, státní organizace	
Adresa:	Dlážděná 1003/7, 110 00 Praha 1	
Zástupce investora:	Stavební správa západ	
Adresa:	Ke Štvanici 656/3, 186 00, Praha 8	

Zhotovitel díla:	Společnost „SP + SEU_Plzeň - Stod_DSP, PDPS“, správce SUDOP PRAHA a.s.	 
Adresa:	Olšanská 1a, 130 00 Praha 3	
Kontakt:	T: +420 605 229 020 E: praha@sudop.cz	
Zhotovitel části / objektu:	DIPONT s.r.o.	
Adresa:	Klíšská 1432/18, 400 01 Ústí nad Labem	
Kontakt:	T: +420 475 201 640, +420 475 201 724 E: dipont@dipont.cz	
Hlavní projektant (HIP):	Ing. Petr Mahdal	Specialista: Ing. Jan Grepl

Název stavby / akce:	Modernizace trati Plzeň - Domažlice - st. hranice SRN, 1. stavba, nová trať Plzeň (mimo) - Stod (včetně) TNS Skvrňany	Označení (S-kód): S631500859
Název části:	Protihlukové objekty	Zakázka: 21-001.201
Název objektu:	TNS Plzeň Skvrňany, protihluková opatření	Označení části: D.2.1.10
Název přílohy:	Vzorový příčný řez	Číslo objektu / komplexu: SO 1-50-02
Název dílčí části přílohy:		Číslo přílohy: 2 . 003
Odpovědný projektant:	Zpracovatel přílohy: Ing. Zuzana Greplová	Stupeň dokumentace: DUSP
Kraj:	Katastrální území: Plzeňský viz textová část	Formáty: 1:50 3xA4
		TUDU: viz textová část
S-kód:	Stupeň dokumentace: Část: Objekt: Příloha: Revize:	
S631500859	DUSP	D2110
		SO015002
		XX
		2
		003
		000

DOKUMENT LZE UŽÍVAT POUZE VE SMYSLU PŘÍSLUŠNÉ SMLOUVY O DÍLO, ŽÁDNÁ JEHO ČÁST NEMŮŽE BYT DLE ZÁKONA č.121/2000 Sb. KOPIROVÁNA NEBO JINÝM ZPŮSOBEM ROZŠÍŘOVÁNA BEZ SOUHLASU SUDOP PRAHA a.s.