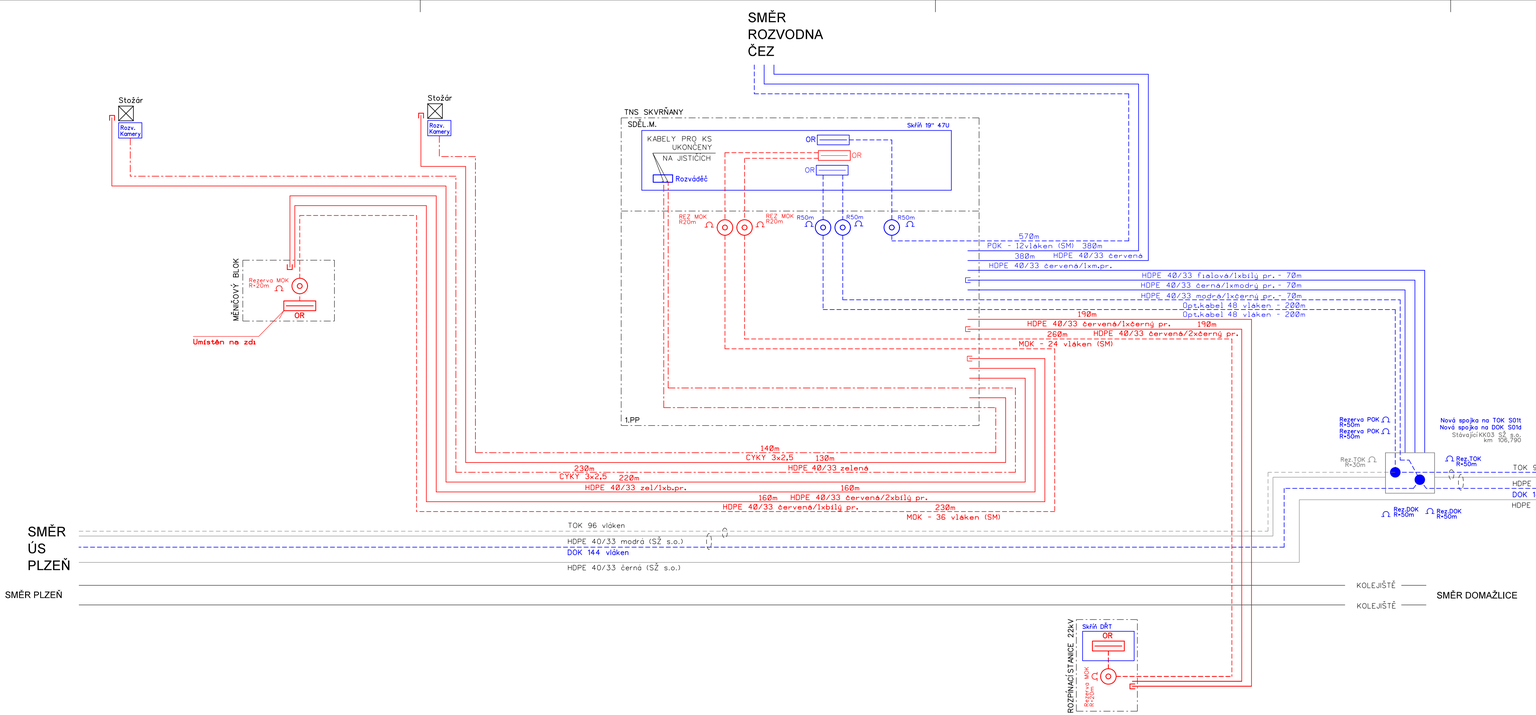

VYSVĚTLIVKY:

ČERVENĚ	- Zařízení vybudovaná nebo přemístovaná v rámci tohoto PS
MODŘE	- Zařízení vybudovaná v rámci jiných PS a SO
ŠEDĚ	- Zařízení stávající
	- Ochranná trubka HDPE 40/33
	- Optické kabely
	- Nové metalické kabely(místní)
KK	- Kabelová komora KK
	- Koncovka na trubkách HDPE PLASON 40 Koncovka kabelová
OR	- Optický rozvaděč OR
	- Kabelová spojka rovná, dělící
	- Zářezová rozpojovací svorkovnice KRONE pro 10 párů LSA PLUS na nosníku + zásobník bleskojistek + bleskojistky
	- Uzemnění
	- Oddělovací translátor
	- Svorka uzemňovacího plášťi kabelu
R=50m	- Rezerva na kabelu (R=50metrů)

SŽ s.o.

Odkud - Kam	Metalický kabel, HDPE, Optický kabel	Poznámka
TNS-Měnírový blok	HDPE40/33 - červená/lxbílý pr.+ OK 36vl.	
TNS-Měnírový blok	HDPE40/33 - červená/2xbílý pr.	
TNS-Rozp.st.22kV	HDPE40/33 - červená/lxčerný pr.+ OK 24vl.	
TNS-Rozp.st.22kV	HDPE40/33 - červená/2xčerný pr.	
TNS-KAMERA (v.jezd)	HDPE40/33 - zelená	
TNS-KAMERA (v.jezd)	CYKY 3x2,5	
TNS-KAMERA (rohl	HDPE40/33 - zelená/lxbílý pr.	
TNS-KAMERA (rohl	CYKY 3x2,5	

Spolufinancováno Evropskou unií

Nástroj pro propojení Evropy

Projekt stavby DSP+PDPS „Modernizace trati Plzeň - Domažlice - st. hranice SRN, 1. stavba, nová trať Plzeň (mimo) - Stod (včetně)" je spolufinancovaná EU z programu Nástroj pro propojení Evropy (CEF).
Za tuto publikaci odpovídá pouze její autor. Evropská unie nenese odpovědnost za jakékoli využití informací v ní obsažených.

Paré:

Razítko oprávněné osoby:

Podpis: Datum:

Revize:	Datum:	Popis:	Kontroloval:
000	30.09.2024	Čistopis DUSP po připomínkách	Ing. Martin Šrnof

Stavebník / investor:	**Správa železnic, státní organizace**
Adresa:	Dlážděná 1003/7, 110 00 Praha 1
Zástupce investora:	Stavební správa západ
Adresa:	Ke Švanovi 656/3, 186 00, Praha 8

Zhotovitel díla:	**Společnost „SP + SEU_Plzeň - Stod_DSP, PDPS", správce SUDOP PRAHA a.s.**
Adresa:	Olšanská 1a, 130 00 Praha 3
Kontakt:	T: +420 605 229 020 E: praha@sudop.cz
Zhotovitel části / objektu:	**SUDOP PRAHA a.s.**
Adresa:	Olšanská 1a, 130 00 Praha 3
Kontakt:	T: +420 605 229 020 E: praha@sudop.cz
Hlavní projektant (HIP):	Ing. Petr Mahdal
Specialista:	Ing. Martin Šrnof

Název stavby / akce:	**Modernizace trati Plzeň - Domažlice - st. hranice SRN, 1. stavba, nová trať Plzeň (mimo) - Stod (včetně) TNS Skvrňany**	Označení (S-kód):	**S63150859**
		Zakázka:	**21-001.201**
Název části:	ŽELEZNIČNÍ SDĚLOVACÍ ZAŘÍZENÍ	Označení části:	**D.1.2.1**
Název objektu:	**TNS Skvrňany, místní kabelizace**	Číslo objektu / komplexu:	**PS 1-02-12**
Název přílohy:	Přehledové schema místní kabelizace	Číslo přílohy:	**2 . 201**
Název části přílohy:			
Odpovědný projektant:	Zpracovatel přílohy:	Měřítko: -	Stupeň dokumentace:
VRATISLAV HÚLA	VRATISLAV HÚLA	Formáty: 5xA4	DÚSP
Kraj:	Katastrální území:	TUDU:	Smluvní datum zpracování:
Plzeňský	viz textová část	viz textová část	30.11.2024

Část	Objekt (provozovna)	Úsek	Číslo	Druh	Číslo	Podčíslí	Varianta	Revize
S 6 3 1 5 0 0 8 5 9	D U S P	D 1 2 0 1	P S	0 1 0 2 1 2	X X	2	2 0 1	0 0 0

DOKUMENT LZE UŽÍVAT POUZE VE SMYSLU PŘÍSLUŠNÉ SMLOUVY O DÍLO. ZAKÁZÁNO JAKOU ČÁST NEBO CELÉ BEZ SOUHLASU SUDOP PRAHA a.s.