


TNS PLZEŇ SKVRŇANY, PZTS A ZPDP

SCHÉMA ZAPOJENÍ ZPDP V OBJEKTU TNS

VYSVĚTLIVKY:

- Opticko-teplotní (multisenzorový) hlásič
- Lineární hlásič kouře - odrazová verze
- Lineární hlásič kouře - indikační přípravek
- Tlačítkový hlásič
- Venkovní siréna s optickou signalizací
- Vnitřní siréna s optickou signalizací
- 01-01-01 - Adresa hlásičů
- Kabelová trasa J-Y(ST)Y 2x2x0,8 v ochr. lístě/trubce
- Kabelová trasa JE-H(St)H Bd FE180/E90 2(3)x2x0,8 v kabelovém nosném systému s požární odolností
- Kabelová trasa 1-CXKH-V-J 3x1,5 v kabelovém nosném systému s požární odolností
- ČERVENĚ - Zařízení osazené v rámci tohoto PS
- MODŘE - Zařízení osazené v rámci souvisejících PS/SO

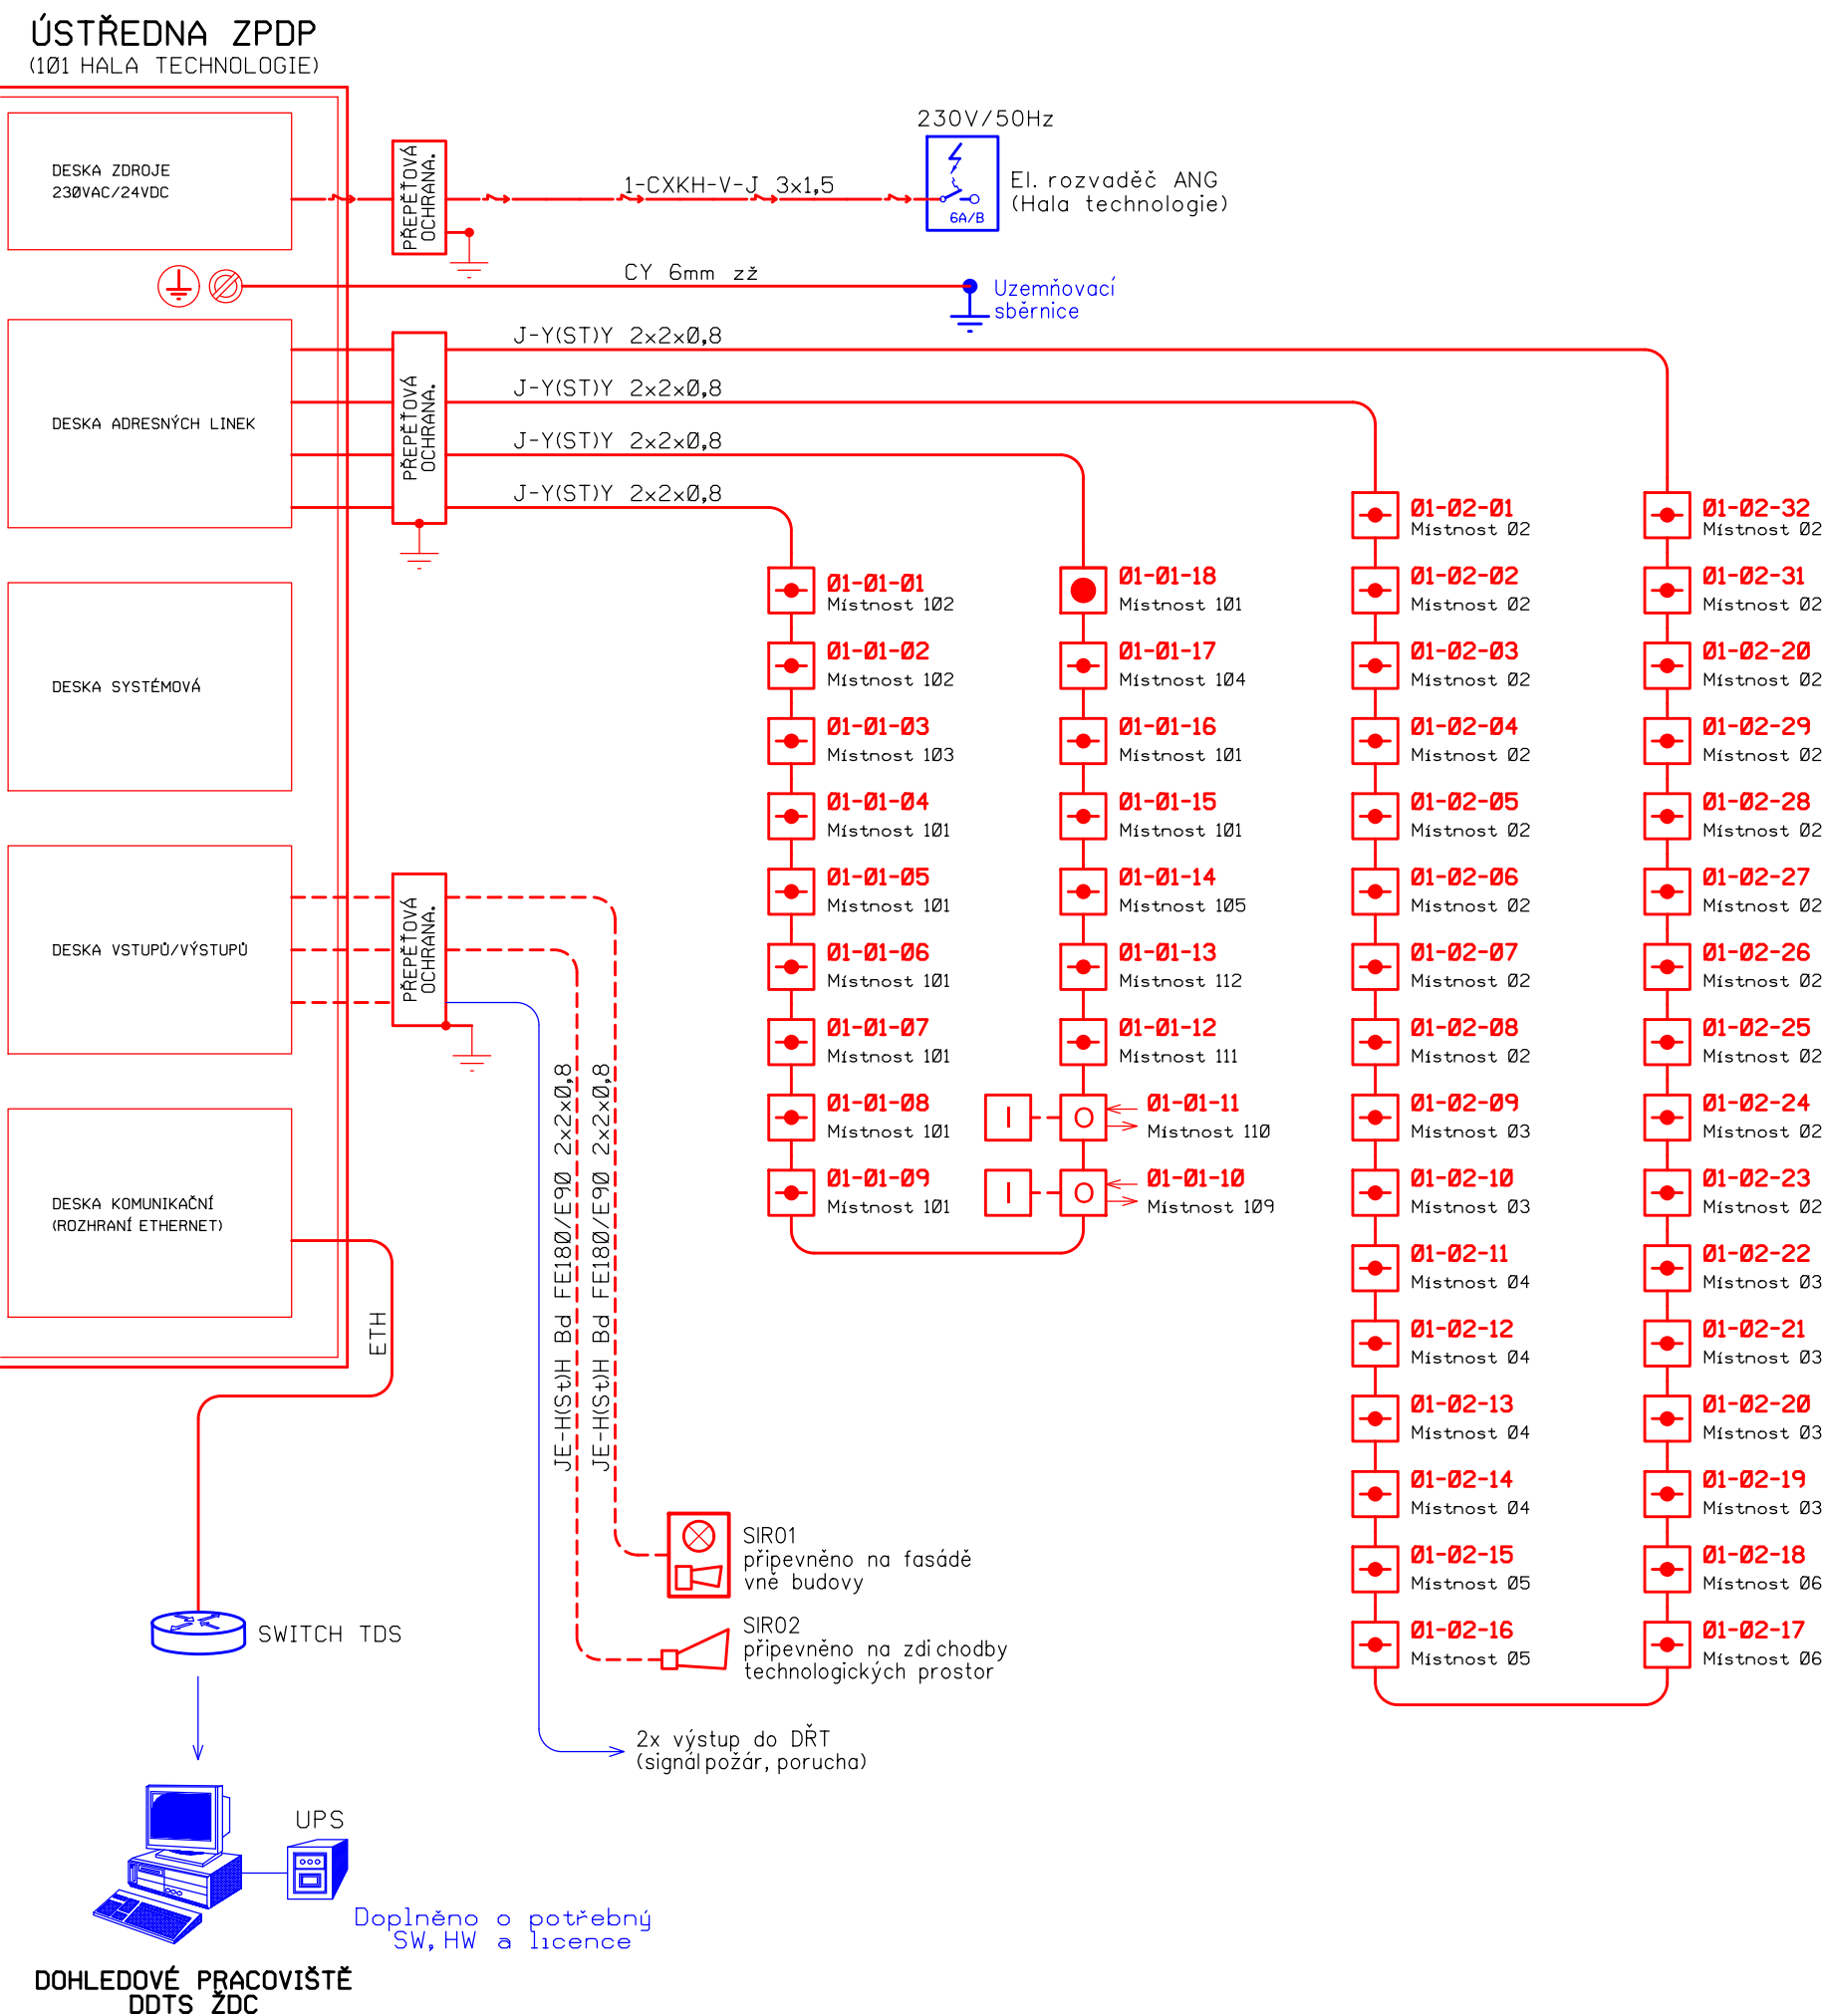

Spolufinancováno Evropskou unií

Nástroj pro propojení Evropy

Projekt stavby DSP+PDPS „Modernizace trati Plzeň - Domažlice - st. hranice SRN, 1. stavba, nová trať Plzeň (mimo) - Stod (včetně)“ je spolufinancovaná EU z programu Nástroj pro propojení Evropy (CEF).
Za tuto publikaci odpovídá pouze její autor. Evropská unie nenese odpovědnost za jakékoli využití informací v ní obsažených.

Paré:

Razítko oprávněné osoby:

Podpis:

Datum:

Revize:	Datum:	Popis:	Kontroloval:
000	30.09.2024	Čistopis DUSP po připomínkách	Ing. Martin Štrof

Stavebník / investor:	Správa železnic, státní organizace	
Adresa:	Dlážděná 1003/7, 110 00 Praha 1	
Zástupce investora:	Stavební správa západ	
Adresa:	Ke Štvanici 656/3, 186 00, Praha 8	

Zhotovitel díla:	Společnost „SP + SEU_Plzeň - Stod_DSP, PDPS“, správce SUDOP PRAHA a.s.		
Adresa:	Olšanská 1a, 130 00 Praha 3		
Kontakt:	T: +420 605 229 020 E: praha@sudop.cz		
Zhotovitel části / objektu:	SUDOP PRAHA a.s.		
Adresa:	Olšanská 1a, 130 00 Praha 3		
Kontakt:	T: +420 605 229 020 E: praha@sudop.cz		
Hlavní projektant (HIP):	Ing. Petr Mahdal	Specialista:	Ing. Martin Štrof

Název stavby / akce:	Modernizace trati Plzeň - Domažlice - st. hranice SRN, 1. stavba, nová trať Plzeň (mimo) - Stod (včetně) TNS Skvrňany	Označení (S-kód):	S631500859
		Zakázka:	21-001.201
Název části:	Železniční sdělovací zařízení	Označení části:	D.1.2.4
Název objektu:	TNS Plzeň Skvrňany, PZTS a ZPDP	Číslo objektu / komplexu:	PS 1-02-45
Název přílohy:	Schéma zapojení ZPDP v objektu TNS	Číslo přílohy:	2 . 400
Název dílčí části přílohy:	-		
Odpovědný projektant:	Zpracovatel přílohy:	Měřítka:	
Ing. Pavel Víšek	Ing. Pavel Víšek	Formáty:	3xA4
Kraj:	Katastrální území:	TUDU:	
Plzeňský	viz textová část	viz textová část	
S-kód:	Stupeň dokumentace:	Část:	Objekt:
S 6 3 1 5 0 0 8 5 9	D U S P	D 1 2 0 4	P S X 1 0 2 4 5
			X X
			2
			4 0 0
			0 0 0
DOKUMENT LZE UŽÍVAT POUZE VE SMYSLU PŘÍSLUŠNÉ SMLOUVY O DÍLO. ŽÁDNÁ JEHO ČÁST NEMŮŽE BYT DLE ZÁKONA č.121/2000 Sb. KOPÍROVÁNA NEBO JINÝM ZPŮSOBEM ROZŠŘŮVÁNA BEZ SOUHLASU SUDOP PRAHA a.s.			