


TNS PLZEŇ SKVRŇANY, SDĚLOVACÍ ZAŘÍZENÍ

ROZPÍNACÍ STANICE 22kV, UMÍSTĚNÍ SDĚLOVACÍHO ZAŘÍZENÍ

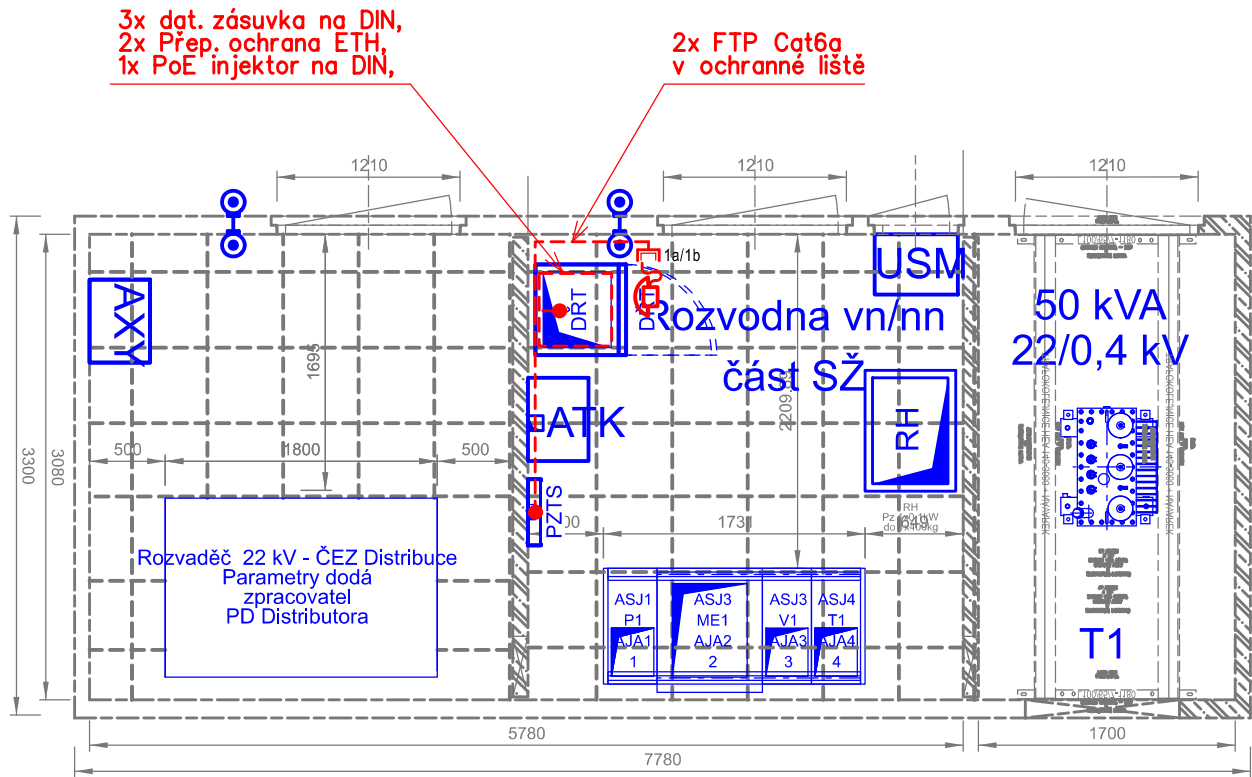

VYSVĚTLIVKY:

- DAT Sdružená dvojzásuvka (telefonní a datová)
- Telefonní přístroj
- Kabelová trasa telefonních datových rozvodů (FTP cat. 6a - 4x2x0,5)
- ČERVENĚ** - Zařízení a kabelizace vybudovaná nebo přemísťovaná v rámci tohoto PS
- MODŘE** - Zařízení vybudovaná v rámci jiných PS



Spolufinancováno Evropskou unií

Nástroj pro propojení Evropy

Projekt stavby DSP+PDPS „Modernizace trati Plzeň - Domažlice - st. hranice SRN, 1. stavba, nová trať Plzeň (mimo) - Stod (včetně)“ je spolufinancovaná EU z programu Nástroj pro propojení Evropy (CEF). Za tuto publikaci odpovídá pouze její autor. Evropská unie nenese odpovědnost za jakékoli využití informací v ní obsažených.

Paré:




Razítko oprávněné osoby:

Podpis:

Datum:

Revize:	Datum:	Popis:	Kontroloval:
000	30.09.2024	Dokumentace DUSP k připomínkám	Ing. Martin Štrof

<b>Stavebník / investor:</b>	<b>Správa železnic, státní organizace</b>	
Adresa:	Dlážděná 1003/7, 110 00 Praha 1	
Zástupce investora:	Stavební správa západ	
Adresa:	Ke Štvanici 656/3, 186 00, Praha 8	

<b>Zhotovitel díla:</b>	<b>Společnost „SP + SEU Plzeň - Stod_DSP, PDPS“, správce SUDOP PRAHA a.s.</b>	 
Adresa:	Olšanská 1a, 130 00 Praha 3	
Kontakt:	T: +420 605 229 020 E: praha@sudop.cz	
<b>Zhotovitel částí / objektu:</b>	<b>SUDOP PRAHA a.s.</b>	
Adresa:	Olšanská 1a, 130 00 Praha 3	
Kontakt:	T: +420 605 229 020 E: praha@sudop.cz	
Hlavní projektant (HIP):	Ing. Petr Mahdal	Specialista: Ing. Martin Štrof

<b>Název stavby / akce:</b>	<b>Modernizace trati Plzeň - Domažlice - st. hranice SRN, 1. stavba, nová trať Plzeň (mimo) - Stod (včetně) TNS Skvrňany</b>	Označení (S-kód): <b>S631500859</b>
		Zakázka: <b>21-001.201</b>
Název části:	Železniční sdělovací zařízení	Označení části: <b>D.1.2.7</b>
Název objektu:	<b>TNS Plzeň Skvrňany, sdělovací zařízení</b>	Číslo objektu / komplexu: <b>PS 1-02-91</b>
Název přílohy:	Rozpínací stanice 22kV, umístění sdělovacího zařízení	Číslo přílohy: <b>2 . 310</b>
Název dílčí části přílohy:	-	
Odpovědný projektant:	Zpracovatel přílohy: Ing. Pavel Víšek	Měřítko: 1:50
Ing. Pavel Víšek	Ing. Pavel Víšek	Formáty: 2xA4
Kraj: Plzeňský	Katastrální území: viz textová část	TUDU: viz textová část
		Stupeň dokumentace: DUSP
		Smluvní datum zpracování: <b>30.11.2024</b>

S-kód:	Stupeň dokumentace:	Část:	Objekt:	Podobjekt:	Příloha:	Revize:
S 6 3 1 5 0 0 8 5 9	D U S P	D 1 2 0 7	P S X 1 0 2 9 1	X X	2 3 1 0	0 0 0