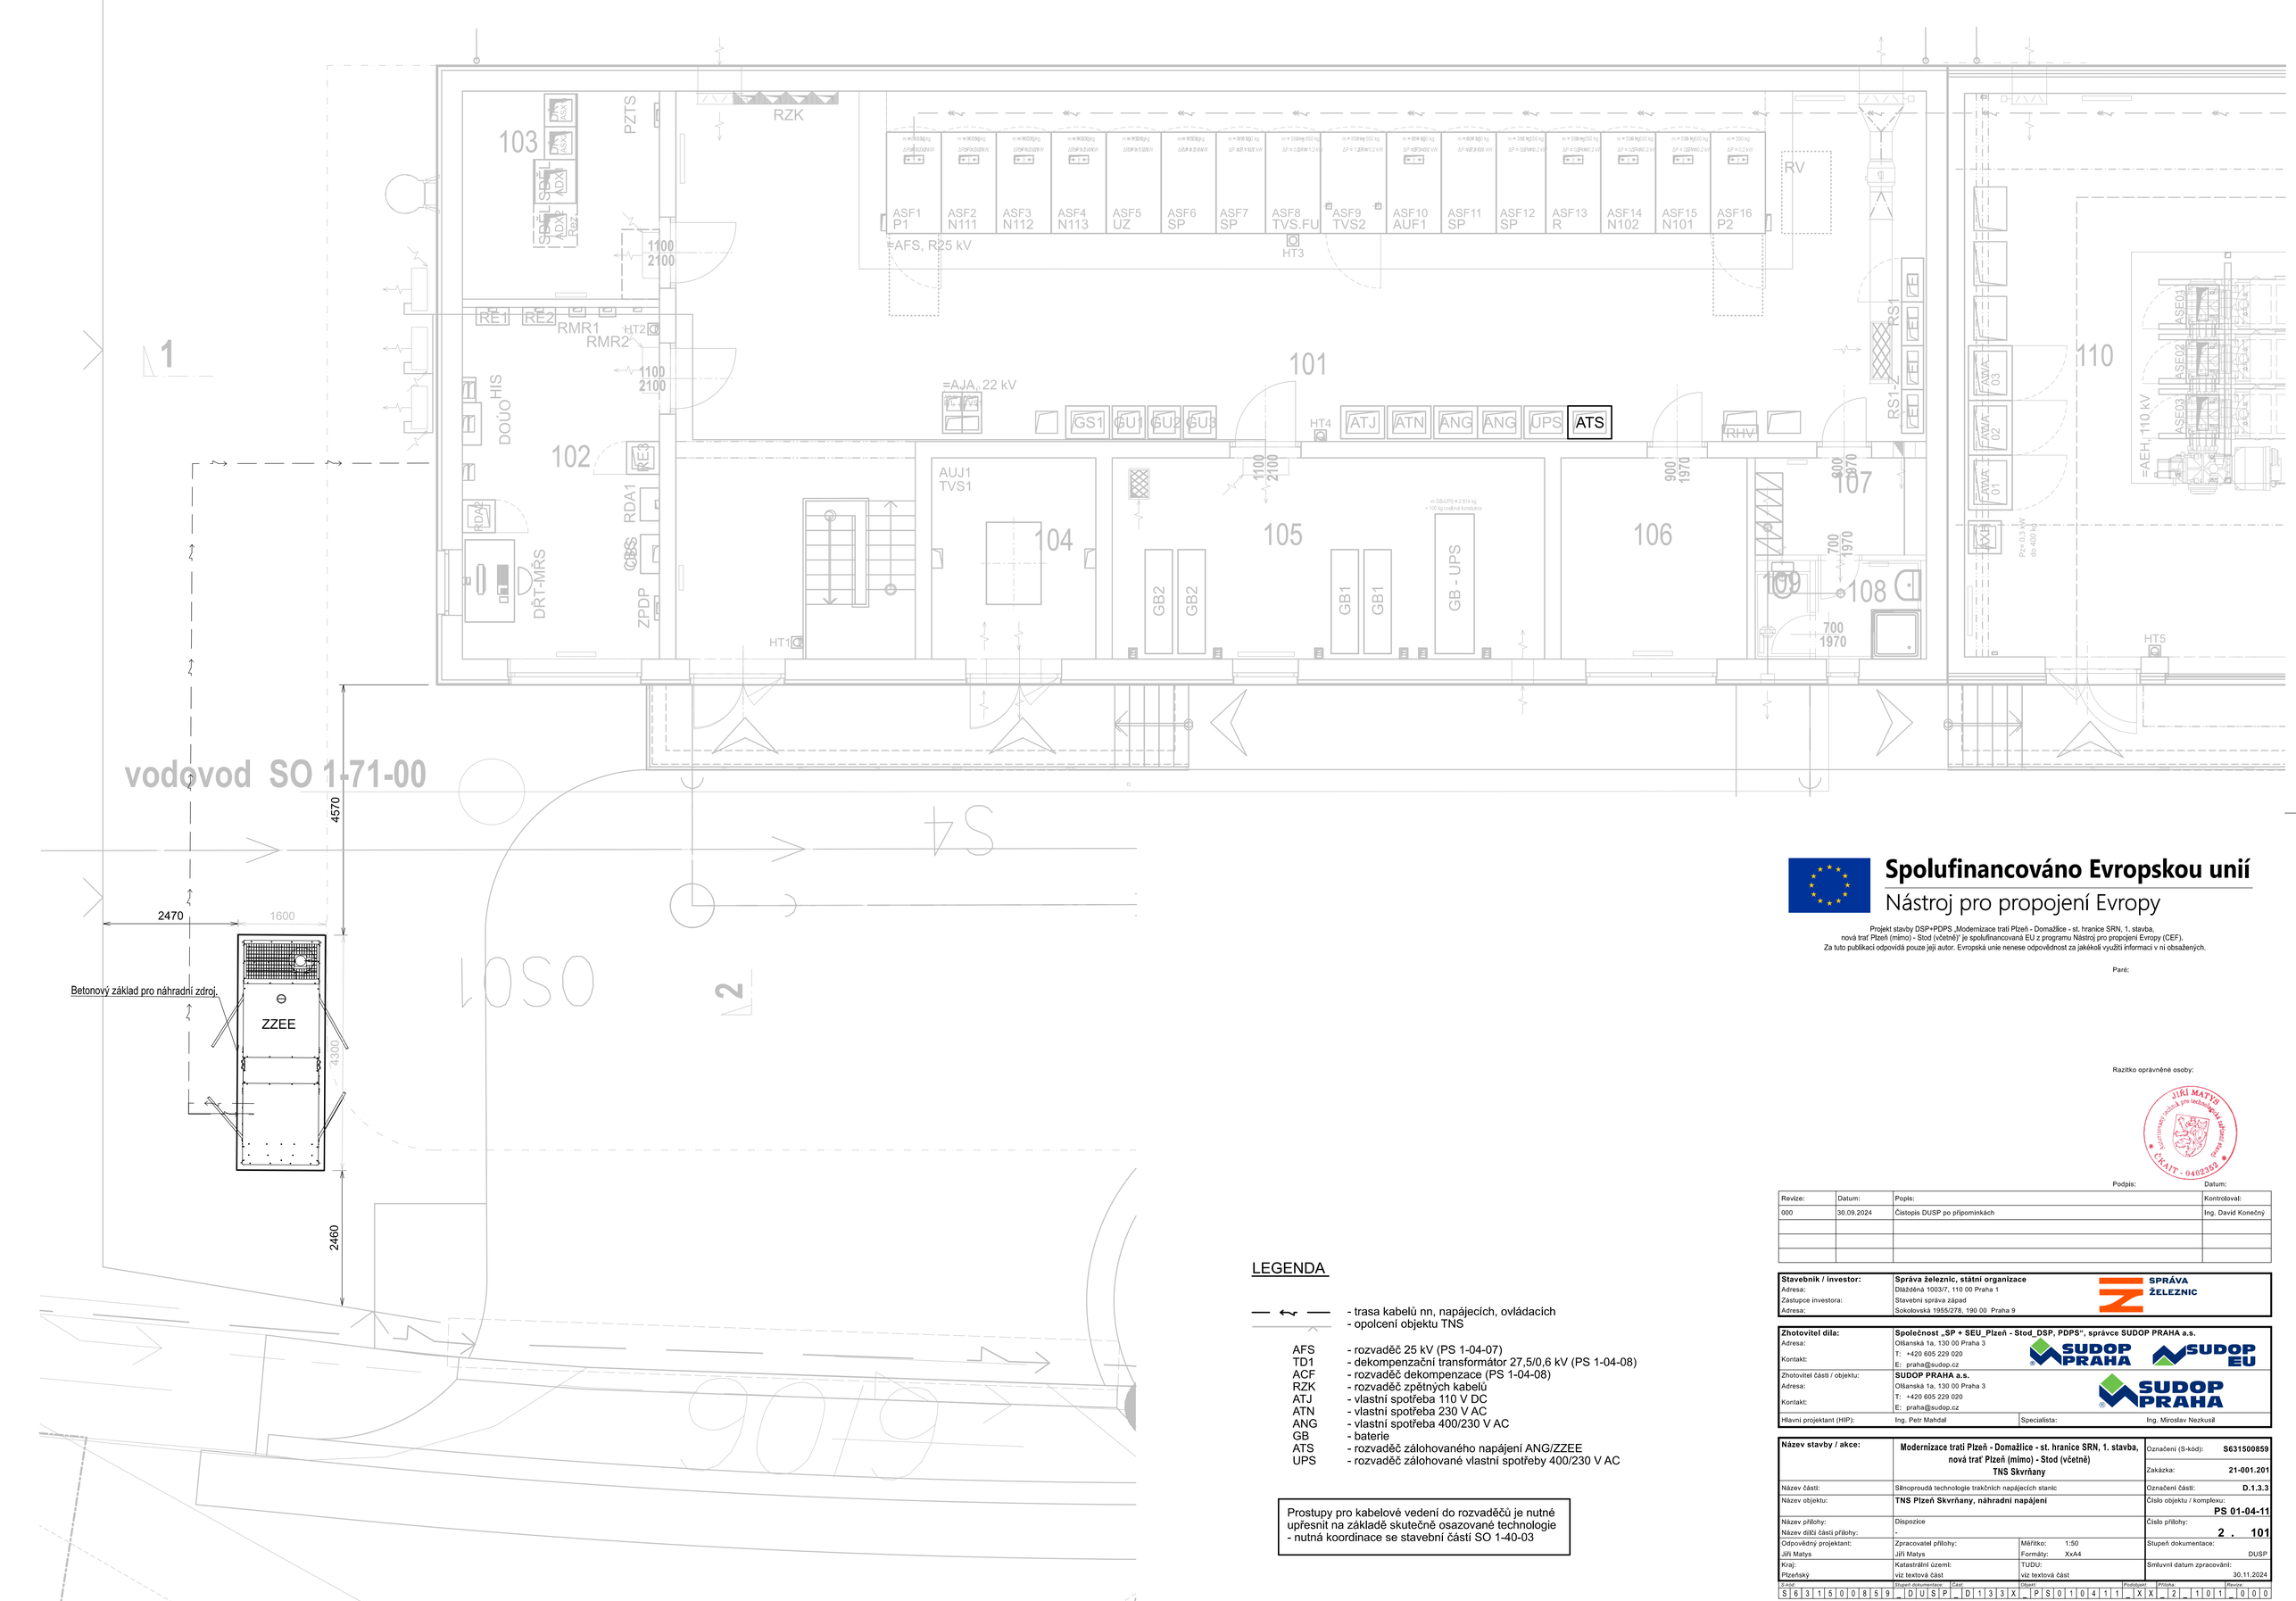

LEGENDA

— ⇜ — - trasa kabelů nn, napájecích, ovládacích
- opolcení objektu TNS

AFS	- rozvaděč 25 kV (PS 1-04-07)
TD1	- dekompenzační transformátor 27,5/0,6 kV (PS 1-04-08)
ACF	- rozvaděč dekompenzace (PS 1-04-08)
RZK	- rozvaděč zpětných kabelů
ATJ	- vlastní spotřeba 110 V DC
ATN	- vlastní spotřeba 230 V AC
ANG	- vlastní spotřeba 400/230 V AC
GB	- baterie
ATS	- rozvaděč zálohovaného napájení ANG/ZZEE
UPS	- rozvaděč zálohované vlastní spotřeby 400/230 V AC

Prostupy pro kabelové vedení do rozvaděčů je nutné upřesnit na základě skutečně osazované technologie - nutná koordinace se stavební částí SO 1-40-03

Spolufinancováno Evropskou unií

Nástroj pro propojení Evropy

Projekt stavby DSP+PDPS „Modernizace trati Plzeň - Domažlice - st. hranice SRN, 1. stavba, nová trať Plzeň (mimo) - Stod (včetně)" je spolufinancovaná EU z programu Nástroj pro propojení Evropy (CEF).
Za tuto publikaci odpovídá pouze její autor. Evropská unie nenese odpovědnost za jakékoli využití informací v ní obsažených.

Paré:

Razítko oprávněné osoby:

Ing. JIŘÍ MATYS autorizovaný inženýr pro technologická zařízení ČKAIT - 0402362

Podpis: Datum:

Revize:	Datum:	Popis:	Kontroloval:
000	30.09.2024	Čistopis DUSP po připomínkách	Ing. David Konečný

Stavebník / investor:	**Správa železnic, státní organizace**
Adresa:	Dlážděná 1003/7, 110 00 Praha 1
Zástupce investora:	Stavební správa západ
Adresa:	Sokolovská 1955/278, 190 00 Praha 9

Zhotovitel díla:	**Společnost „SP + SEU_Plzeň - Stod_DSP, PDPS", správce SUDOP PRAHA a.s.**
Adresa:	Olšanská 1a, 130 00 Praha 3
Kontakt:	T: +420 605 229 020 E: praha@sudop.cz
Zhotovitel části / objektu:	**SUDOP PRAHA a.s.**
Adresa:	Olšanská 1a, 130 00 Praha 3
Kontakt:	T: +420 605 229 020 E: praha@sudop.cz
Hlavní projektant (HIP):	Ing. Petr Mahdal
Specialista:	Ing. Miroslav Nezkusil

Název stavby / akce:	**Modernizace trati Plzeň - Domažlice - st. hranice SRN, 1. stavba, nová trať Plzeň (mimo) - Stod (včetně) TNS Skvrňany**	Označení (S-kód):	**S631500859**
		Zakázka:	**21-001.201**
Název části:	Silnoproudá technologie trakčních napájecích stanic	Označení části:	**D.1.3.3**
Název objektu:	**TNS Plzeň Skvrňany, náhradní napájení**	Číslo objektu / komplexu:	**PS 01-04-11**
Název přílohy:	Dispozice	Číslo přílohy:	**2 . 101**
Název dílčí části přílohy:	-		
Odpovědný projektant:	Zpracovatel přílohy:	Měřítko: 1:50	Stupeň dokumentace: DUSP
Jiří Matys	Jiří Matys	Formáty: XxA4	
Kraj:	Katastrální území:	TUDU:	Smluvní datum zpracování: 30.11.2024
Plzeňský	viz textová část	viz textová část	

Kód:	Stupeň dokumentace:	Část:	Objekt:	Podobjekt:	Příloha:	Revize:
S631500859	_DUSP	_D133X	_PS01041	1_XX	_2_101	_000

DOKUMENT LZE UŽÍVAT POUZE VE SMYSLU PŘÍSLUŠNÉ SMLOUVY O DÍLO, ŽÁDNÁ JEHO ČÁST NEMŮŽE BÝT DLE ZÁKONA č.121/2000 Sb, KOPÍROVÁNA NEBO JINÝM ZPŮSOBEM ROZŠÍŘOVÁNA BEZ SOUHLASU SUDOP PRAHA a.s.