


ULOŽENÍ PLASTOVÉHO POTRUBÍ

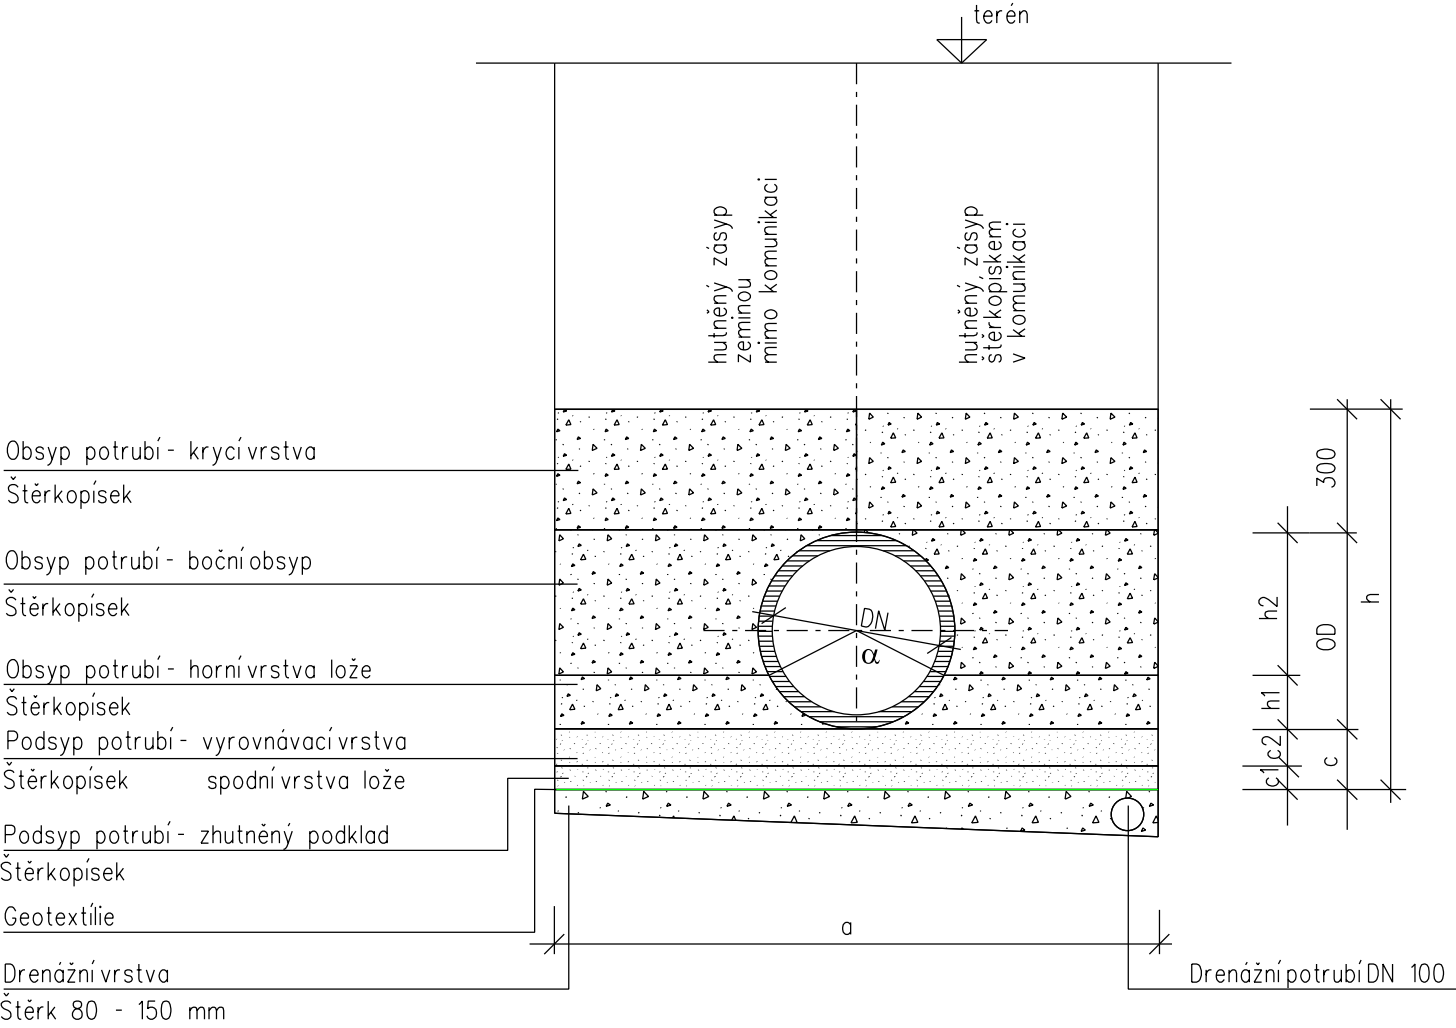

DN	světlost potrubí		
OD	vnější průměr potrubí		
a	šířka rýhy		
h	výška obsypu od dna rýhy		
k	poměr h1/OD	0,150	
h1	obsyp-horní vrstva lože	k*OD mm	
h2	obsyp-boční obsyp	(1-k)*OD mm	
c	tloušťka podsypu pod potrubím		
c1	podsyp-zhutněný podklad	100 mm	50 mm
c2	podsyp-vyrovnávací vrstva	50 mm	

								Podsyp			Obsyp				Vytř.kub
DN	OD	a	c	h	h1	h2	α	Celkem	Podsyp-c1	Podsyp-c2	Celkem	horní vrstva lože-h1	boční obsyp-h2	krycí vrstva	
mm	mm	mm	mm	mm	mm	mm	stupně	m³/bm	m³/bm	m³/bm	m³/bm	m³/bm	m³/bm	m³/bm	
150	160	900	100	560	24	136	91	0.090	0.045	0.045	0.394	0.017	0.107	0.270	0.5040
200	225	900	100	625	34	191	91	0.090	0.045	0.045	0.433	0.020	0.142	0.270	0.5625



Spolufinancováno Evropskou unií

Nástroj pro propojení Evropy

Projekt stavby DSP+PDPS „Modernizace trati Plzeň - Domažlice - st. hranice SRN, 1. stavba, nová trať Plzeň (mimo) - Stod (včetně)“ je spolufinancovaná EU z programu Nástroj pro propojení Evropy (CEF). Za tuto publikaci odpovídá pouze její autor. Evropská unie nenese odpovědnost za jakékoli využití informací v ní obsažených.

Paré:

Razítko oprávněné osoby:

Podpis:

Datum:

Revize:	Datum:	Popis:	Kontroloval:
000	30.09.2024	Čistopis DUSP po připomínkách	Ing.Petr Vulterýn

Stavebník / investor:	Správa železnic, státní organizace	
Adresa:	Dlážděná 1003/7, 110 00 Praha 1	
Zástupce investora:	Stavební správa západ	
Adresa:	Ke Štvanici 656/3, 186 00, Praha 8	

Zhotovitel díla:	Společnost „SP + SEU_Plzeň - Stod_DSP, PDPS“, správce SUDOP PRAHA a.s.		
Adresa:	Olšanská 1a, 130 00 Praha 3		
Kontakt:	T: +420 605 229 020 E: praha@sudop.cz		
Zhotovitel části / objektu:	SUDOP PRAHA a.s.		
Adresa:	Olšanská 1a, 130 00 Praha 3		
Kontakt:	T: +420 605 229 020 E: praha@sudop.cz		
Hlavní projektant (HIP):	Ing. Michal Mečl	Specialista:	ING. TOMÁŠ LAICHTER

Název stavby / akce:	Modernizace trati Plzeň - Domažlice - st. hranice SRN, 1. stavba, nová trať Plzeň (mimo) - Stod (včetně) TNS Skvrňany	Označení (S-kód):	S631500859
		Zakázka:	21-001.201
Název části:	D.2.1.06.2 Potrubní vedení (kanalizace)	Označení části:	D.2.1.06.2
Název objektu:	SO 1-70-01 TNS Plzeň Skvrňany, kanalizační přípojka	Číslo objektu / komplexu:	SO 1-70-01
Název přílohy:	Výkres uložení potrubí	Číslo přílohy:	2 . 003
Název dílčí části přílohy:	-	Stupeň dokumentace:	DUSP
Odpovědný projektant:	Zpracovatel přílohy: ING. TOMÁŠ LAICHTER	Měřítko:	-
		Formáty:	3xA4
Kraj:	Katastrální území: Plzeňský	TUDU:	viz textová část
		Smluvní datum zpracování:	30.11.2024

S-kód:	Stupeň dokumentace:	Část:	Objekt:	Podobjekt:	Příloha:	Revize:
S 6 3 1 5 0 0 8 5 9	-	D U S P	-	D 2 1 6 2	-	S O 1 7 0 0 1 -