


ULOŽENÍ PLASTOVÉHO POTRUBÍ

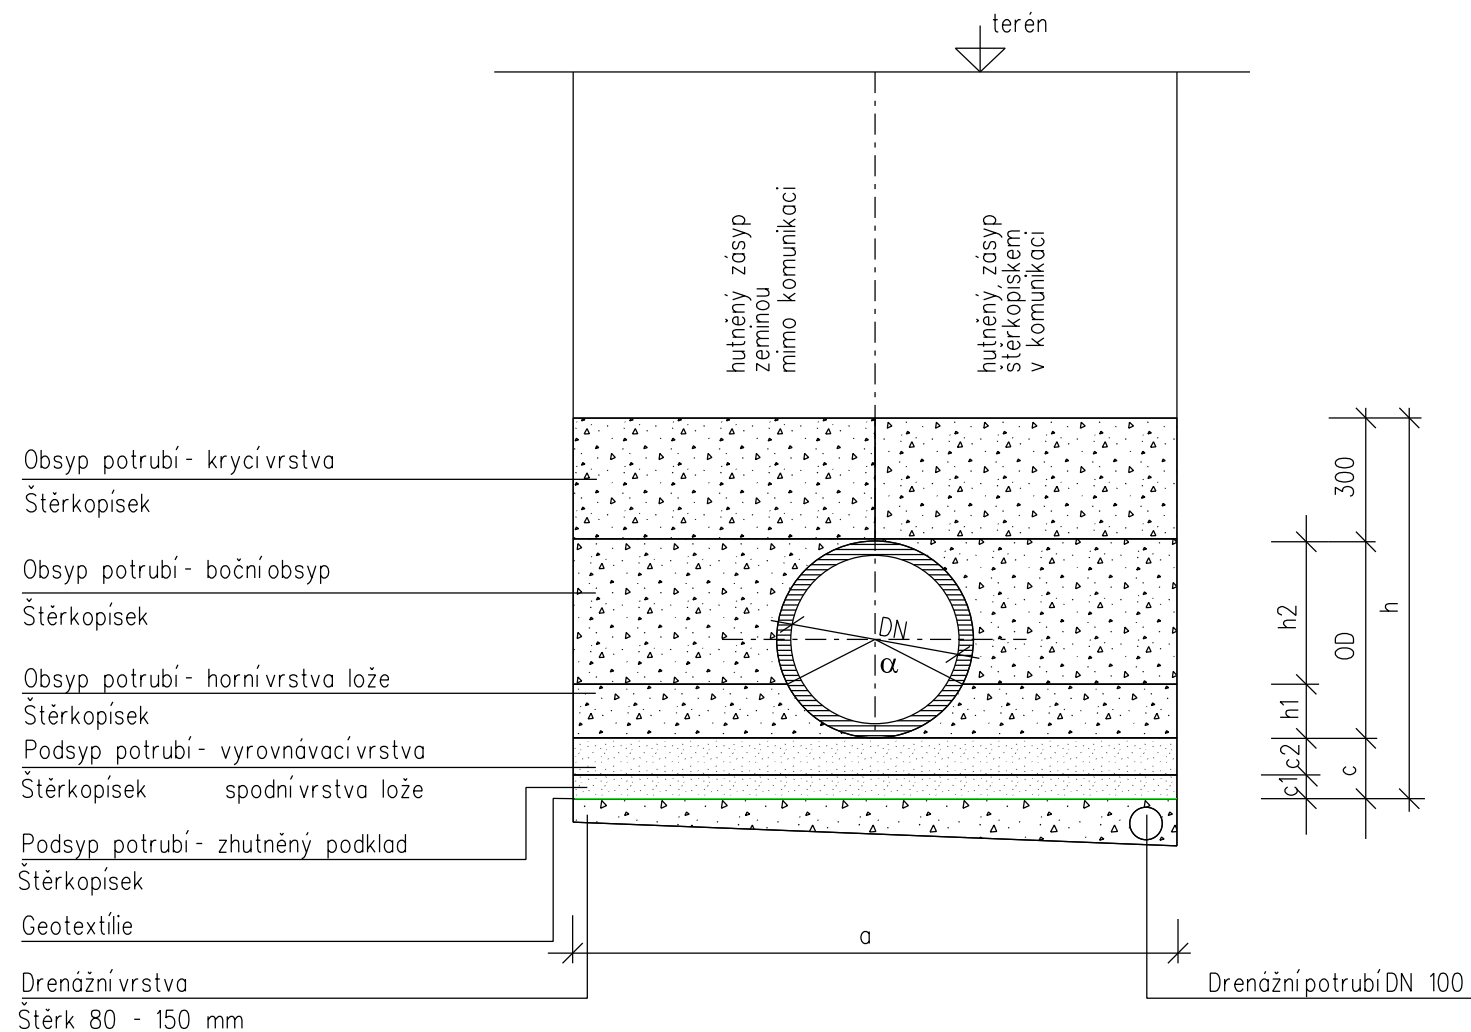

DN	světlost potrubí	
OD	vnější průměr potrubí	
a	šířka rýhy	
h	výška obsypu od dna rýhy	
k	poměr h1/OD	0,150
h1	obsyp-horní vrstva lože	k*OD mm
h2	obsyp-boční obsyp	(1-k)*OD mm
c	tloušťka podsypu pod potrubím	
c1	podsypaný zhuštěný podklad	100 mm
c2	podsypaná vyrovnávací vrstva	50 mm

								Podsyp			Obsyp				Výtl.kub
DN	OD	a	c	h	h1	h2	α	Celkem	Podsyp-c1	Podsyp-c2	Celkem	horní vrstva lože-h1	boční obsyp-h2	lryci vrstva	
mm	mm	mm	mm	mm	mm	mm	stupně	m3/bm	m3/bm	m3/bm	m3/bm	m3/bm	m3/bm	m3/bm	m3/bm
150	160	900	100	560	24	136	91	0.090	0.045	0.045	0.394	0.017	0.107	0.270	0.5040
200	225	900	100	625	34	191	91	0.090	0.045	0.045	0.433	0.020	0.142	0.270	0.5625



Spolufinancováno Evropskou unií

Nástroj pro propojení Evropy

Projekt stavby DSP+PDPS „Modernizace trati Plzeň - Domažlice - st. hranice SRN, 1. stavba, nová trať Plzeň (mimo) - Stod (včetně)“ je spolufinancovaná EU z programu Nástroj pro propojení Evropy (CEF).
Za tuto publikaci odpovídá pouze její autor. Evropská unie nenese odpovědnost za jakékoli využití informací v ní obsažených.


Paré:




Razítko oprávněné osoby:

Podpis:

Datum:

Revize:	Datum:	Popis:	Kontroloval:
000	30.09.2024	Čistopis DUSP po připomínkách	Ing.Petr Vulterýn

Stavebník / investor:	Správa železnic, státní organizace	 SPRÁVA ŽELEZNIC
Adresa:	Dlážděná 1003/7, 110 00 Praha 1	
Zástupce investora:	Stavební správa západ	
Adresa:	Ke Štvanici 656/3, 186 00, Praha 8	

Zhotovitel díla: Společnost „SP + SEU_Plzeň - Stod_DSP, PDPS“, správce SUDOP PRAHA a.s.	
Adresa: Olšanská 1a, 130 00 Praha 3	 
Kontakt: T: +420 605 229 020 E: praha@sudop.cz	
Zhotovitel části / objektu: SUDOP PRAHA a.s.	
Adresa: Olšanská 1a, 130 00 Praha 3	
Kontakt: T: +420 605 229 020 E: praha@sudop.cz	
Hlavní projektant (HIP): Ing. Michal Mečl	Specialista: ING. TOMÁŠ LAICHTER

Název stavby / akce:		Modernizace trati Plzeň - Domažlice - st. hranice SRN, 1. stavba, nová trať Plzeň (mimo) - Stod (včetně) TNS Skvrňany				Označení (S-kód):		S631500859	
						Zakázka:		21-001.201	
Název části:		D.2.1.06.2 Potrubní vedení (kanalizace)				Označení části:		D.2.1.06.2	
Název objektu:		SO 1-70-02 TNS Plzeň Skvrňany, dešťová kanalizace				Číslo objektu / komplexu:		SO 1-70-02	
Název přílohy:		Výkres uložení potrubí				Číslo přílohy:			
Název dílčí části přílohy:		-						2 . 003	
Odpovědný projektant:		Zpracovatel přílohy:		Měřítko:		Stupeň dokumentace:			
ING. TOMÁŠ LAICHTER		ING. TOMÁŠ LAICHTER		-		DUSP			
Kraj:		Katastrální území:		TUDU:		Smluvní datum zpracování:			
Plzeňský		viz textová část		viz textová část		30.11.2024			
S-kód:		Stupeň dokumentace:		Část:		Podobjekt:		Příloha:	
S 6 3 1 5 0 0 8 5 9		D U S P		D 2 1 6 2		S O 1 7 0 0 2 -		- - 2 0 0 3	
								Revize:	
								0 0 0	