


VSAKOVACÍ JÍMKA

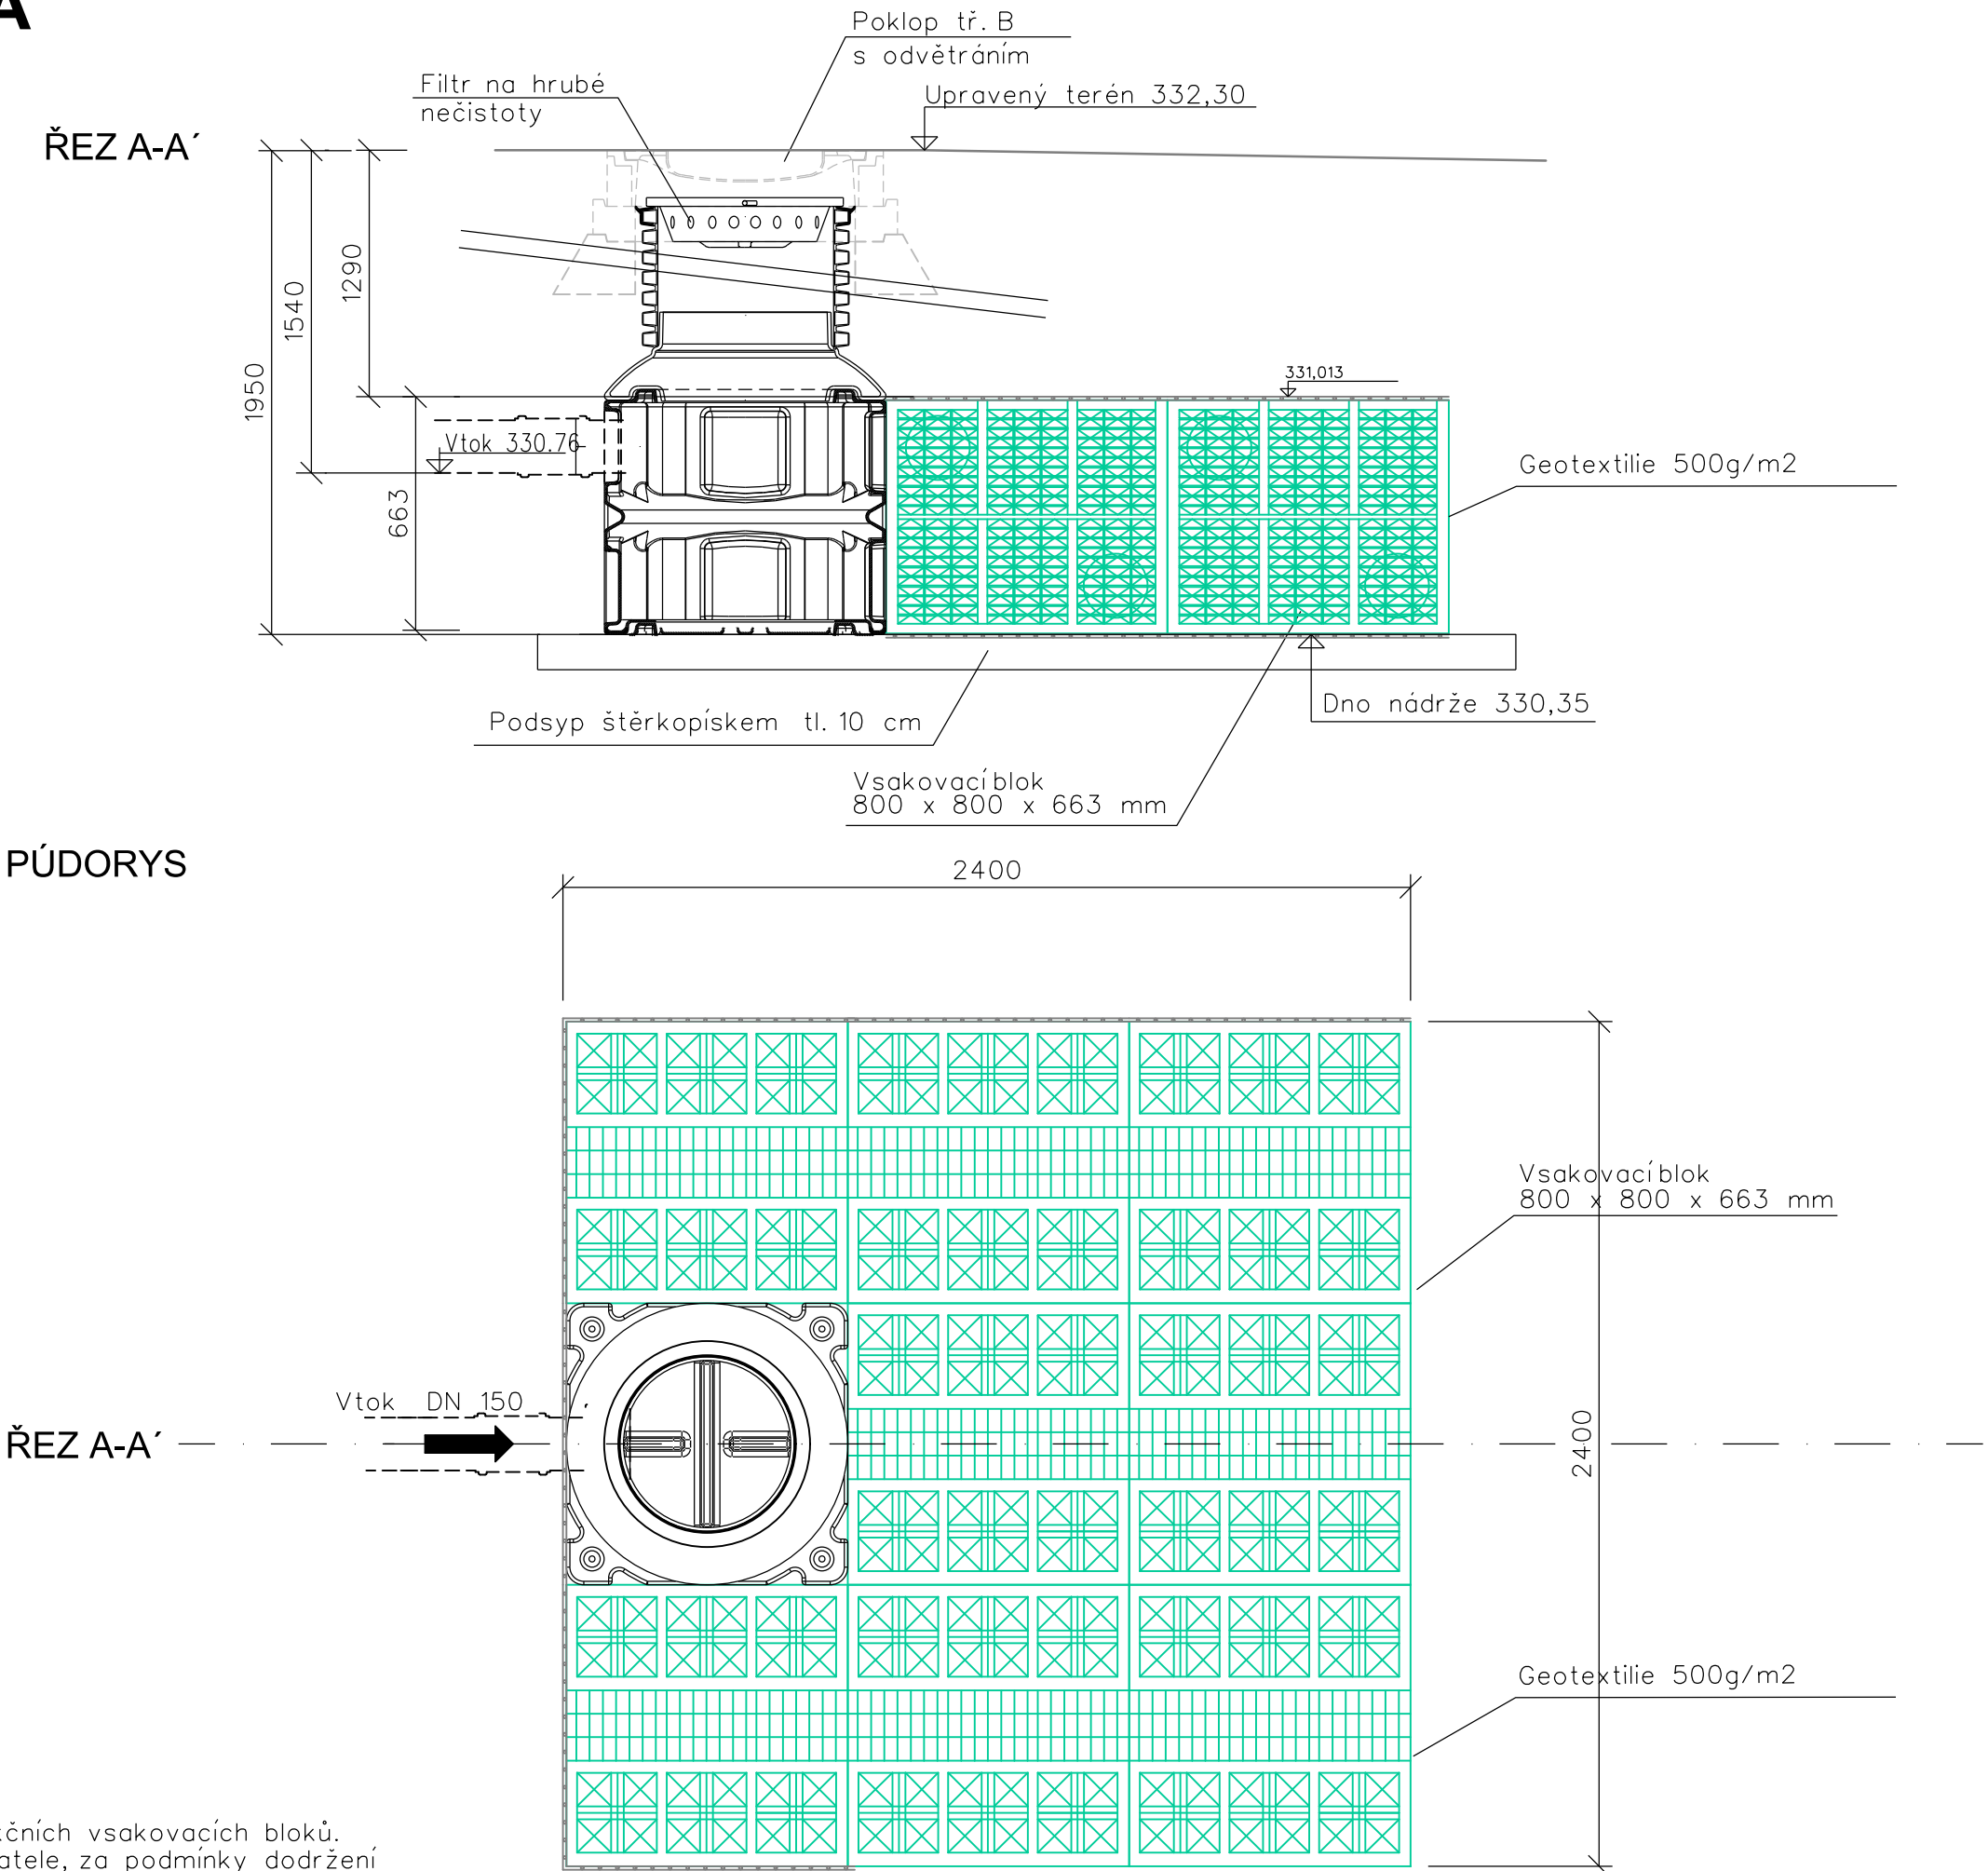

Poznámka: Vsakovací jímka je sestavena z inspekčních vsakovacích bloků. Rozměry bloků lze upravit dle konkrétního dodavatele, za podmínky dodržení stanoveného objemu retenčního prostoru.



Spolufinancováno Evropskou unií

Nástroj pro propojení Evropy

Projekt stavby DSP+PDPS „Modernizace trati Plzeň - Domažlice - st. hranice SRN, 1. stavba, nová trať Plzeň (mimo) - Stod (včetně)“ je spolufinancována EU z programu Nástroj pro propojení Evropy (CEF). Za tuto publikaci odpovídá pouze její autor. Evropská unie nenese odpovědnost za jakékoli využití informací v ní obsažených.

Paré:




Razítko oprávněné osoby:

Podpis:

Datum:

| Revize: | Datum: | Popis: | Kontroloval: |
|---------|------------|-------------------------------|-------------------|
| 000 | 30.09.2024 | Čistopis DUSP po připomínkách | Ing.Petr Vultěrýn |
| | | | |
| | | | |

| | | |
|------------------------------|---|--|
| Stavebník / investor: | Správa železnic, státní organizace |  |
| Adresa: | Dlážděná 1003/7, 110 00 Praha 1 | |
| Zástupce investora: | Stavební správa západ | |
| Adresa: | Ke Štvanici 656/3, 186 00, Praha 8 | |

| | | |
|------------------------------------|---|---|
| Zhotovitel díla: | Společnost „SP + SEU_Plzeň - Stod_DSP, PDPS“, správce SUDOP PRAHA a.s. |   |
| Adresa: | Olšanská 1a, 130 00 Praha 3 | |
| Kontakt: | T: +420 605 229 020 E: praha@sudop.cz | |
| Zhotovitel části / objektu: | SUDOP PRAHA a.s. |  |
| Adresa: | Olšanská 1a, 130 00 Praha 3 | |
| Kontakt: | T: +420 605 229 020 E: praha@sudop.cz | |
| Hlavní projektant (HIP): | Ing. Michal Mečíl | Specialista: ING. TOMÁŠ LAICHTER |

| | | |
|-----------------------------|--|---|
| Název stavby / akce: | Modernizace trati Plzeň - Domažlice - st. hranice SRN, 1. stavba, nová trať Plzeň (mimo) - Stod (včetně) TNS Skvrňany | Označení (S-kód): S631500859 |
| | | Zakázka: 21-001.201 |
| Název části: | D.2.1.06.2 Potrubní vedení (kanalizace) | Označení části: D.2.1.06.2 |
| Název objektu: | SO 1-70-02 TNS Plzeň Skvrňany, dešťová kanalizace | Číslo objektu / komplexu: SO 1-70-02 |
| Název přílohy: | Vsakovací jímka M1 | Číslo přílohy: 2 . 005 |
| Název dílčí části přílohy: | - | |
| Odpovědný projektant: | Zpracovatel přílohy: ING. TOMÁŠ LAICHTER | Stupeň dokumentace: DUSP |
| Kraj: | Katastrální území: viz textová část | Smluvní datum zpracování: 30.11.2024 |
| Plzeňský | | |

| | | | | | | |
|---------------------|---------------------|---------|---------|------------|----------|-------------------------|
| S-kód: | Stupeň dokumentace: | Část: | Objekt: | Podobjekt: | Příloha: | Revize: |
| S 6 3 1 5 0 0 8 5 9 | - | D S P - | - | D 2 1 6 2 | - | S O 1 7 0 0 2 - |
| | | | | | | - - - 2 - 0 0 5 - 0 0 0 |

DOKUMENT LZE UŽÍVAT POUZE VE SMYSLU PŘÍSLUŠNÉ SMLOUVY O DÍLO, ŽÁDNÁ JEHO ČÁST NEMŮŽE BYT DLE ZÁKONA č.121/2000 Sb., KOPÍROVÁNA NEBO JINÝM ZPŮSOBEM ROZŠÍŘOVÁNA BEZ SOUHLASU SUDOP PRAHA a.s..