


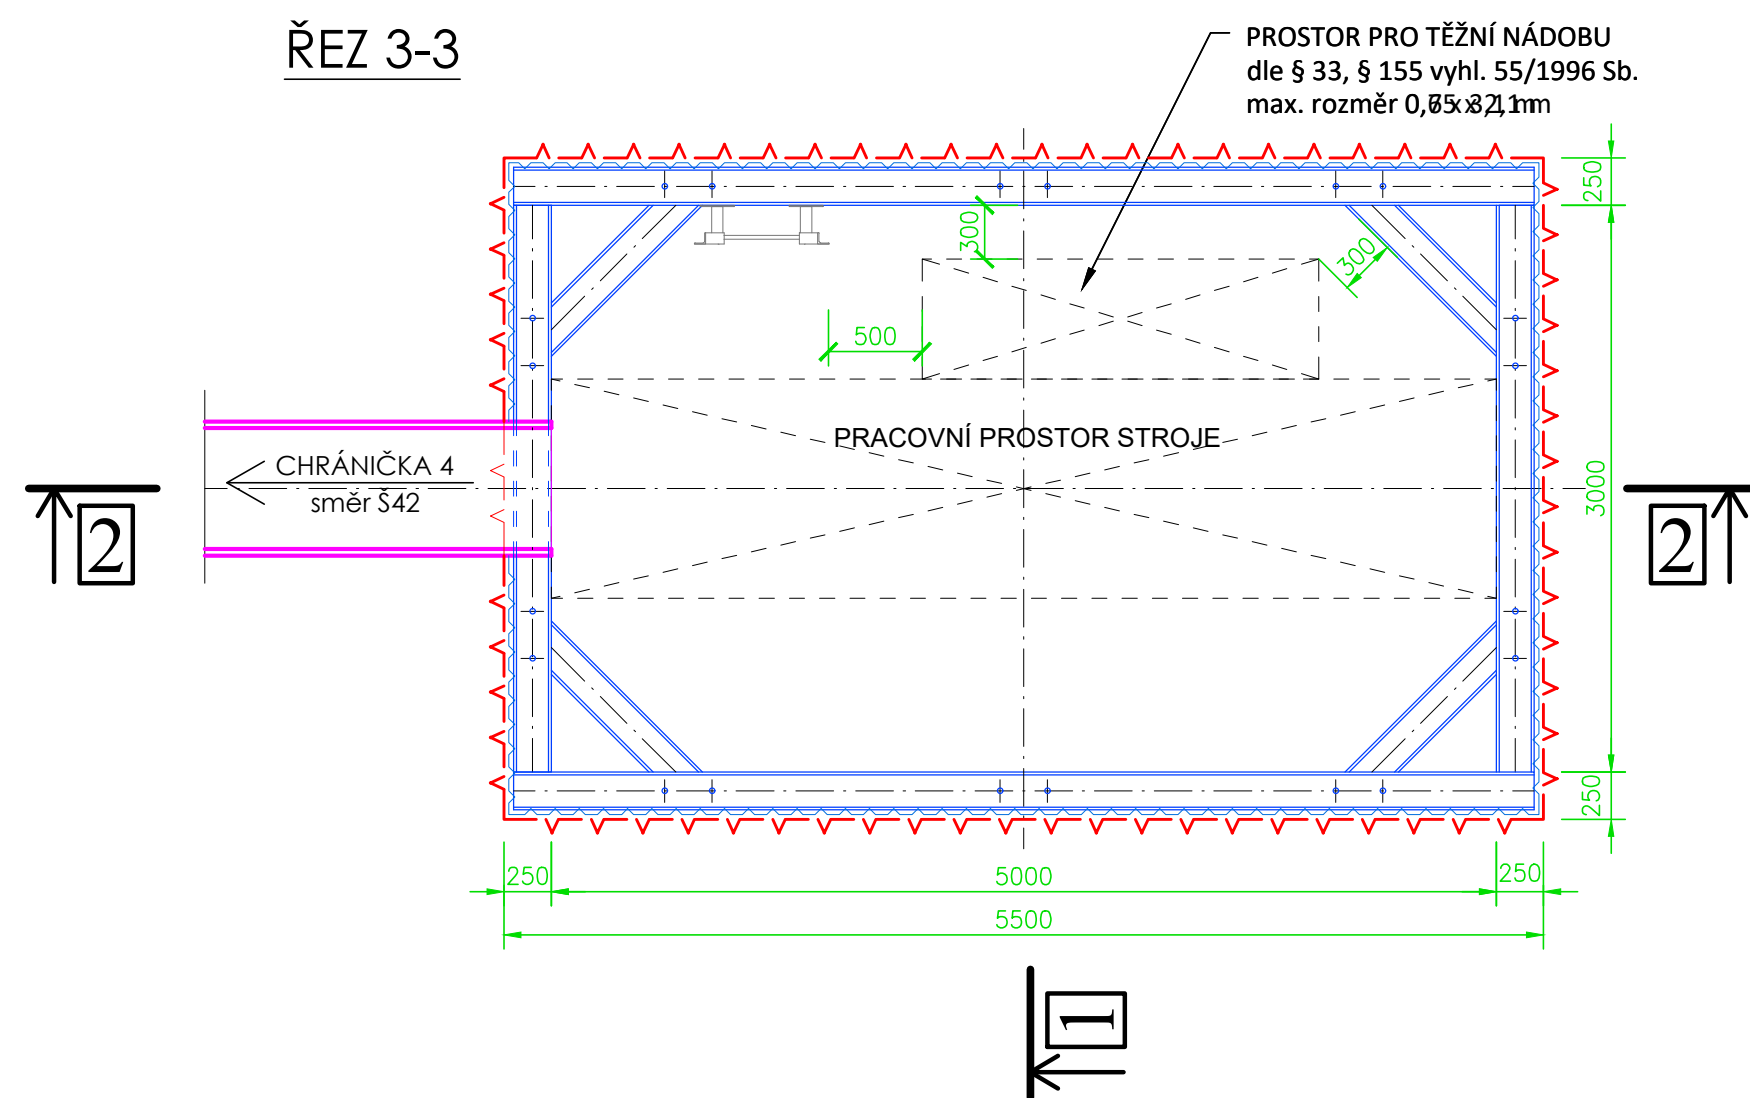




Razítko oprávněné osoby:



Zhotovitel díla:		Společnost „SP + SEU Pížeň - Stod, DSP, PDPS“, správce SUDOP PRAHA a.s.	
Adresa:		Olšanská 1a, 130 00 Praha 3	
Kontakt:		T: +420 605 229 020 E: praha@sudop.cz	
Zhotovitel částí / objektu:		 	
Adresa:		Atelier 4, s.r.o.	
Kontakt:		 Bratřů 1724/29, 496 02 Jablonce nad Nisou T: +420 483 311 561 E: info@atelier4.cz	
Hlavní projektant (HIP):		Specialista:	
Ing. Petr Mahdal		Ing. Petr Čupal	

Název stavby / akce:		Modernizace trati Plzeň - Domažlice - st. hranice SRN, 1. stavba, nová trať Plzeň (mimo) - Stod (včetně) TNS Skvrňany				Označení (S-kód):	S631500859			
						Zakázka:	21-001.201			
Název části:		Kabelový, kolektory				Označení části:	D.2.1.9			
Název objektu:		TNS Plzeň Skvrňany, ochrana kabelu 110 kV				Číslo objektu / komplexu:	SO 1-44-01			
Název přílohy:		SACHTA S41				Číslo přílohy:	2 . 017			
Název dílčí části přílohy:										
Odpovědný projektant: Ing. Jan Červinka	Zpracovatel přílohy: Ing. Petr Čupal		Měřítko: 1 : 40		Stupeň dokumentace: DUSP					
			Formáty: 6 x A4							
Kraj: Plzeňský	Katastrální území:		TUDU:		Smělný datum zpracování: 30.11.2024					
	viz textová část		viz textová část							
L3.kód		Stupeň dokumentace		Část	Objekt	Příloha	Revize			
S 6 3 1 5 0 0 8 5 9		D U S P		D 2 1 0 9	S O 0 1 4 4 0 1	X X	2 0 1 7 0 0 0			

DOKUMENT LZE UŽÍVAT POUZE VE SMYSLU PŘÍSLUŠNÉ SMLOUVY O DÍLO. ŽÁDNÁ JEHO ČÁST NEMŮŽE BÝT OLE ZÁKONA č. 121/2000 Sb. KOPÍROVÁNA NEBO JINÝM ZPŮSOBEM ROZŠÍŘOVÁNA. BEZ SOUHLASU SUDOP PRAHA a.s.