


REZERVA MOK
UMÍSTĚNA NA ZDI

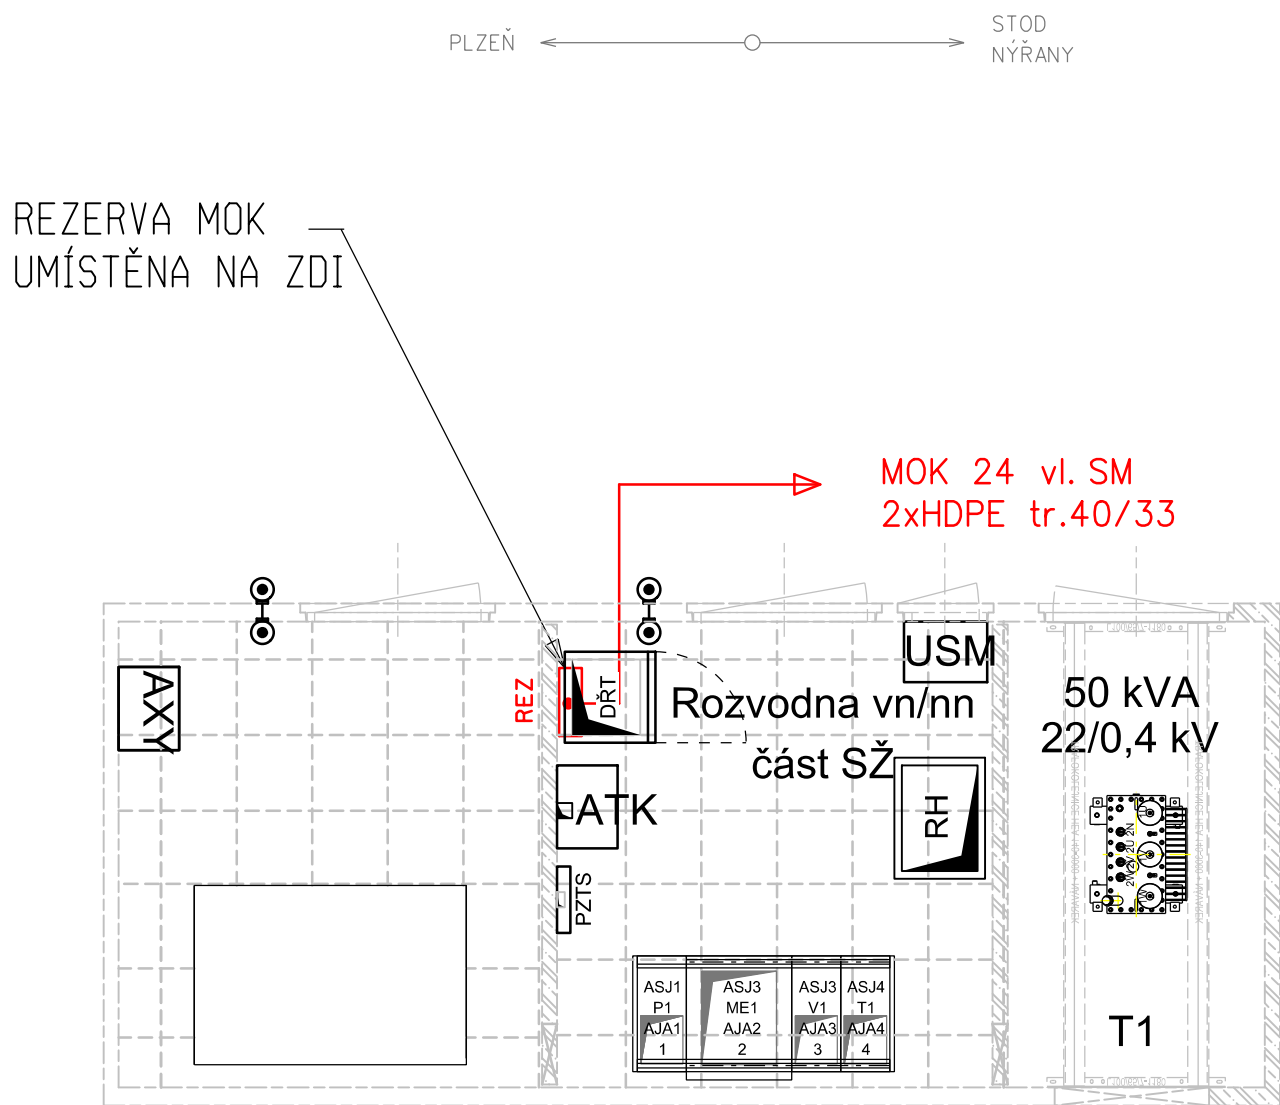

VYSVĚTLIVKY:

- ČERVENĚ - Zařízení vybudovaná nebo přemísťovaná v rámci tohoto PS
- MODŘE - Zařízení vybudovaná v rámci jiných PS
- ČERNĚ - Zařízení stávající nebo budovaná v rámci jiných staveb (PS, SO)



Spolufinancováno Evropskou unií

Nástroj pro propojení Evropy

Projekt stavby DSP+PDPS „Modernizace trati Plzeň - Domažlice - st. hranice SRN, 1. stavba, nová trať Plzeň (mimo) - Stod (včetně)“ je spolufinancovaná EU z programu Nástroj pro propojení Evropy (CEF). Za tuto publikaci odpovídá pouze její autor. Evropská unie nenesे odpovědnost za jakékoli využití informací v ní obsažených.

Paré:




Razítko oprávněné osoby:

Podpis:

Datum:

Revize:	Datum:	Popis:	Kontroloval:
000	30.09.2024	Čistopis DUSP po připomínkách	Ing. Martin Štrof

Stavebník / investor:	Správa železnic, státní organizace	
Adresa:	Dlážděná 1003/7, 110 00 Praha 1	
Zástupce investora:	Stavební správa západ	
Adresa:	Ke Štvanici 656/3, 186 00, Praha 8	

Zhotovitel díla:	Společnost „SP + SEU_Plzeň - Stod_DSP, PDPS“, správce SUDOP PRAHA a.s.	 
Adresa:	Olšanská 1a, 130 00 Praha 3	
Kontakt:	T: +420 605 229 020 E: praha@sudop.cz	
Zhotovitel částí / objektu:	SUDOP PRAHA a.s.	
Adresa:	Olšanská 1a, 130 00 Praha 3	
Kontakt:	T: +420 605 229 020 E: praha@sudop.cz	
Hlavní projektant (HIP):	Ing. Petr Mahdal	Specialista: Ing. Martin Štrof

Název stavby / akce:	Modernizace trati Plzeň - Domažlice - st. hranice SRN, 1. stavba, nová trať Plzeň (mimo) - Stod (včetně) TNS Skvrňany	Označení (S-kód): S631500859
		Zakázka: 21-001.201
Název části:	ŽELEZNIČNÍ SDĚLOVACÍ ZARÍZENÍ	Označení části: D.1.2.1
Název objektu:	TNS Skvrňany, místní kabelizace	Číslo objektu / komplexu: PS 1-02-12
Název přílohy:	Vnitřní instalace a umístění MK - Rozpínací stanice 22kV	Číslo přílohy: 2 . 504
Název dílčí části přílohy:		
Odpovědný projektant: VRATISLAV HŮLA	Zpracovatel přílohy: VRATISLAV HŮLA	Měřítko: 1:50 Formáty: 2xA4
Kraj: Plzeňský	Katastrální území: viz textová část	TUDU: viz textová část
S-kód: S631500859	Stupeň dokumentace: DUSP	Část: D1201
	Objekt: PS010212	Podobjekt: XX
	Příloha: 2	Revize: 504
		Smluvní datum zpracování: 30.11.2024