



TNS PLZEŇ SKVRŇANY, PZTS A ZPDP

SCHÉMA ZAPOJENÍ PZTS V OBJEKTU TNS

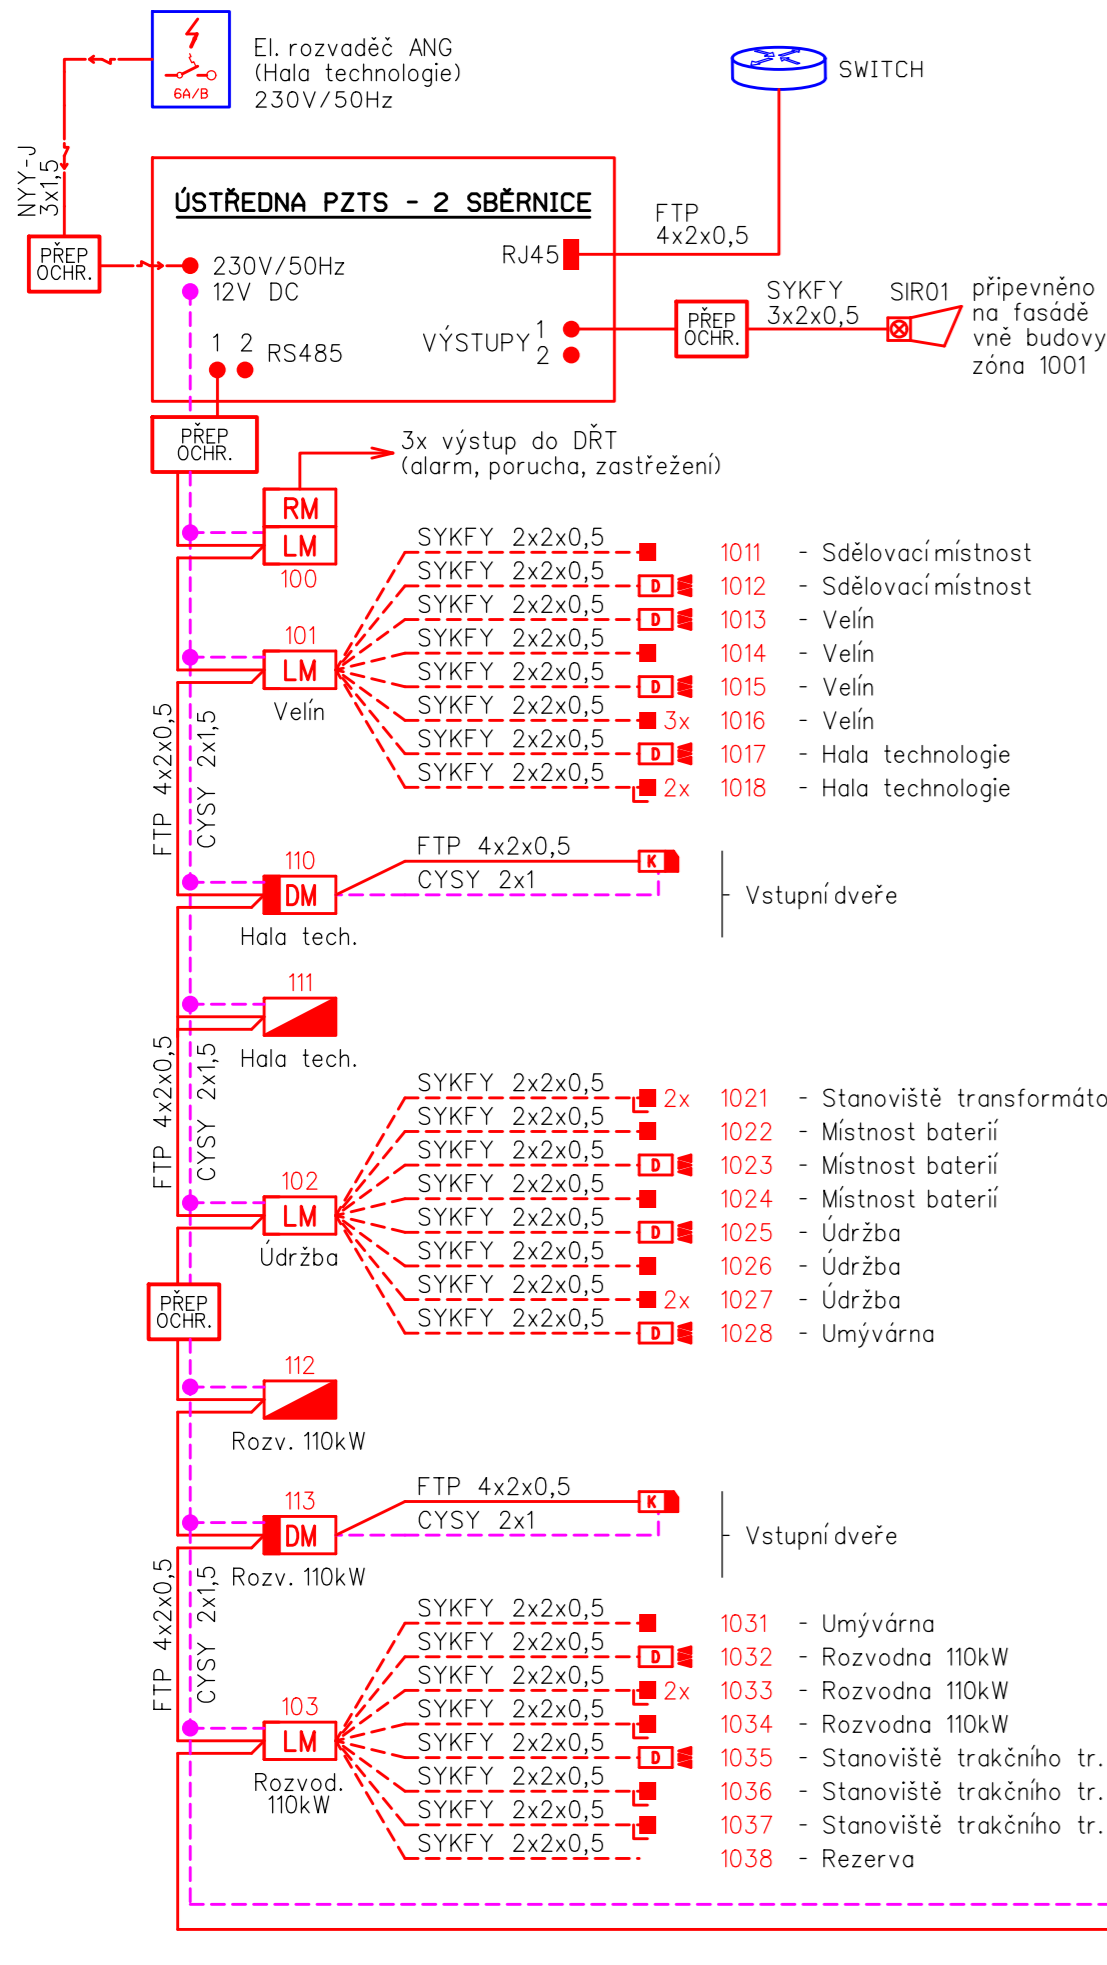

VYSVĚTLIVKY:

- Duální detektor PIR+MW
- Ovládací klávesnice PZTS
- Bezkontaktní čtečka karet
- Dveřní modul pro připojení jedné čtečky
- Magnetické čidlo otevření
- Magnetické čidlo otevření - odolné
- Rozvodná krabice
- PZTS signalizace opticko-akustická (venkovní)
- Linkový modul pro 8 detektorů
- Reléový modul 4x výstup
- Impedanční zakončení linky RS485
- Kabelová trasa čidla sběrnic systému PZTS
- ČERVENĚ** - Zařízení osazené v rámci tohoto PS
- MODŘE** - Zařízení osazené v rámci souvisejících PS a SO
- ČERNĚ** - Zařízení stávající

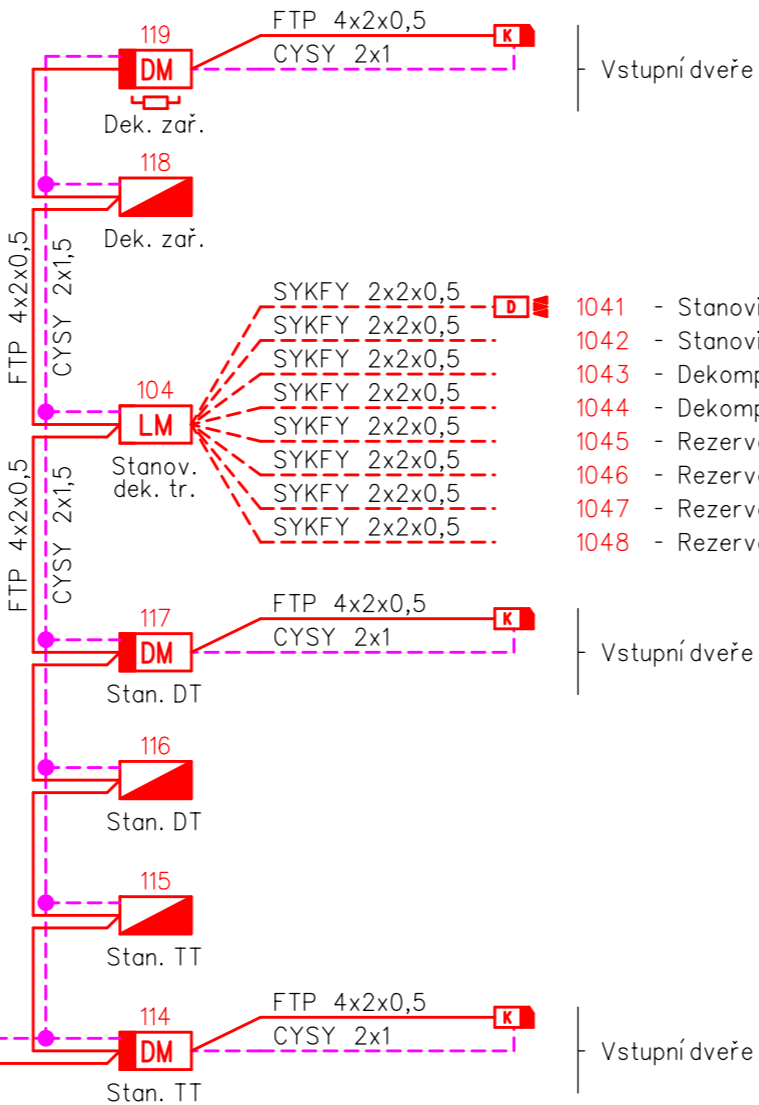

Spolufinancováno Evropskou unií  
Nástroj pro propojení Evropy

Projekt stavby DSP+PDPS „Modernizace trati Plzeň - Domažlice - st. hranice SRN, 1. stavba, nová trať Plzeň (mimo) - Stod (včetně)“ je spolufinancována EU z programu Nástroj pro propojení Evropy (CEF). Za tuto publikaci odpovídá pouze její autor. Evropská unie nenese odpovědnost za jakékoli využití informací v ní obsažených.

Paré:

Razítko oprávněné osoby:

Podpis:

Datum:

Revize:	Datum:	Popis:	Kontroloval:
000	30.09.2024	Čistopis DUSP po připomínkách	Ing. Martin Štrof

<b>Stavebník / investor:</b>	<b>Správa železnic, státní organizace</b>	
Adresa:	Dlážděná 1003/7, 110 00 Praha 1	
Zástupce investora:	Stavební správa západ	
Adresa:	Ke Štvanici 656/3, 186 00, Praha 8	

<b>Zhotovitel díla:</b>	<b>Společnost „SP + SEU_Plzeň - Stod_DSP, PDPS“, správce SUDOP PRAHA a.s.</b>		
Adresa:	Olšanská 1a, 130 00 Praha 3		
Kontakt:	T: +420 605 229 020 E: praha@sudop.cz		
Zhotovitel části / objektu:	<b>SUDOP PRAHA a.s.</b>		
Adresa:	Olšanská 1a, 130 00 Praha 3		
Kontakt:	T: +420 605 229 020 E: praha@sudop.cz		
Hlavní projektant (HIP):	Ing. Petr Mahdal	Specialista:	Ing. Martin Štrof

<b>Název stavby / akce:</b>	<b>Modernizace trati Plzeň - Domažlice - st. hranice SRN, 1. stavba, nová trať Plzeň (mimo) - Stod (včetně) TNS Skvrňany</b>	Označení (S-kód):	<b>S631500859</b>
Název části:	Železniční sdělovací zařízení	Zakázka:	<b>21-001.201</b>
Název objektu:	<b>TNS Plzeň Skvrňany, PZTS a ZPDP</b>	Označení části:	<b>D.1.2.4</b>
Název přílohy:	Schéma zapojení PZTS v objektu TNS	Číslo objektu / komplexu:	<b>PS 1-02-45</b>
Název dílčí části přílohy:	-	Číslo přílohy:	<b>2 . 200</b>
Odpovědný projektant:	Zpracovatel přílohy: Ing. Pavel Víšek	Měřítka:	-
Ing. Pavel Víšek	Ing. Pavel Víšek	Formáty:	3xA4
Kraj:	Katastrální území: viz textová část	TUDU:	viz textová část
Plzeňský			
S-kód:	Stupeň dokumentace:	Část:	Objekt:
S 6 3 1 5 0 0 8 5 9	D U S P	D 1 2 0 4	P S X 1 0 2 4 5
			X X
			2 0 0
			0 0 0

DOKUMENT LZE UŽÍVAT POUZE VE SMYSLU PŘÍSLUŠNÉ SMLOUVY O DÍLO. ŽÁDNÁ JEHO ČÁST NEMŮŽE BYT DLE ZÁKONA č.121/2000 Sb. KOPÍROVÁNA NEBO JINÝM ZPŮSOBEM ROZŠŘŮVÁNA. BEZ SOUHLASU SUDOP PRAHA a.s.