



TNS PLZEŇ SKVRŇANY, KAMEROVÝ SYSTÉM


SCHEMA KAMEROVÉHO SYSTÉMU

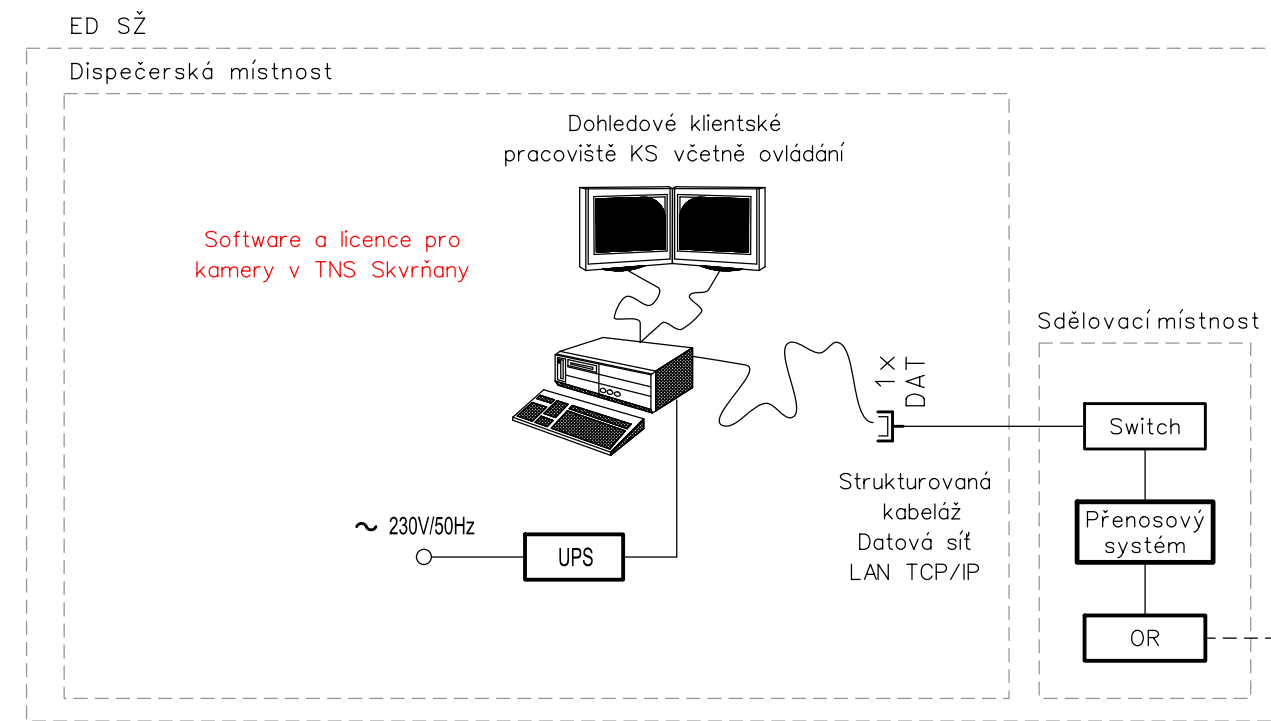

AREÁL TNS

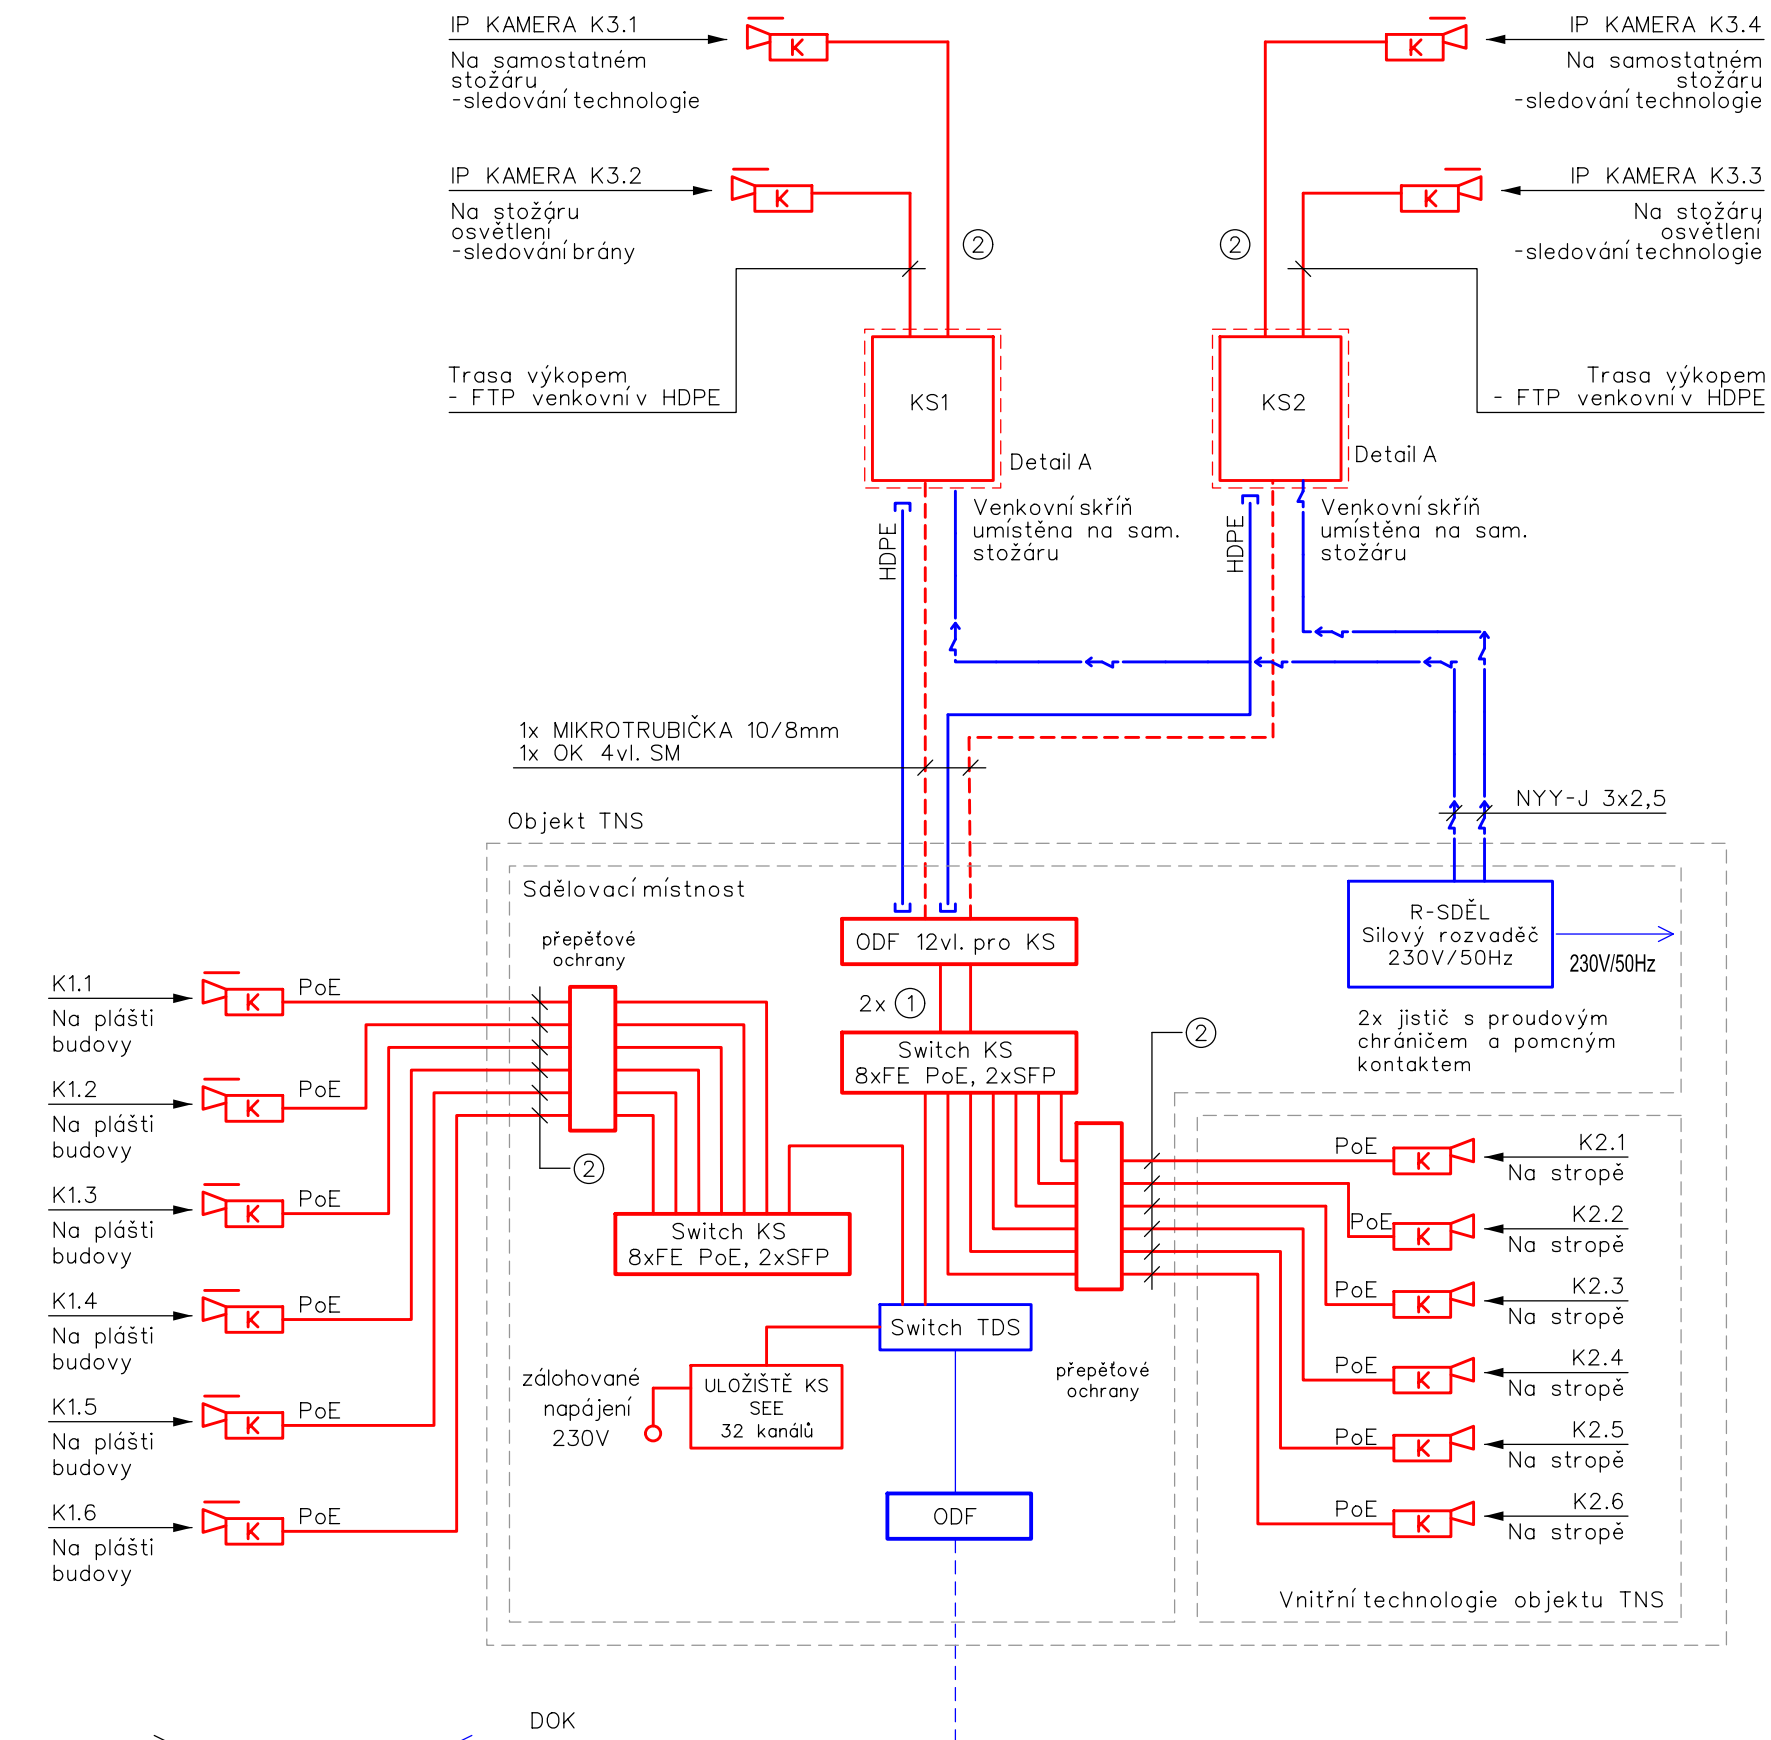

DETAIL A- KAMEROVÁ SKŘÍŇ

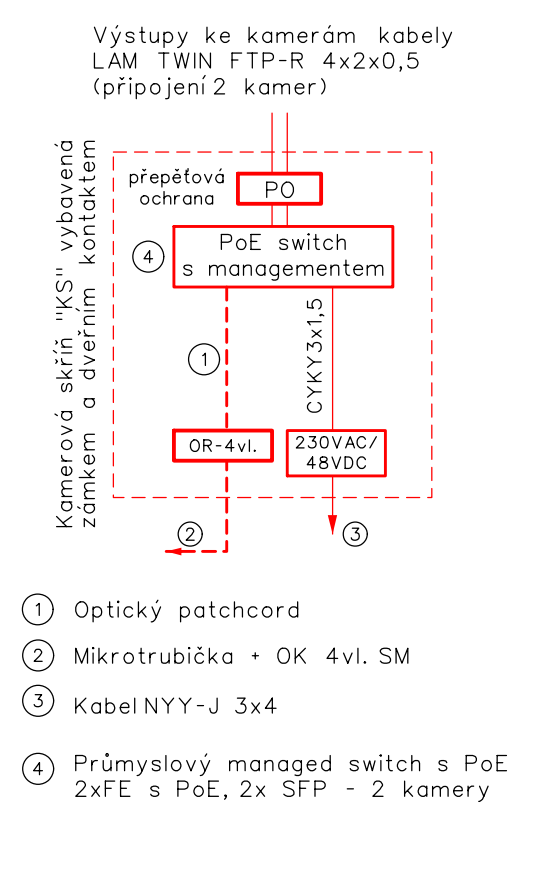

VYSVĚTLIVKY:

- ČERVENĚ** - Zařízení vybudovaná nebo přemístovaná v rámci tohoto PS
- Kamerový systém dopravní, pro potřeby SEE
- FIALOVĚ** - Zařízení vybudovaná nebo přemístovaná v rámci tohoto PS
- Kamerový systém bezpečnostní (VSS)
- MODŘE** - Zařízení vybudovaná v rámci jiných PS a SO
- ZELENĚ** - Zařízení vybudovaná v rámci jiných PS kamerového systému (ČÁST A)
- ČERNĚ** - Zařízení stávající nebo budovaná v rámci jiných staveb

VYSVĚTLIVKY:

- Switch - Datový přepínač (switch)
- R-Switch - Průmyslový switch s managementem
- OK/ET - Převodník Optika/Ethernet
- ODF - Optický rozvaděč
- SDH - Přenosový systém SDH (STM-X)
- ULOŽIŠTĚ KS - Uložiště kamerového systému (včetně HDD)
- PoE - PoE injektor

- Pevná IP kamera (bullet) ve venkovním provedení (antivandal provedení, krytí min. IP66)
- Pevná IP kamera (bullet)
- IP DOME kamera (antivandal provedení, krytí min. IP66)
- Datová zásuvka LAN TCP/IP

TYPY KABELŮ:

- ① Patchcord E2000/APC-LC
- ② FTP cat. 6
- ③ CMFM 3Jx1,5
- ④ CYKY 3Jx1,5
- ⑤ FTP - metalický patchcord

POZNÁMKY:

IP adresy koncových zařízení (IP kamer) určí správce (investor).



Spolufinancováno Evropskou unií
Nástroj pro propojení Evropy

Projekt stavby DSP+PDPS „Modernizace trati Plzeň - Domažlice - st. hranice SRN, 1. stavba, nová trať Plzeň (mimo) - Stod (včetně)“ je spolufinancovaná EU z programu Nástroj pro propojení Evropy (CEF). Za tuto publikaci odpovídá pouze její autor. Evropská unie nenese odpovědnost za jakékoli využití informací v ní obsažených.

Paré:

Razítko oprávněné osoby:

Revize:		Datum:		Podpis:		Datum:	
000		30.09.2024		Čistopis DUSP po připomínkách		Ing. Martin Štřof	

Stavebník / investor:		Správa železnic, státní organizace			
Adresa:		Olšanská 1a, 130 00 Praha 3			
Zástupce investora:		Stavební správa západ			
Adresa:		Ke Štvanici 656/3, 186 00, Praha 8			

Zhotovitel díla:		Společnost „SP + SEU Plzeň - Stod_DSP, PDPS“, správce SUDOP PRAHA a.s.			
Adresa:		Olšanská 1a, 130 00 Praha 3			
Kontakt:		T: +420 605 229 020 E: praha@sudop.cz			
Zhotovitel částí / objektu:		SUDOP PRAHA a.s.			
Adresa:		Olšanská 1a, 130 00 Praha 3			
Kontakt:		T: +420 605 229 020 E: praha@sudop.cz			
Hlavní projektant (HIP):		Ing. Petr Mahdal		Specialista:	
				Ing. Martin Štřof	

Název stavby / akce:		Modernizace trati Plzeň - Domažlice - st. hranice SRN, 1. stavba, nová trať Plzeň (mimo) - Stod (včetně) TNS Skvrňany		Označení (S-kód):		S631500859	
				Zakázka:		21-001.201	
Název části:		Železniční sdělovací zařízení		Označení části:		D.1.2.4	
Název objektu:		TNS Plzeň Skvrňany, kamerový systém		Číslo objektu / komplexu:		PS 1-02-46	
Název přílohy:		Schéma kamerového systému		Číslo přílohy:		2 . 101	
Název dílčí části přílohy:		-		Stupeň dokumentace:		DUSP	
Odpovědný projektant:		Ing. Michal Drozd		Měřítko:		-	
Ing. Michal Drozd				Formáty:		5xA4	
Kraj:		Katastrální území:		TUDU:		Smluvní datum zpracování:	
Plzeňský		viz textová část		viz textová část		30.11.2024	
S-kód:		Stupeň dokumentace:		Část:		Objekt:	
S 6 3 1 5 0 0 8 5 9		D U S P		D 1 2 0 4		P S X 1 0 2 4 6	
						X X 2 1 0 1 0 0 0	

DOCUMENT LZE UŽÍVAT POUZE VE SMYSLU PŘÍSLUŠNÉ ŠKLOUVY O DÍLO, ŽÁDNÁ JEHO ČÁST NEMOŽE BYT DLE ZÁKONA Č.121/2000 Sb. KOPÍROVÁNA NEBO JINÝM ZPŮSOBEM ROZŠÍŘOVÁNA BEZ SOUHLASU SUDOP PRAHA a.s.