


ROZPÍNACÍ STANICE 22kV, UMÍSTĚNÍ PŘENOSOVÉHO SYSTÉMU

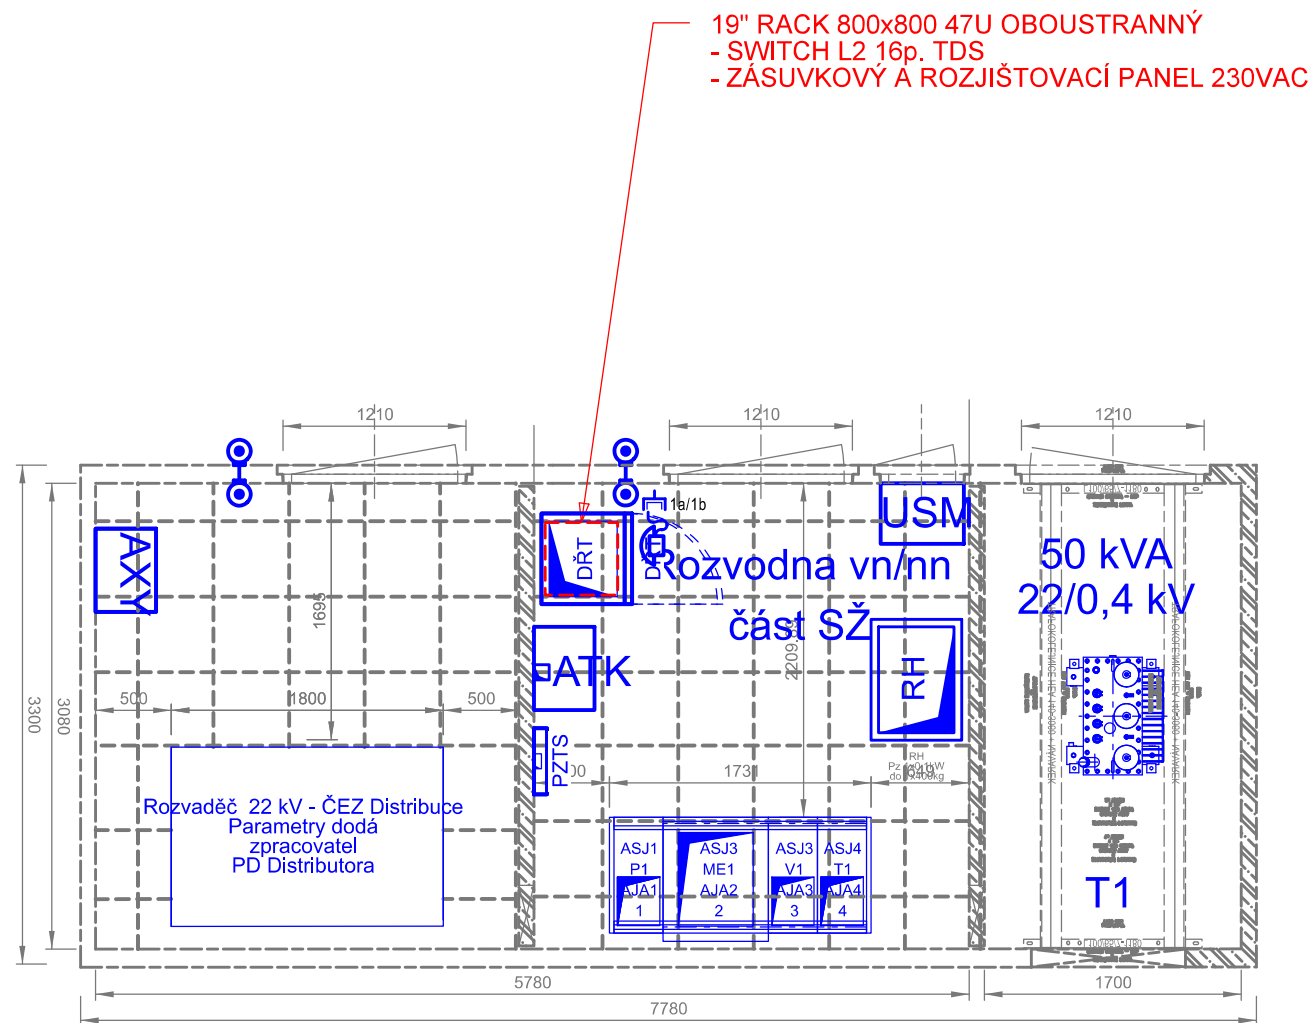

- - Sdělovací zařízení budované v rámci této stavby
- - Sdělovací zařízení budované v rámci této stavby, v jiných PS/SO
- - Sdělovací zařízení a propojení stávající



Spolufinancováno Evropskou unií

Nástroj pro propojení Evropy

Projekt stavby DSP+PDPS „Modernizace trati Plzeň - Domažlice - st. hranice SRN, 1. stavba, nová trať Plzeň (mimo) - Stod (včetně)“ je spolufinancovaná EU z programu Nástroj pro propojení Evropy (CEF).
Za tuto publikaci odpovídá pouze její autor. Evropská unie nenese odpovědnost za jakékoli využití informací v ní obsažených.


Paré:

Razítko oprávněné osoby:

Podpis:

Datum:

Revize:	Datum:	Popis:	Kontroloval:
000	30.09.2024	Čistopis DUSP po připomínkách	Ing. Ondřej Krupička

Stavebník / investor:	Správa železnic, státní organizace	 SPRÁVA ŽELEZNIC
Adresa:	Dlážděná 1003/7, 110 00 Praha 1	
Zástupce investora:	Stavební správa západ	
Adresa:	Ke Štvanici 656/3, 186 00, Praha 8	

Zhotovitel díla: Adresa: Kontakt:	Společnost „SP + SEU_Pízeň - Stod_DSP, PDPS“, správce SUDOP PRAHA a.s. Olšanská 1a, 130 00 Praha 3 T: +420 605 229 020 E: praha@sudop.cz <div style="display: flex; justify-content: space-around; align-items: center;">   </div>		
Zhotovitel části / objektu: Adresa: Kontakt:	SUDOP PRAHA a.s. Olšanská 1a, 130 00 Praha 3 T: +420 605 229 020 E: praha@sudop.cz <div style="display: flex; justify-content: space-around; align-items: center;">  </div>		
Hlavní projektant (HIP):	Ing. Petr Mahdal	Specialista:	Ing. Martin Štřof

Název stavby / akce:		Modernizace trati Plzeň - Domažlice - st. hranice SRN, 1. stavba, nová trať Plzeň (mimo) - Stod (včetně) TNS Skvrňany	Označení (S-kód):	S631500859
			Zakázka:	21-001.201
Název části:	Přenosový systém		Označení části:	D.1.2.8
Název objektu:	TNS Plzeň Skvrňany, přenosový systém		Číslo objektu / komplexu:	PS 6-02-93
Název přílohy:	Rozpínací stanice 22kV, umístění přenosového systému		Číslo přílohy:	2 . 202
Název dílčí části přílohy:	-			
Odpovědný projektant:	Zpracovatel přílohy:	Měřítko: 1:50	Stupeň dokumentace:	DUSP
Ing. Martin Štrof	Ing. Martin Štrof	Formáty: 2xA4		
Kraj:	Katastrální území:	TUDU:	Smluvní datum zpracování:	30.11.2024
Plzeňský	viz textová část	viz textová část		

DOKUMENT LZE UŽÍVAT POUZE VE SMYSLU PŘÍSLUŠNÉ SMLOUVY O DÍLO. ŽÁDNÁ JEHO ČÁST NEMŮŽE BÝT DLE ZÁKONA č.121/2000 Sb. KOPIROVÁNA NEBO JINÝM ZPŮSOBEM ROZŠÍŘOVÁNA BEZ SOUHLASU SUDOP PRAHA a.s.